


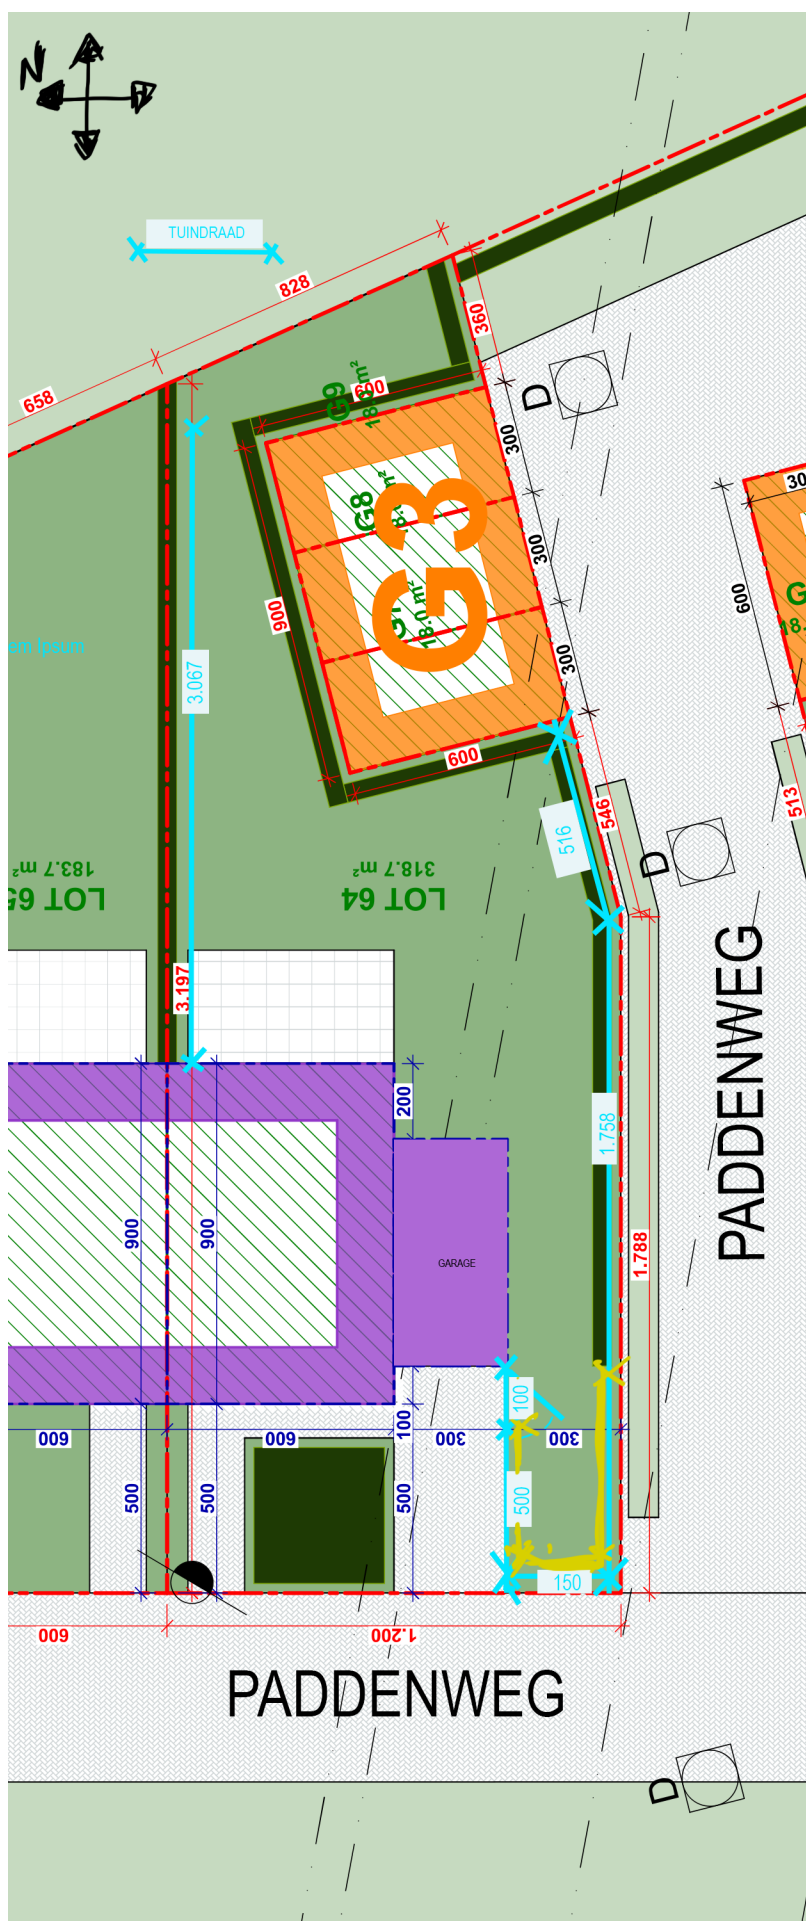

- De beplanting moet gelijktijdig aangeplant worden met de plaatsing van de afsluiting.
- De omheining moet op de perceelsgrenzen geplaatst worden.
- Het voorste gedeelte van de afsluiting, in de voortuin tot aan de voorgevel van de garage, moet beperkt worden tot een hoogte van maximaal 1m.

De Azuurblauwe kleur is de tuindraad, vanaf de garagenaar de weg (geel aangelijnd) zal de draad een maximum hoogte van 1m hebben, vanaf de garage naar achter bedraagt de hoogte 1m80. Achteraan zal deze tot aan de gracht geplaatst worden, op de andere plekken tot de perceelgrens of +/- 30cm er vanaf om zeker binnen de grenzen te blijven.

- De beplanting moet gelijktijdig aangeplant worden met de plaatsing van de afsluiting.
- De omheining moet op de perceelsgrenzen geplaatst worden.
- Het voorste gedeelte van de afsluiting, in de voortuin tot aan de voorgevel van de garage, moet beperkt worden tot een hoogte van maximaal 1m.