


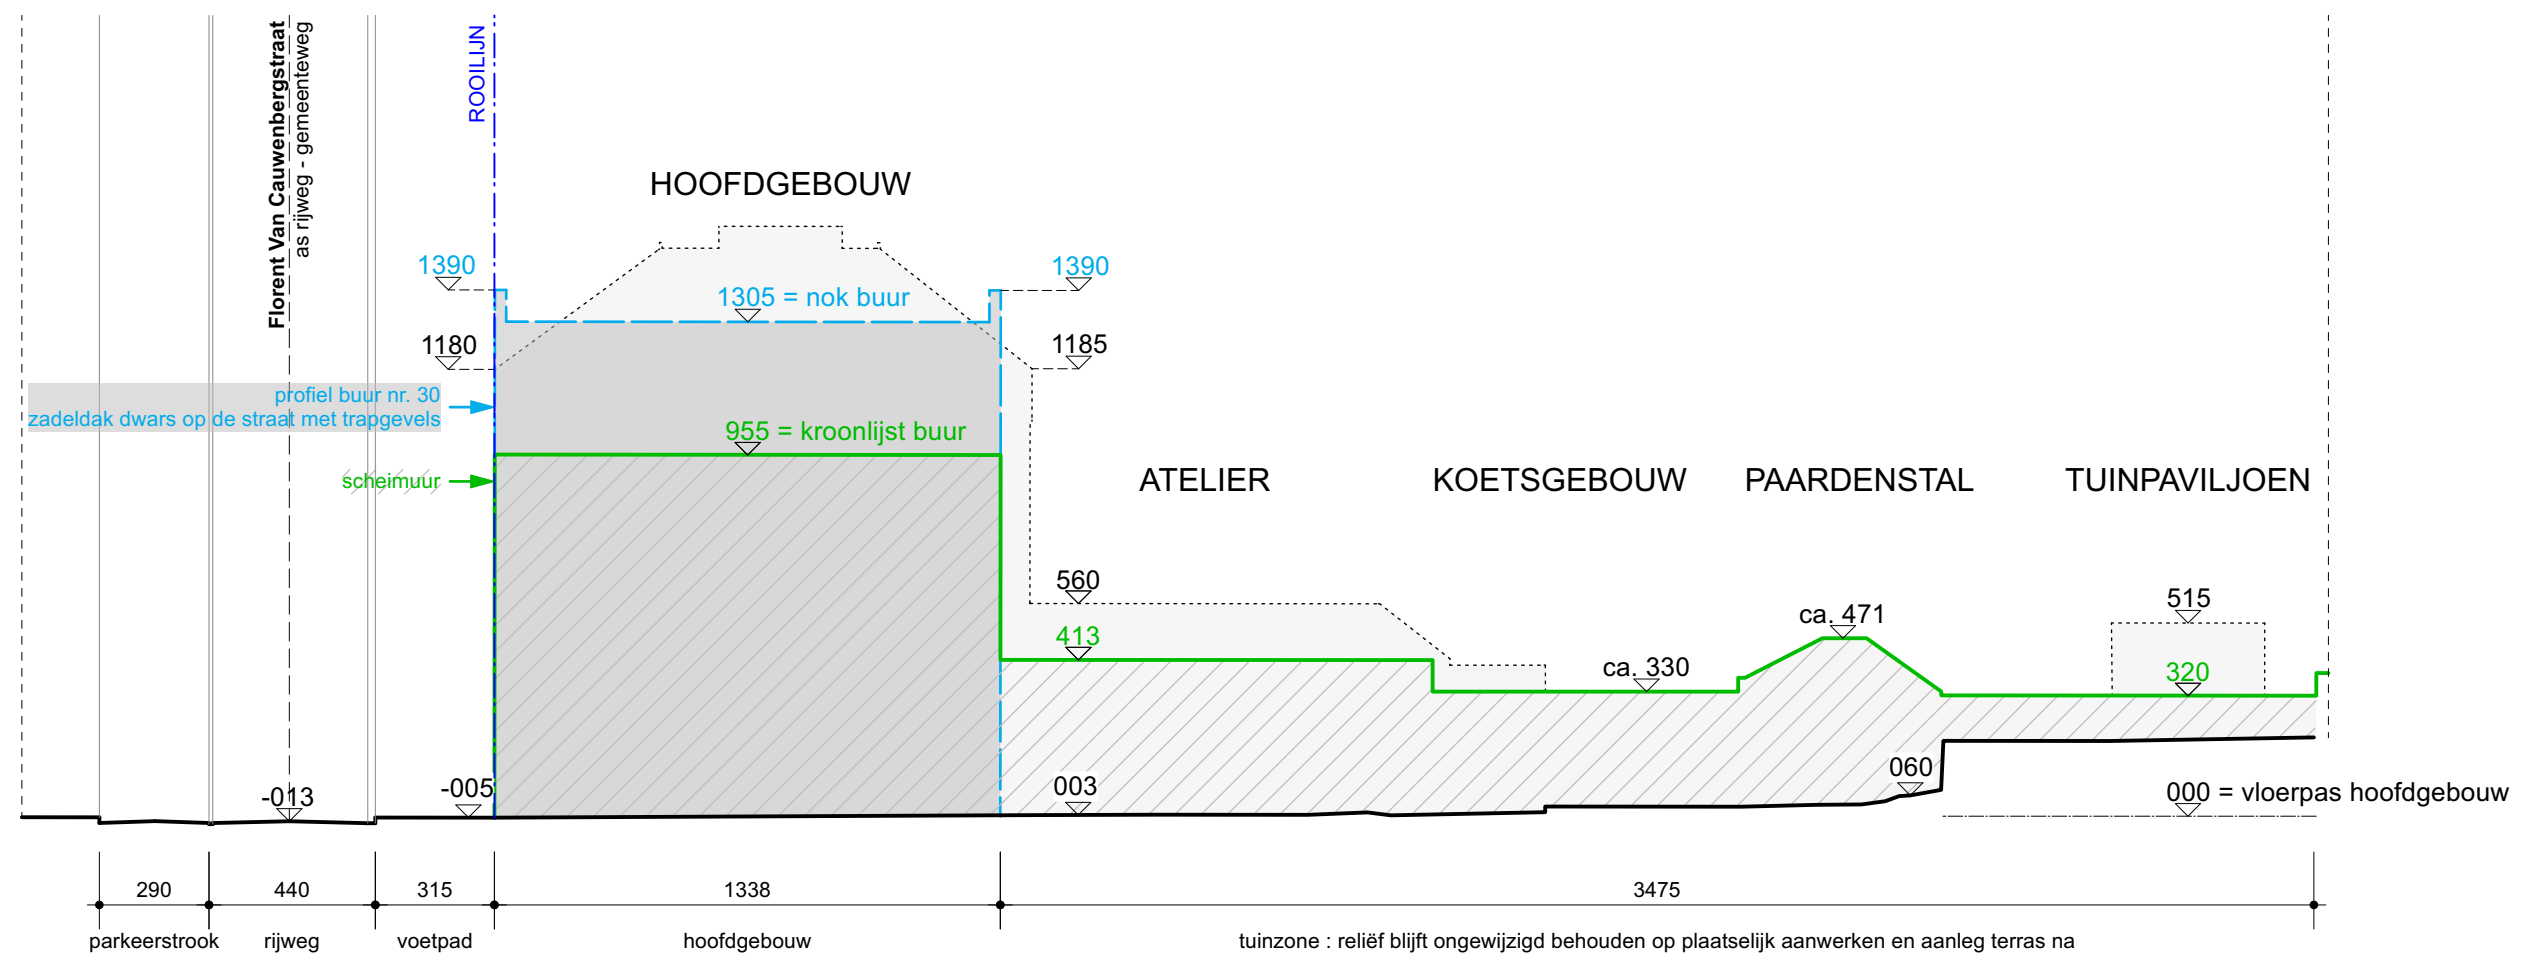

OMGEVINGSAANVRAAG :
 VOOR DE HERBESTEMMING VAN EEN KOETSHUIS, ATELIER EN STAL TOT EENGEZINSWONING
 TERREINPROFIEL T1 - BESTAANDE TOESTAND | SCHAAL 1/200