



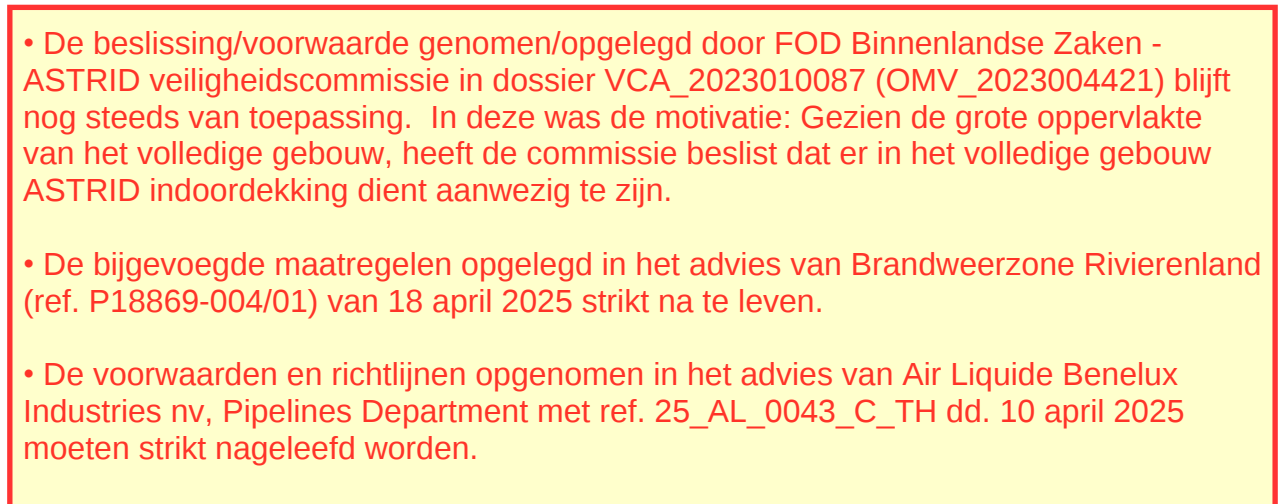

OPSTELZONE - brandweer
 omtrek brandweg: 332 m
 -> 1 opstelzone per 100m = 3,32
4 opstelzones nodig

OPPERVLAKTEN - perceel

perceel: 14.713 m²
dakoppervlak: 6.961,52 m²
parking in grasdallen - waterdoorlatend: 263 m²
betonverharding - niet waterdoorlatend: 109 m²
klinkerverharding - waterdoorlatend: 666 m²
brandweg in overrijdbaar gras - waterdoorlatend: 1245 m²
onverhard / bodembedekkers / gazon: 5.468m²

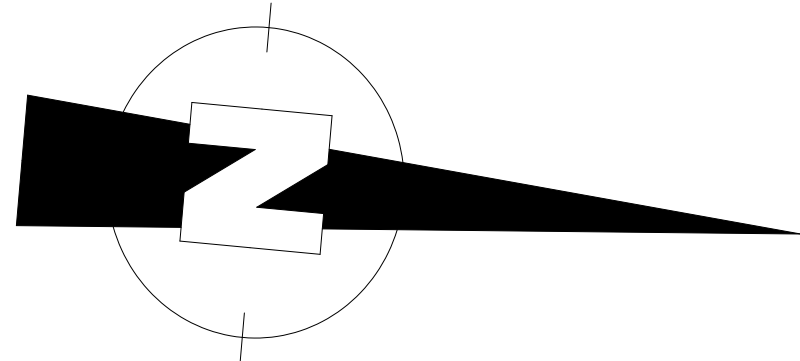

INPLANTINGSPLAN nieuwe toestand
schaal 1/200

BOUWAANVRAAG VOOR HET WIJZIGEN VAN GEVELOPENINGEN VAN EEN
INDUSTRIËLE HAL MET KANTOOR & CONCIERGEWONING