


NIEUWE ONTWERPEN TOESTAND

**Gemeente Lier, 1^o Afdeling,
Sectie G, deel perceel 171G2**

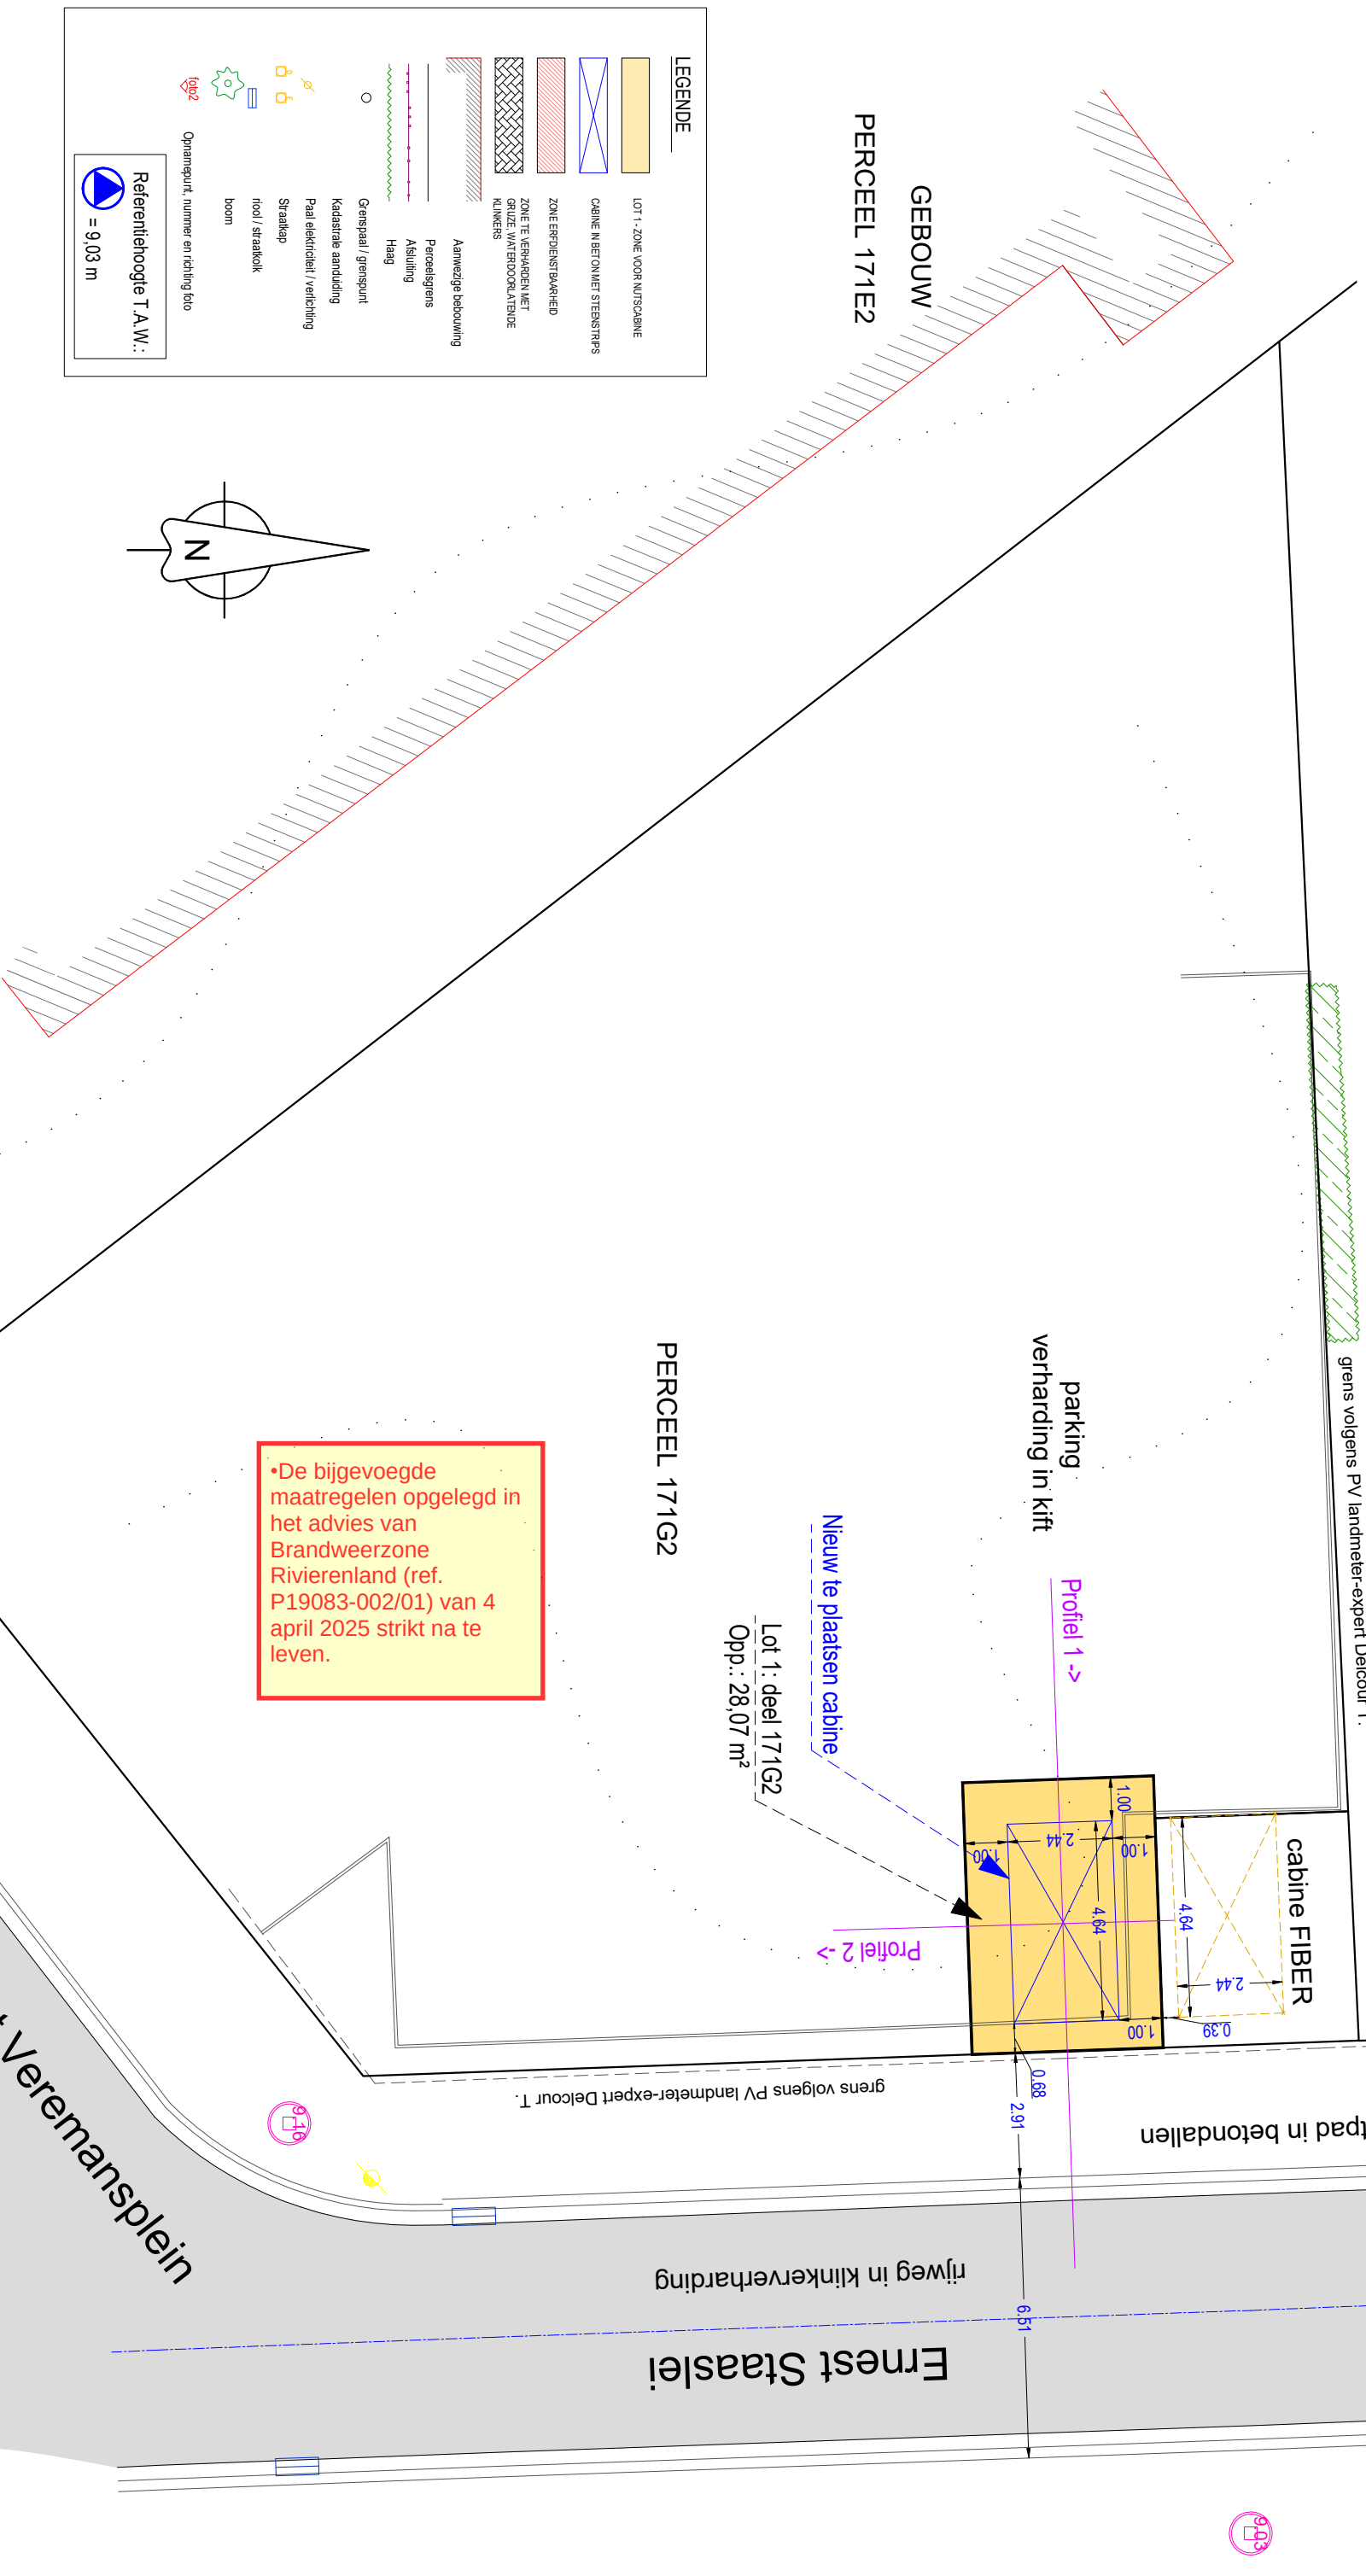

SCHAAAL: 1/150

DOSSIERNUMMER: HUB H87HA03A

Elke eindgebruiker van de digitale versie van deze opmerking dient zich ervan te vergewissen dat de nauwkeurigheid van elk object op dit plan bepaald wordt door idealisatie, zijn relatieve en zijn absolute positie. Elk object heeft een standaardafwijking afhankelijk van de gebruikte opmeetings- en kartingstechniek welke werd gekozen in functie van de specificaties van de opdracht. Elk ontwerp of inplanting met specifieke nauwkeurigheidseisen, gebaseerd en/of ingepast op de digitale versie, dient voor uitvoering of verdere goedkeuring te worden nagetrokken en/of gecontroleerd op haalbaarheid voor het beoogde doel.