


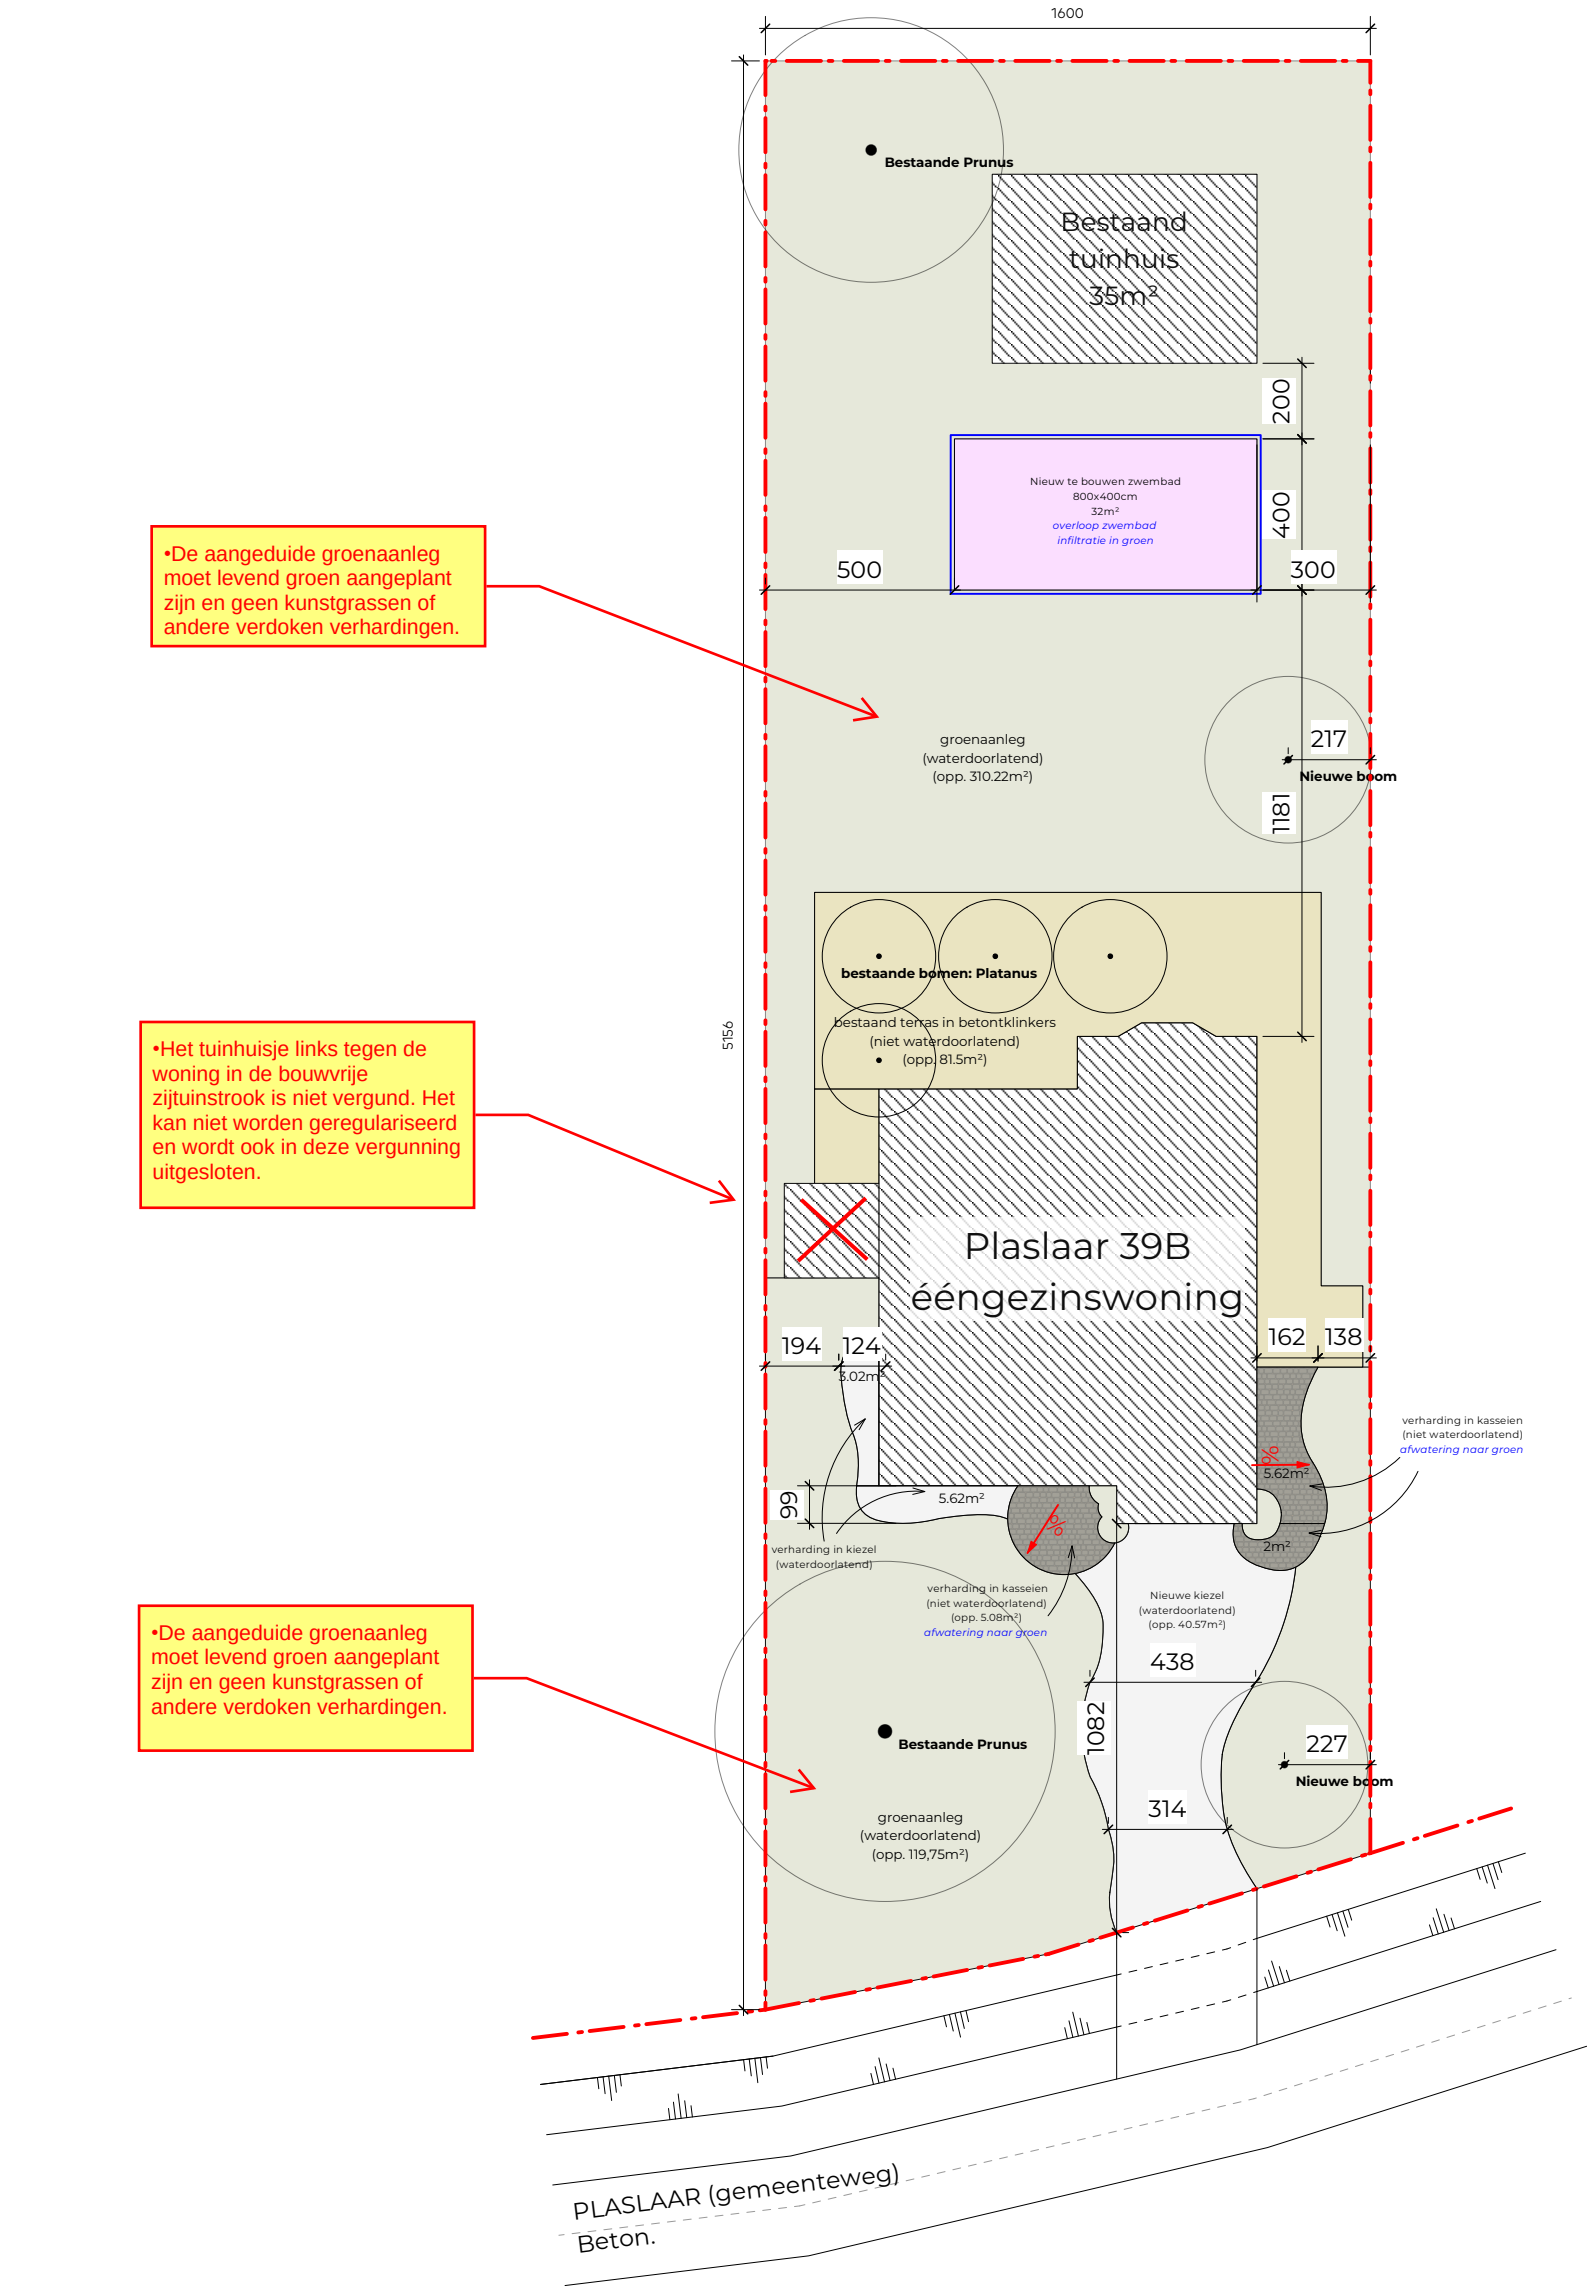

•De aangeduide groenaanleg moet levend groen aangeplant zijn en geen kunstgrassen of andere verdoken verhardingen.

•Het tuinhuisje links tegen de woning in de bouwvrije zijtuinstrook is niet vergund. Het kan niet worden geregulariseerd en wordt ook in deze vergunning uitgesloten.

•De aangeduide groenaanleg moet levend groen aangeplant zijn en geen kunstgrassen of andere verdoken verhardingen.

