


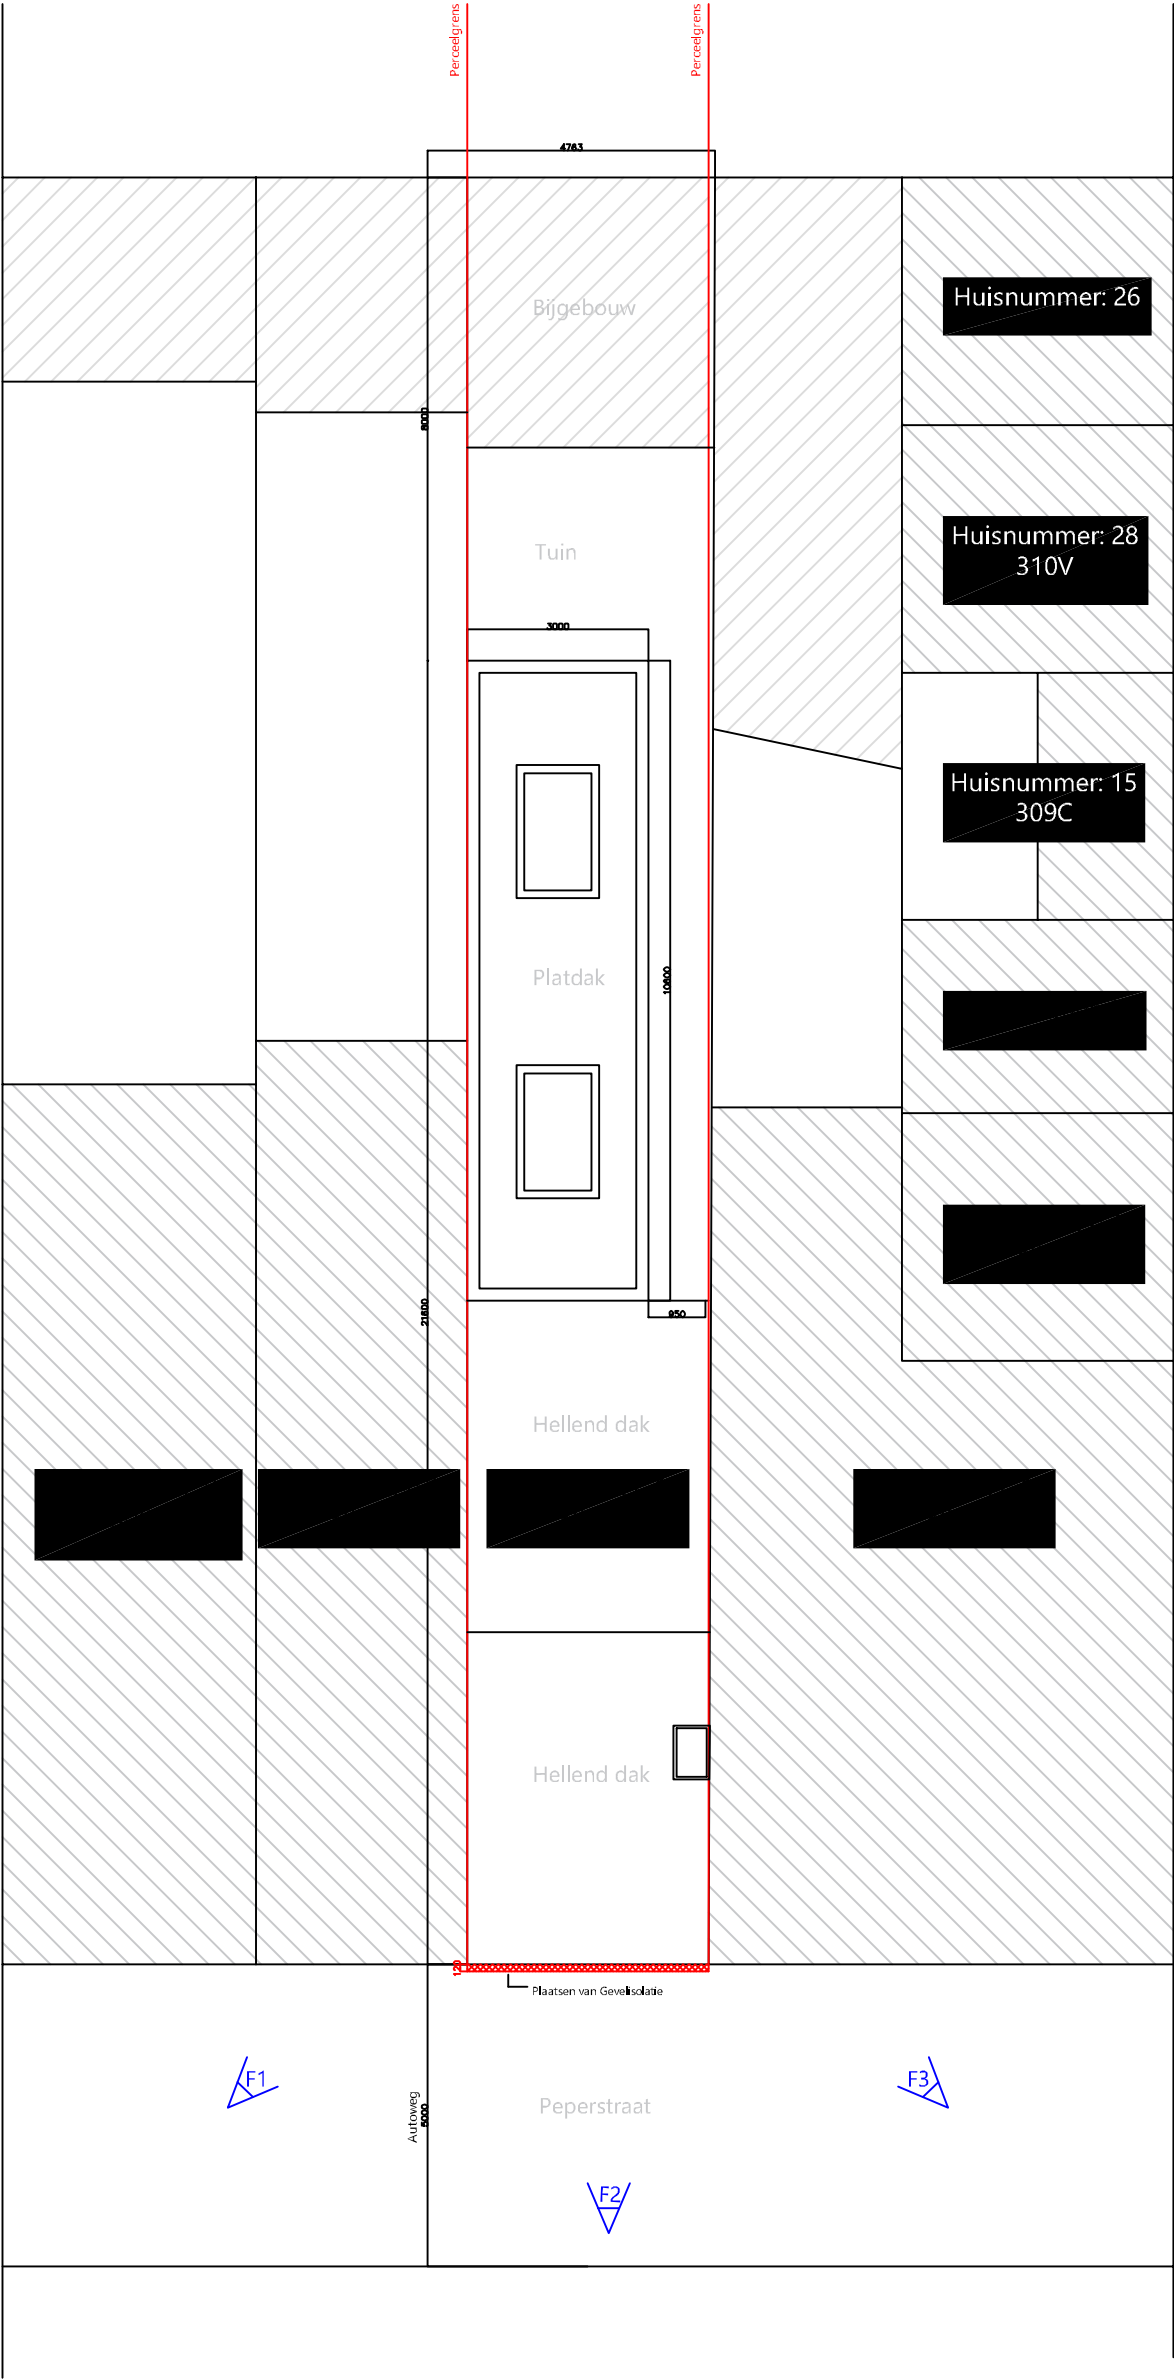

plan BA_Vicky_I_B_01_	projectnaam PM_2500_20250110_Bogaerts Vicky
projectadres Peperstraat 13, 2500 Lier, België opdrachtgever Vicky Bogaerts e. vickydoomy@gmail.com t. +32 47 36 01 635	schaal 1–100 datum 14–2–2025 PLANMEESTERS info@planmeesters.be