



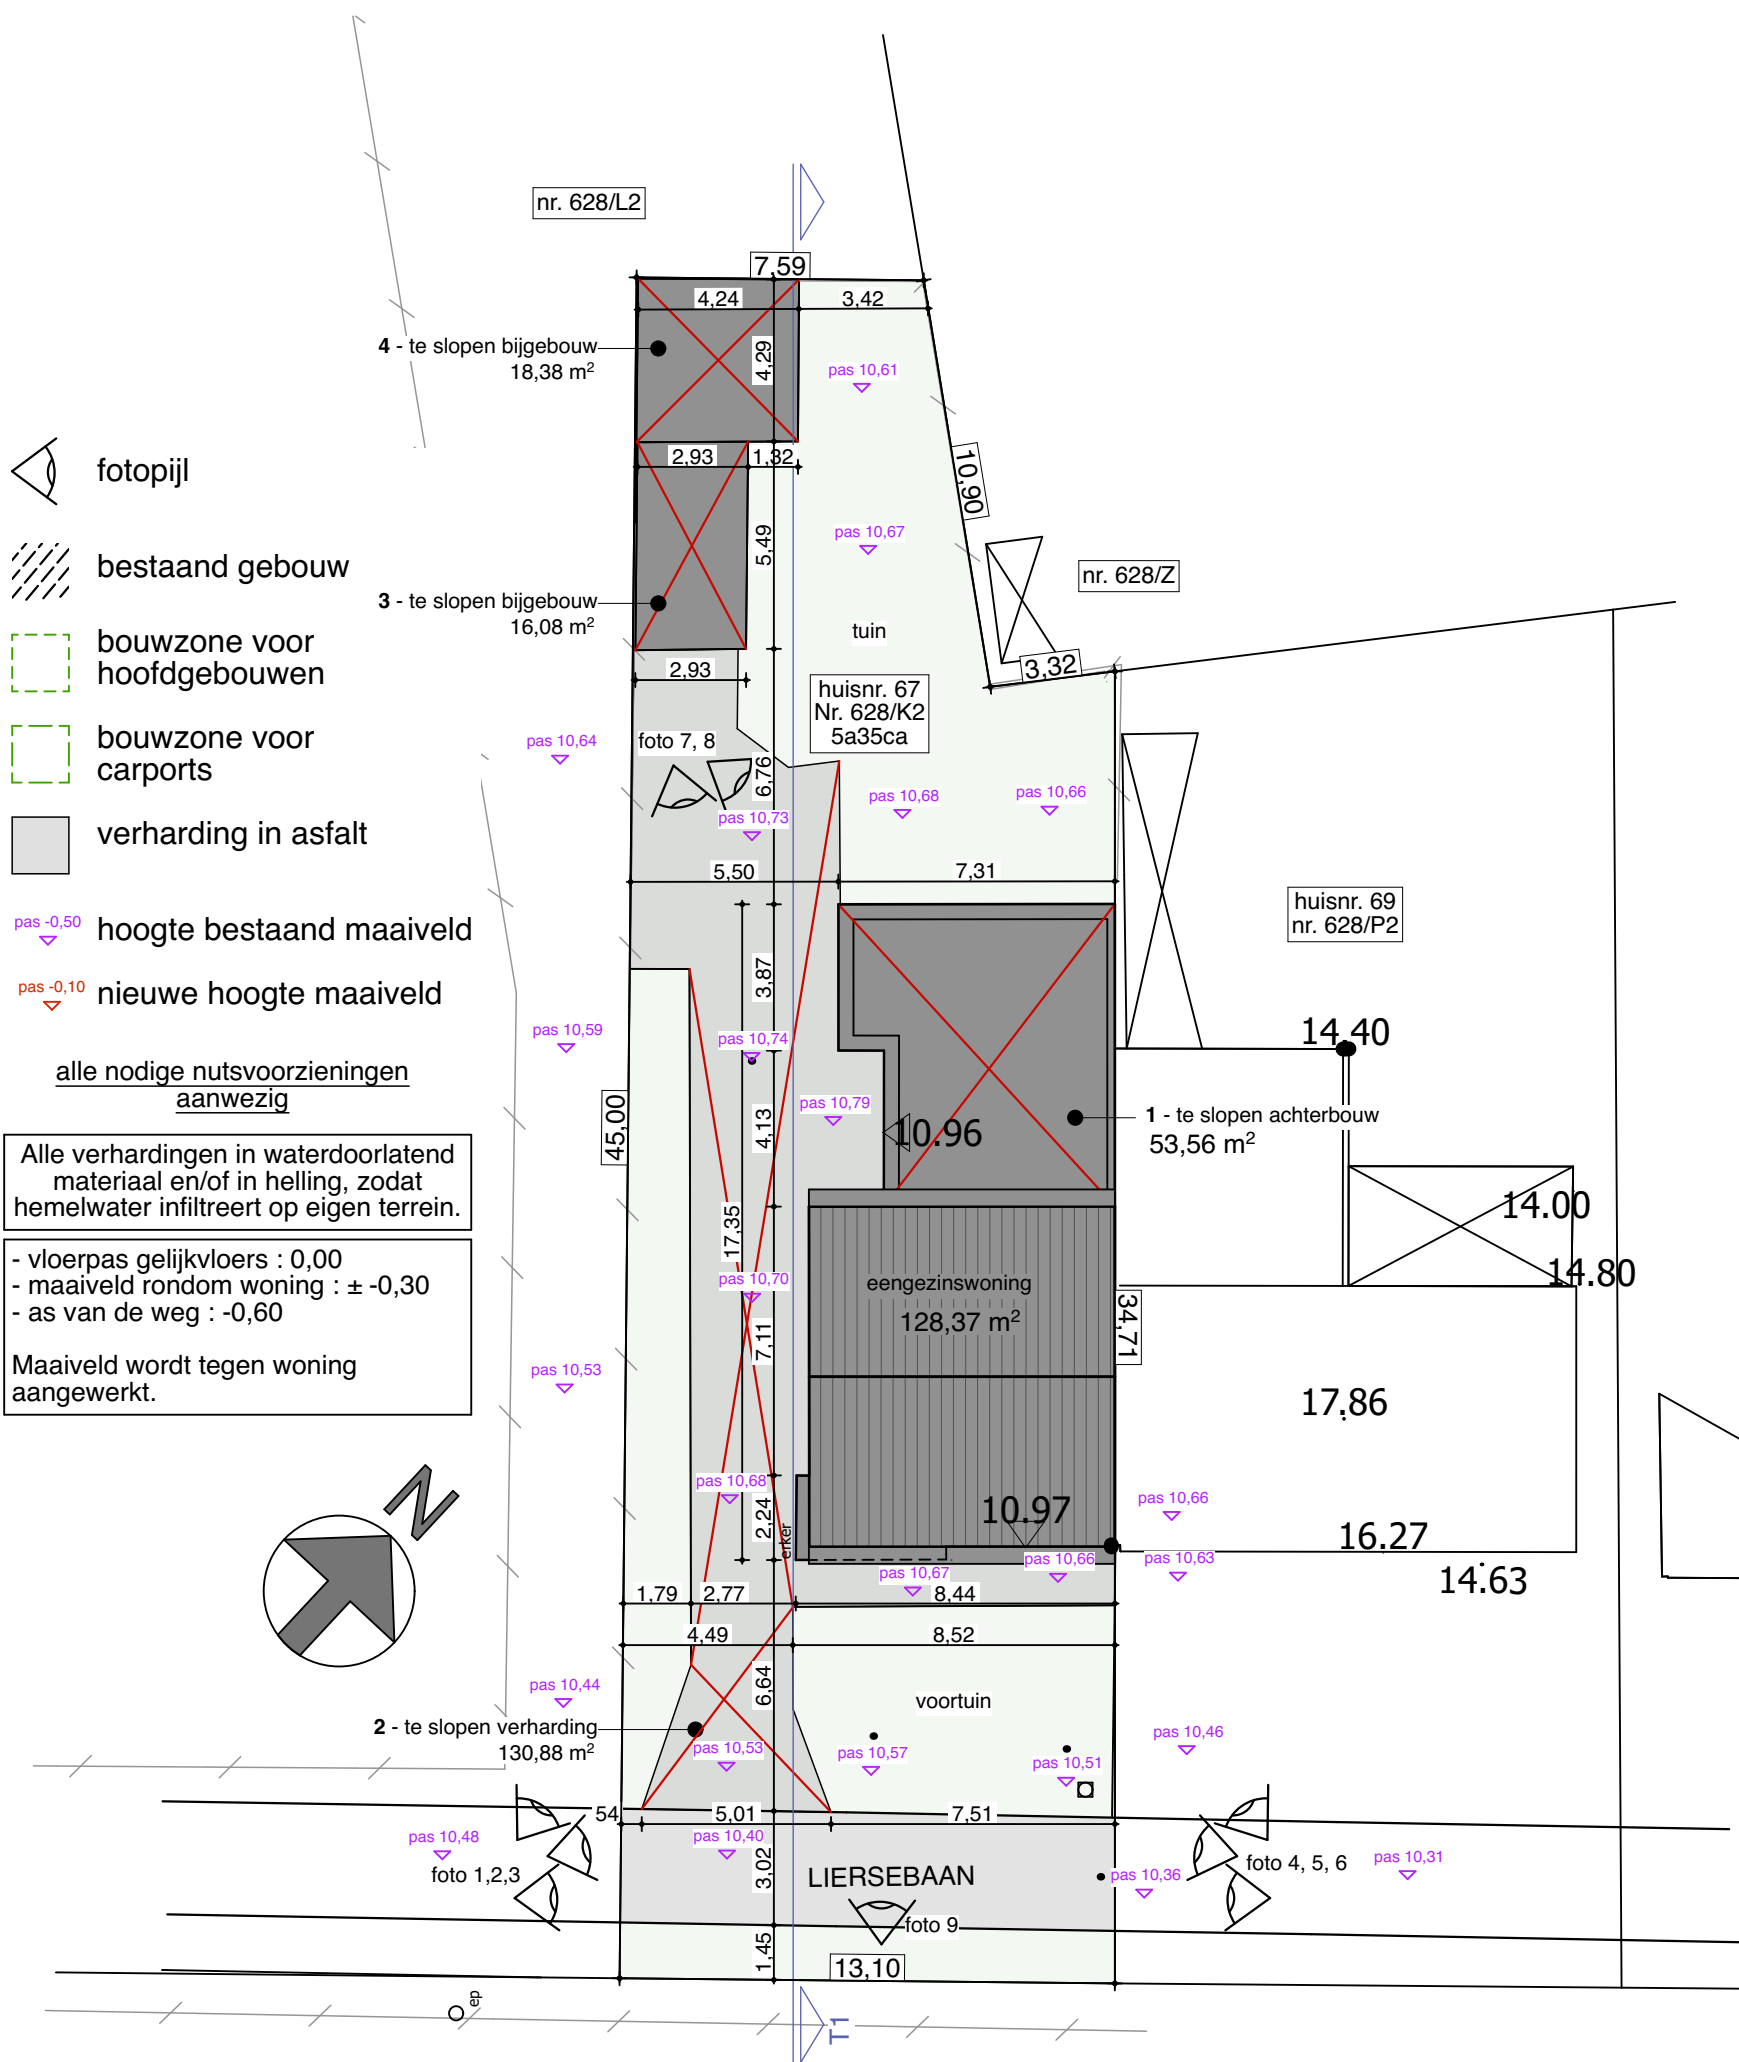

Gemeente LIER, Liersebaan
AFDELING 4, SECTIE B, NR. 628k2
INPLANTING 1/200

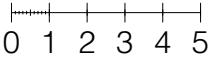

BOUWHEER
LARUELLE - BOGAERTS

REFERENTIENUMMER
KJ N423

OPDRACHT
**UITBREIDEN VAN EEN
BESTAANDE
EENGEZINSWONING**

PROVINCIE	ANTWERPEN
GEMEENTE	2500 LIER
LIGGING	LIERSEBAAN 67
KADASTER	Afd. 4, Sectie B, 628K2

KJ-ARCHITECT bv
Kathleen Jacobs
architect
Postelaar 4 - 2440 Geel

014/73 71 58
info@kj-architect.be



ALLE MATEN EN NIVEAUS DOOR AANNEMER TE
CONTROLLEREN ALVORENS TOT UITVOERING OVER
TE GAAN! EVENTUELE TEGENSTRIJDIGHEDEN
WORDEN GEMELD AAN DE ARCHITECT!

DE ARCHITECT BEHOUDT DE INTEGRALE INTELLECTUELE EN ARTISTIEKE EIGENDOM VAN ZIJN PLANNEN, SCHETSEN EN SCHAALMODELLEN. DE RECHTEN INZAKE REPRODUCTIE EN VERTONING VAN PLANNEN, ZIJN EXCLUSIEF VOORBEHOUDEN AAN DE ARCHITECT. VOLLEDIGE EN/OF GEDEELTELIJKE OVERNAME, REPRODUCTIE, UITREIKING AAN DERDEN, UITVOERING, GEHELE EN/OF GEDEELTELIJKE AANPASSING VAN DE DOOR DE ARCHITECT OPGESTELDE PLANNEN, IS VERBODEN ZONDER DIENS VOORAFGAANDE EN UITDRUKKELIJKE TOESTEMMING.

Alle konstruktieve elementen dienen door een bevoegd ingenieur berekend te worden. De funderingen worden altijd tot vorstvrije vaste grond uitgevoerd. Wijzigingen in de konstruktie of concept mogen slechts na uitdrukkelijk akkoord van de architect worden uitgevoerd, dit wordt op de plannen vermeld : 'voor uitvoering'. Alle werken zullen voldoen aan het KB. van 25-01-2001 betreffende "Tijdelijke en mobiele bouwplaatsen". De opdrachtgever zal er op toezien dat dit geschiedt.

PLAN
BA_1_I_B_00_inplantingsplan