


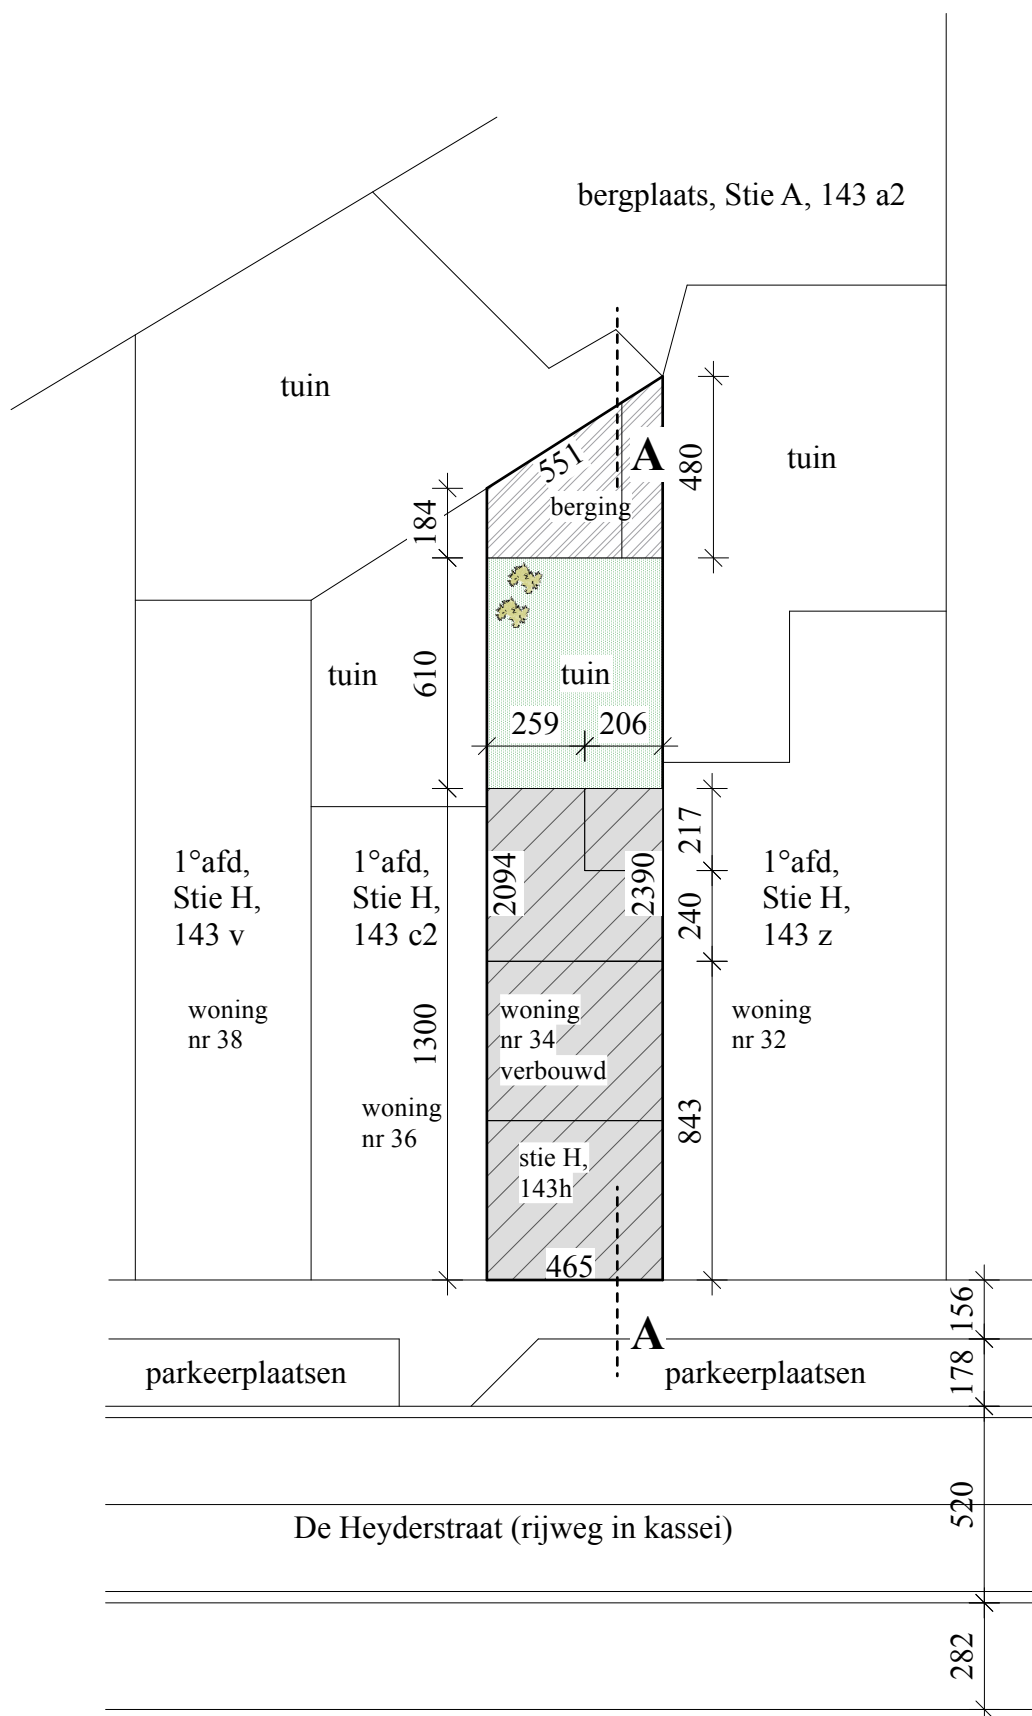

INPLANTINGSPLAN verbouwd 1/200

Alle nutsvoorzieningen aanwezig

