


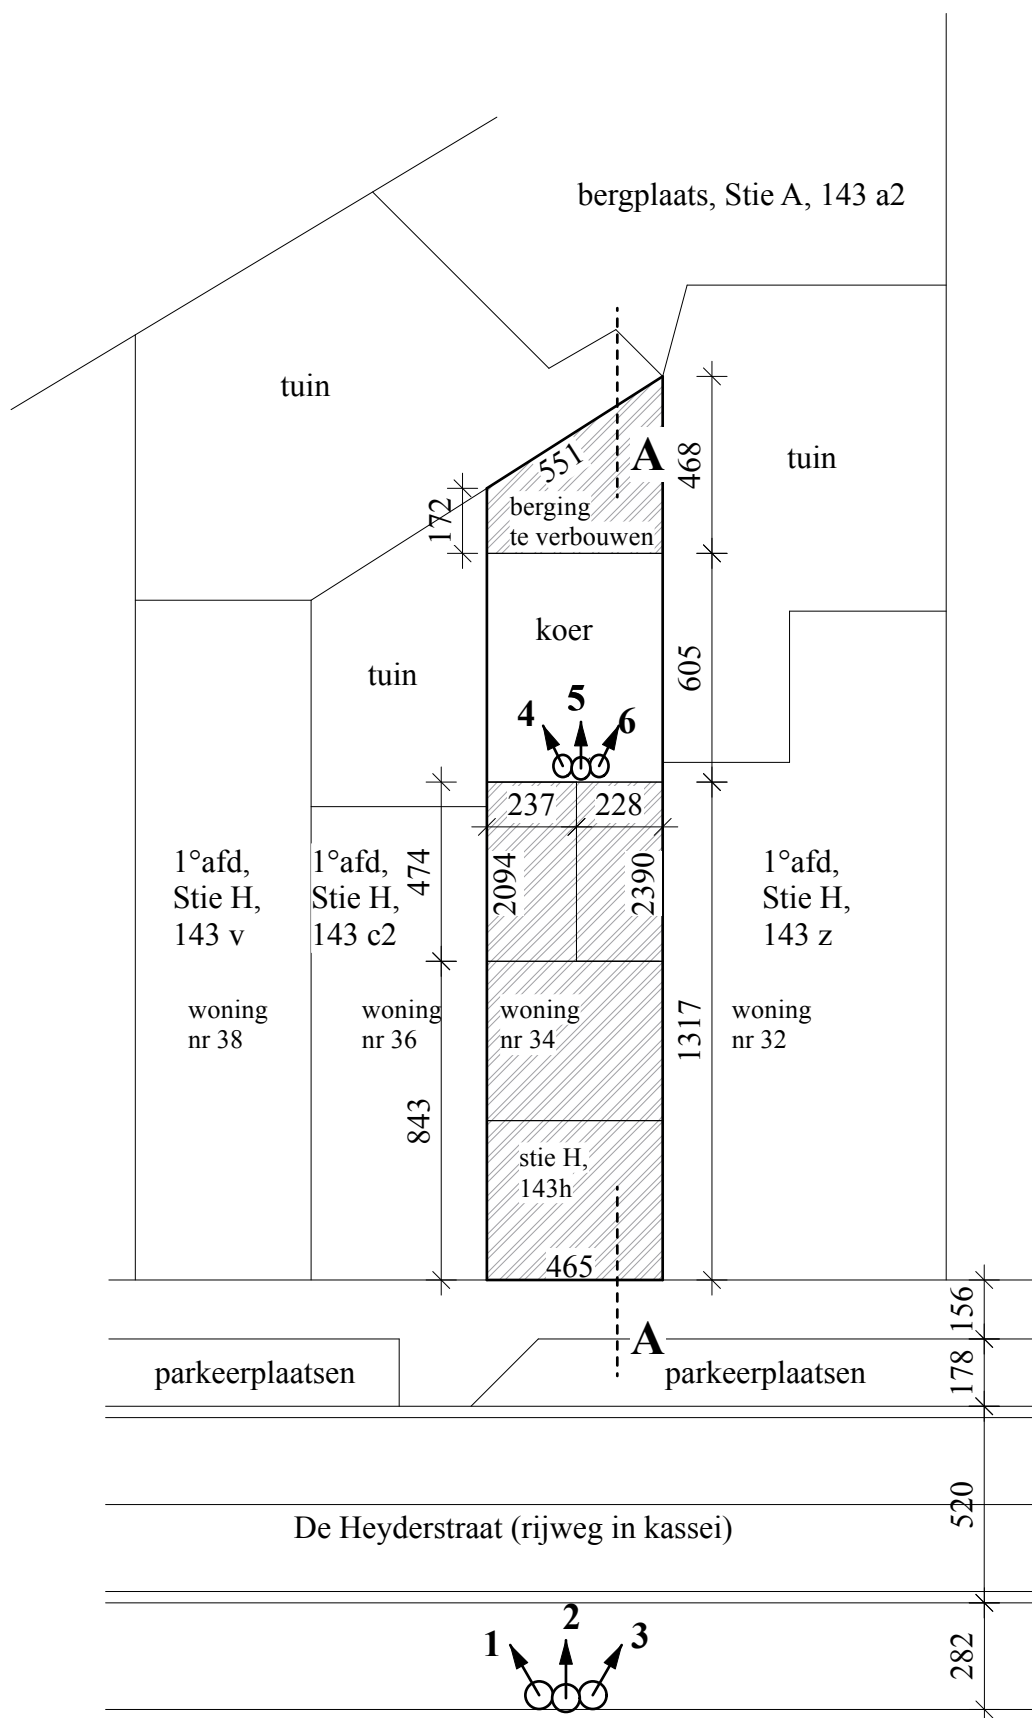

INPLANTINGSPLAN bestaand 1/200



Opnamepunt foto's

Alle nutsvoorzieningen aanwezig

