



Inplantingsplan

Stad: Lier

Straat: Mechelbaan

Kadastraal: 4^{de} afdeling

Sectie D nr. 202/F (deel)

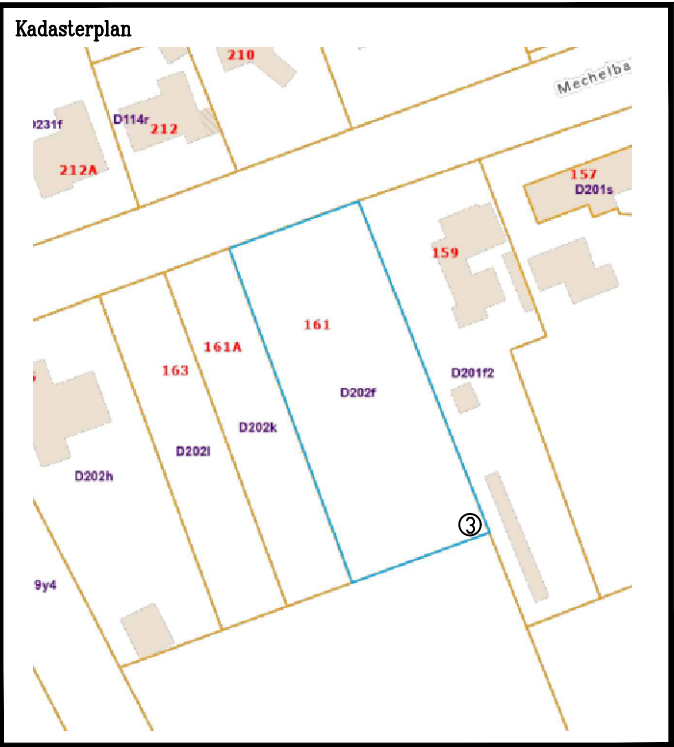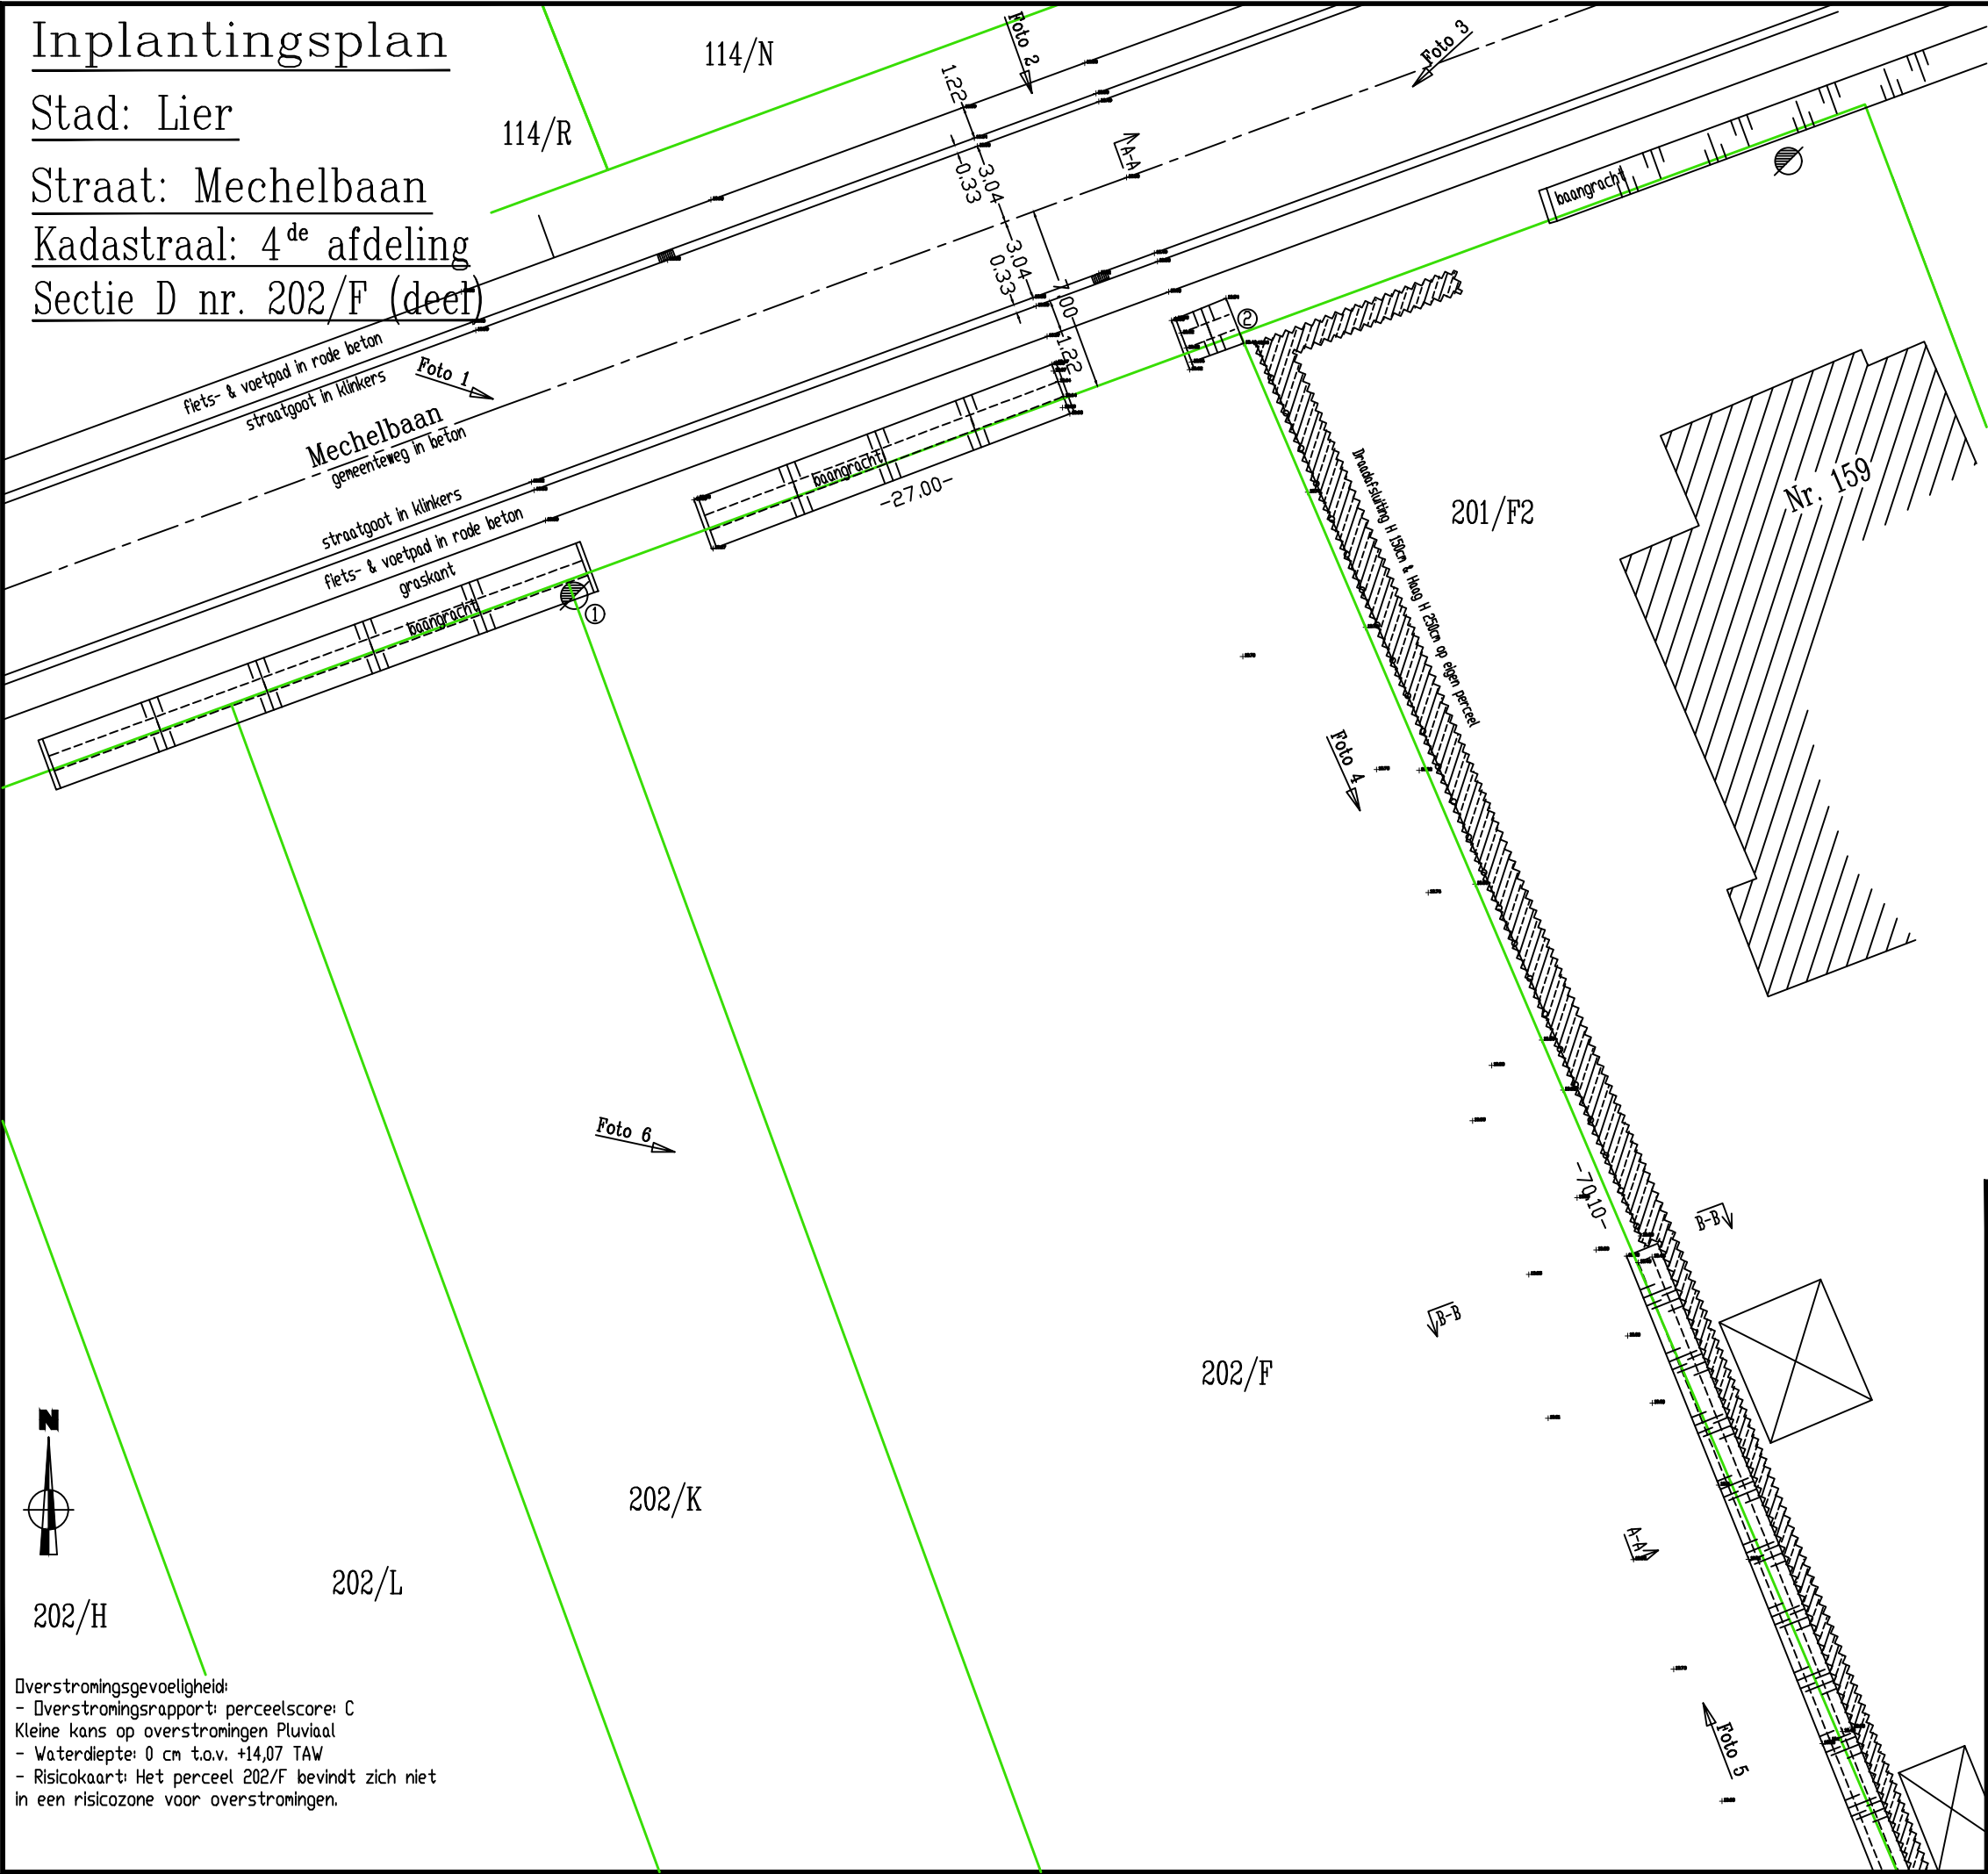

Geraadpleegde bronnen:
Meetplan 12019-00677 opgemaakt door R. Leyssen dd. 23/01/1998
Meetplan 12019-10220 opgemaakt door J. Belmans dd. 13/02/2019.
De grenzen 1-2-3 zijn bestaande grenzen en werden gereconstrueerd op basis van de twee voornoemde bronnen.
Grenzen en punten zijn niet gematerialiseerd.

Coördinatenlijst in Lambert 72:
1 X=165973.427 Y=196918.183
2 X=165998.776 Y=196927.481
3 X=166026.316 Y=196863.022

Omgeving- & INPLANTINGSPLAN

Drawing Assistance bv
Landmeetbureel

Digitale Topo- & Cartografie
Landmeetkunde privé & industrieel
Ondernemingsnummer: BE0.455.040.361 - RPR MECHELEN
Ceulemansstraat 10 2235 HULSHOUT
GSM.: 0475/41.55.68
E-mail : info@drawing-assistance.be

- Bestaande toestand
- Nieuwe toestand

Dossiernummer Drawing Assistance: 2025.01/08
Fluvius - PNW 9101 0582
Datum: 22/01/2025
Plan opgemaakt door: Cris Kerremans
Schaal : 1/250

Overstromingsgevoeligheid:
- Overstromingsrapport: perceelscore: C
Kleine kans op overstromingen Pluviaal
- Waterdiepte: 0 cm t.o.v. +14,07 TAW
- Risicokaart: Het perceel 202/F bevindt zich niet in een risicozone voor overstromingen.