


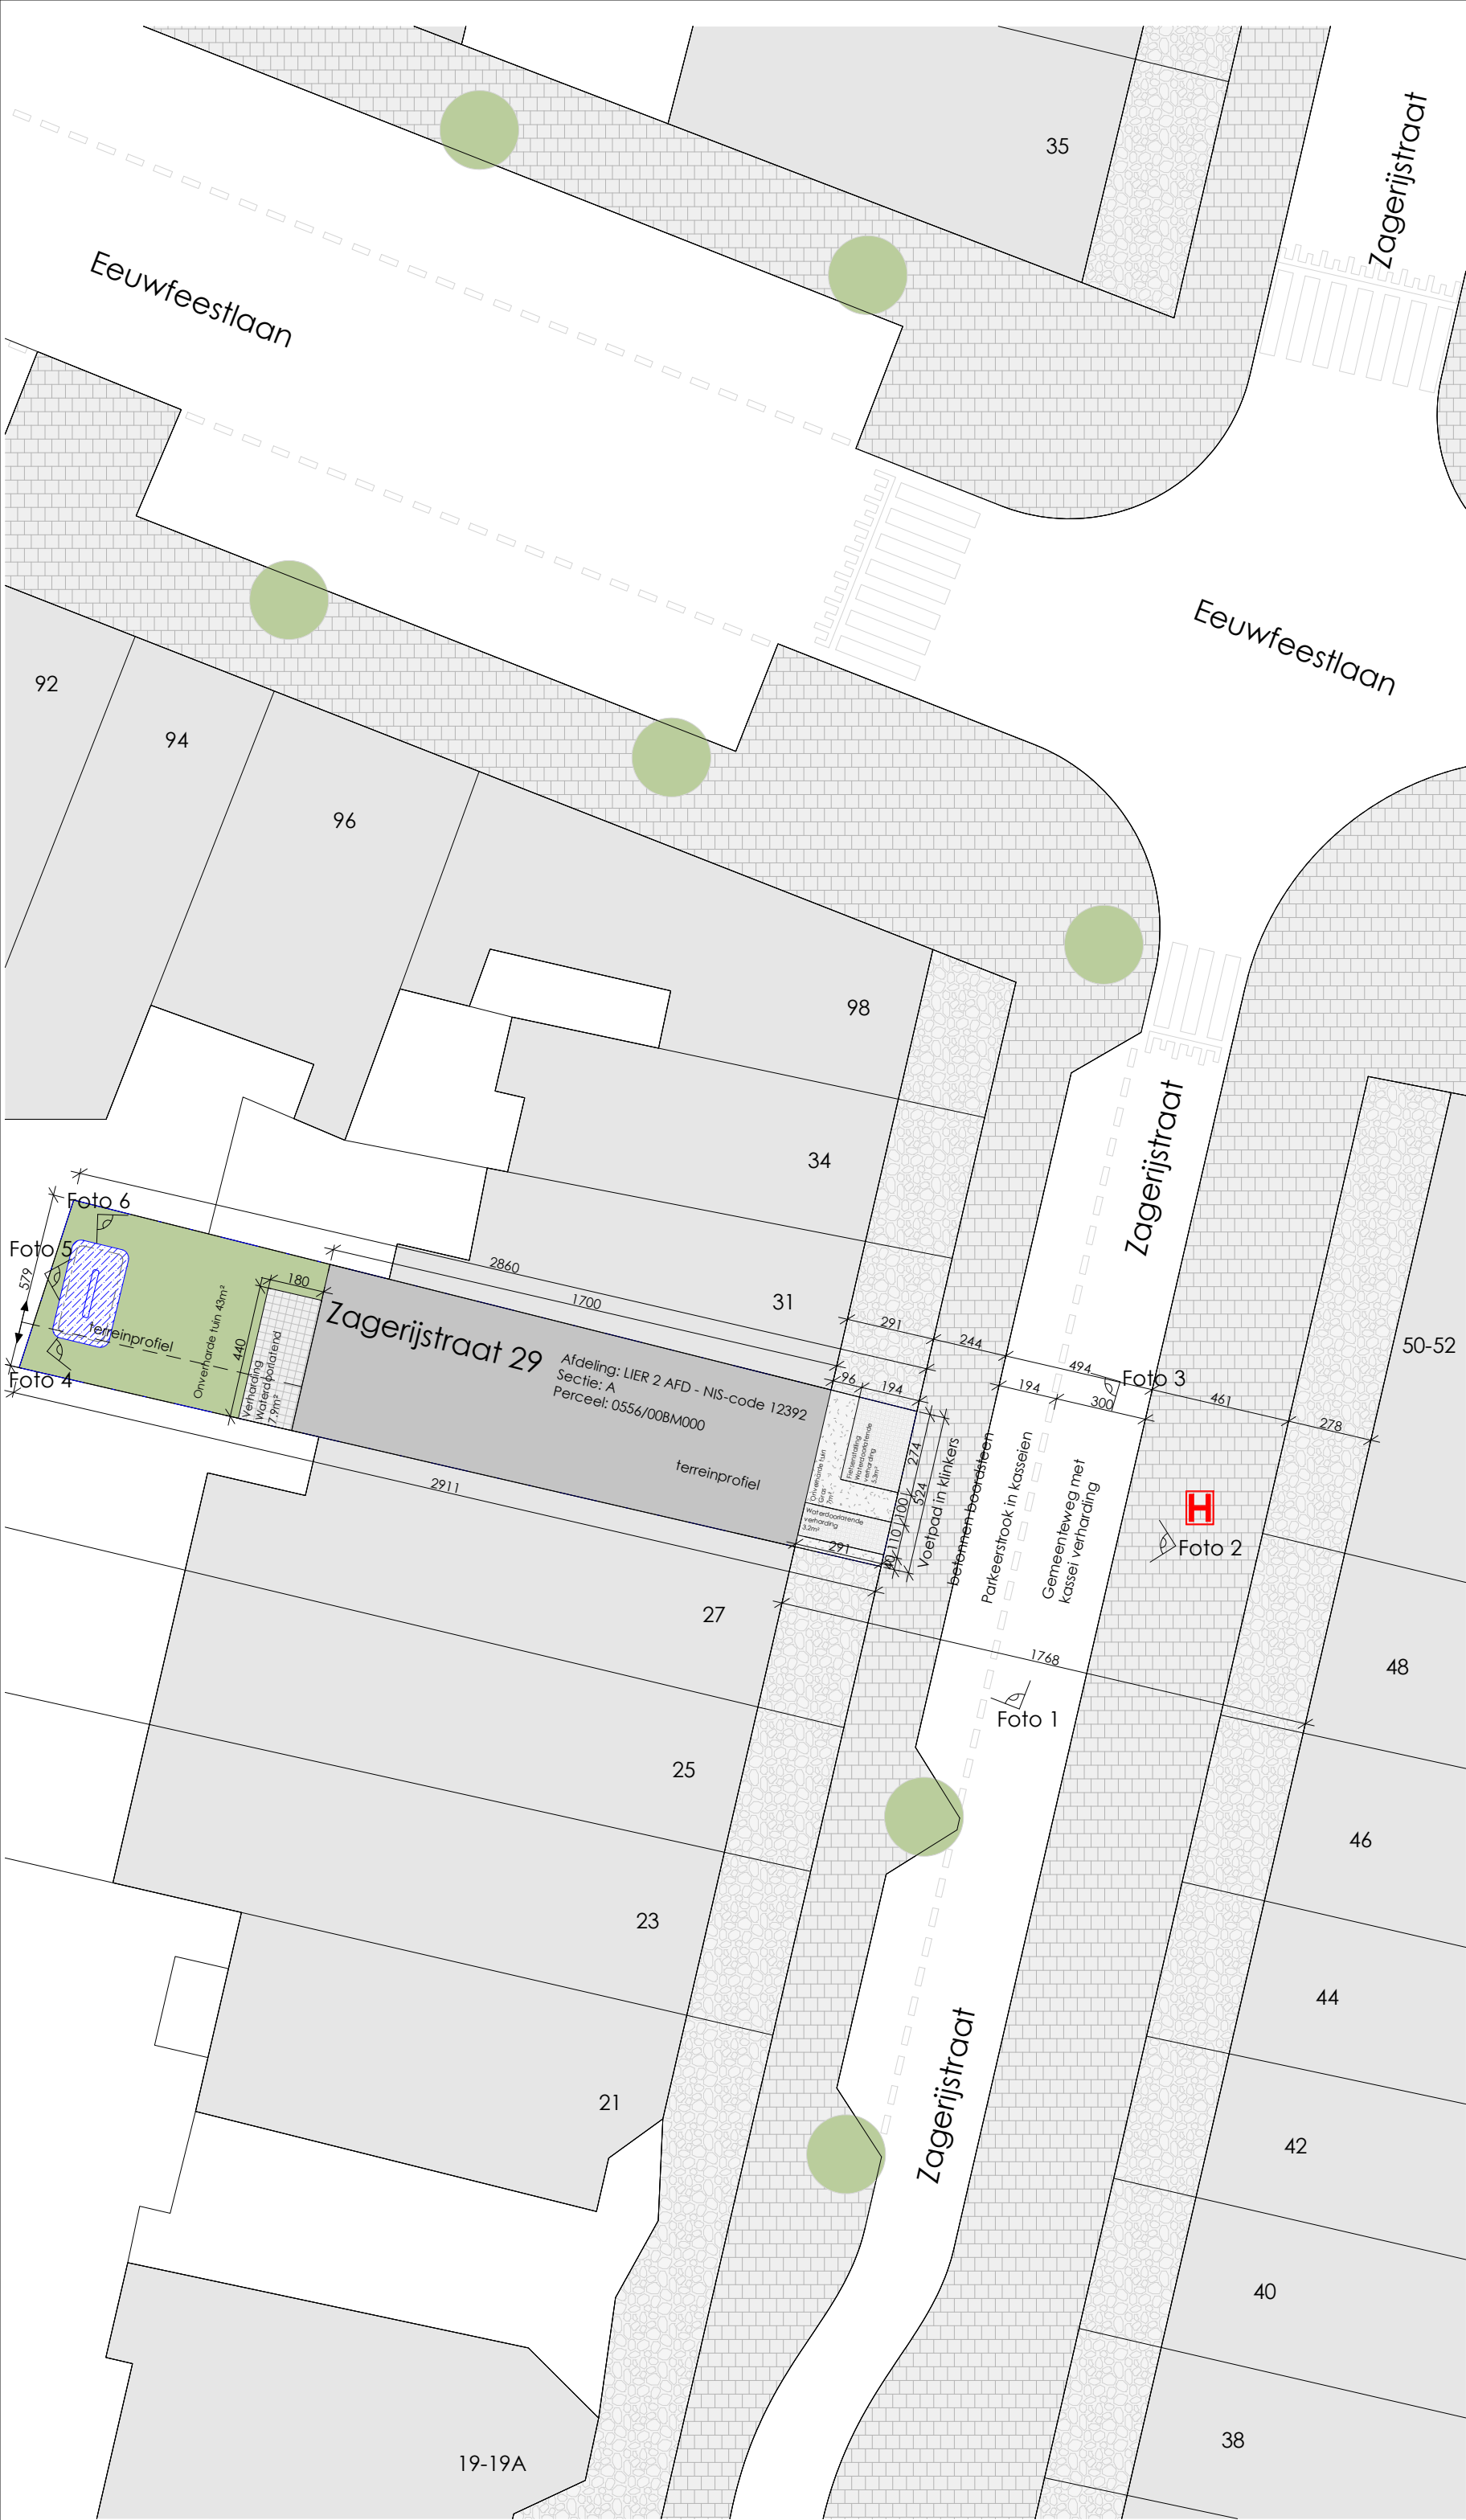

Zagerijstraat 29
2500 Lier

Renoveren van drie appartementen

studio HIKARI
Architecture
info@studiohikari.be

De Gerlachekaai 11,
2000 Antwerpen

Tel: +32 476 06 00 01

EGNG

Adres

Sheet:

BA_Zagerijstraat 29
Lier_I_N_Inplanting
_0

Schaal: 1 : 200

Datum:29/04/2025

Index: C

Opmerkingen:

Maatvoering aangegeven in cm

