


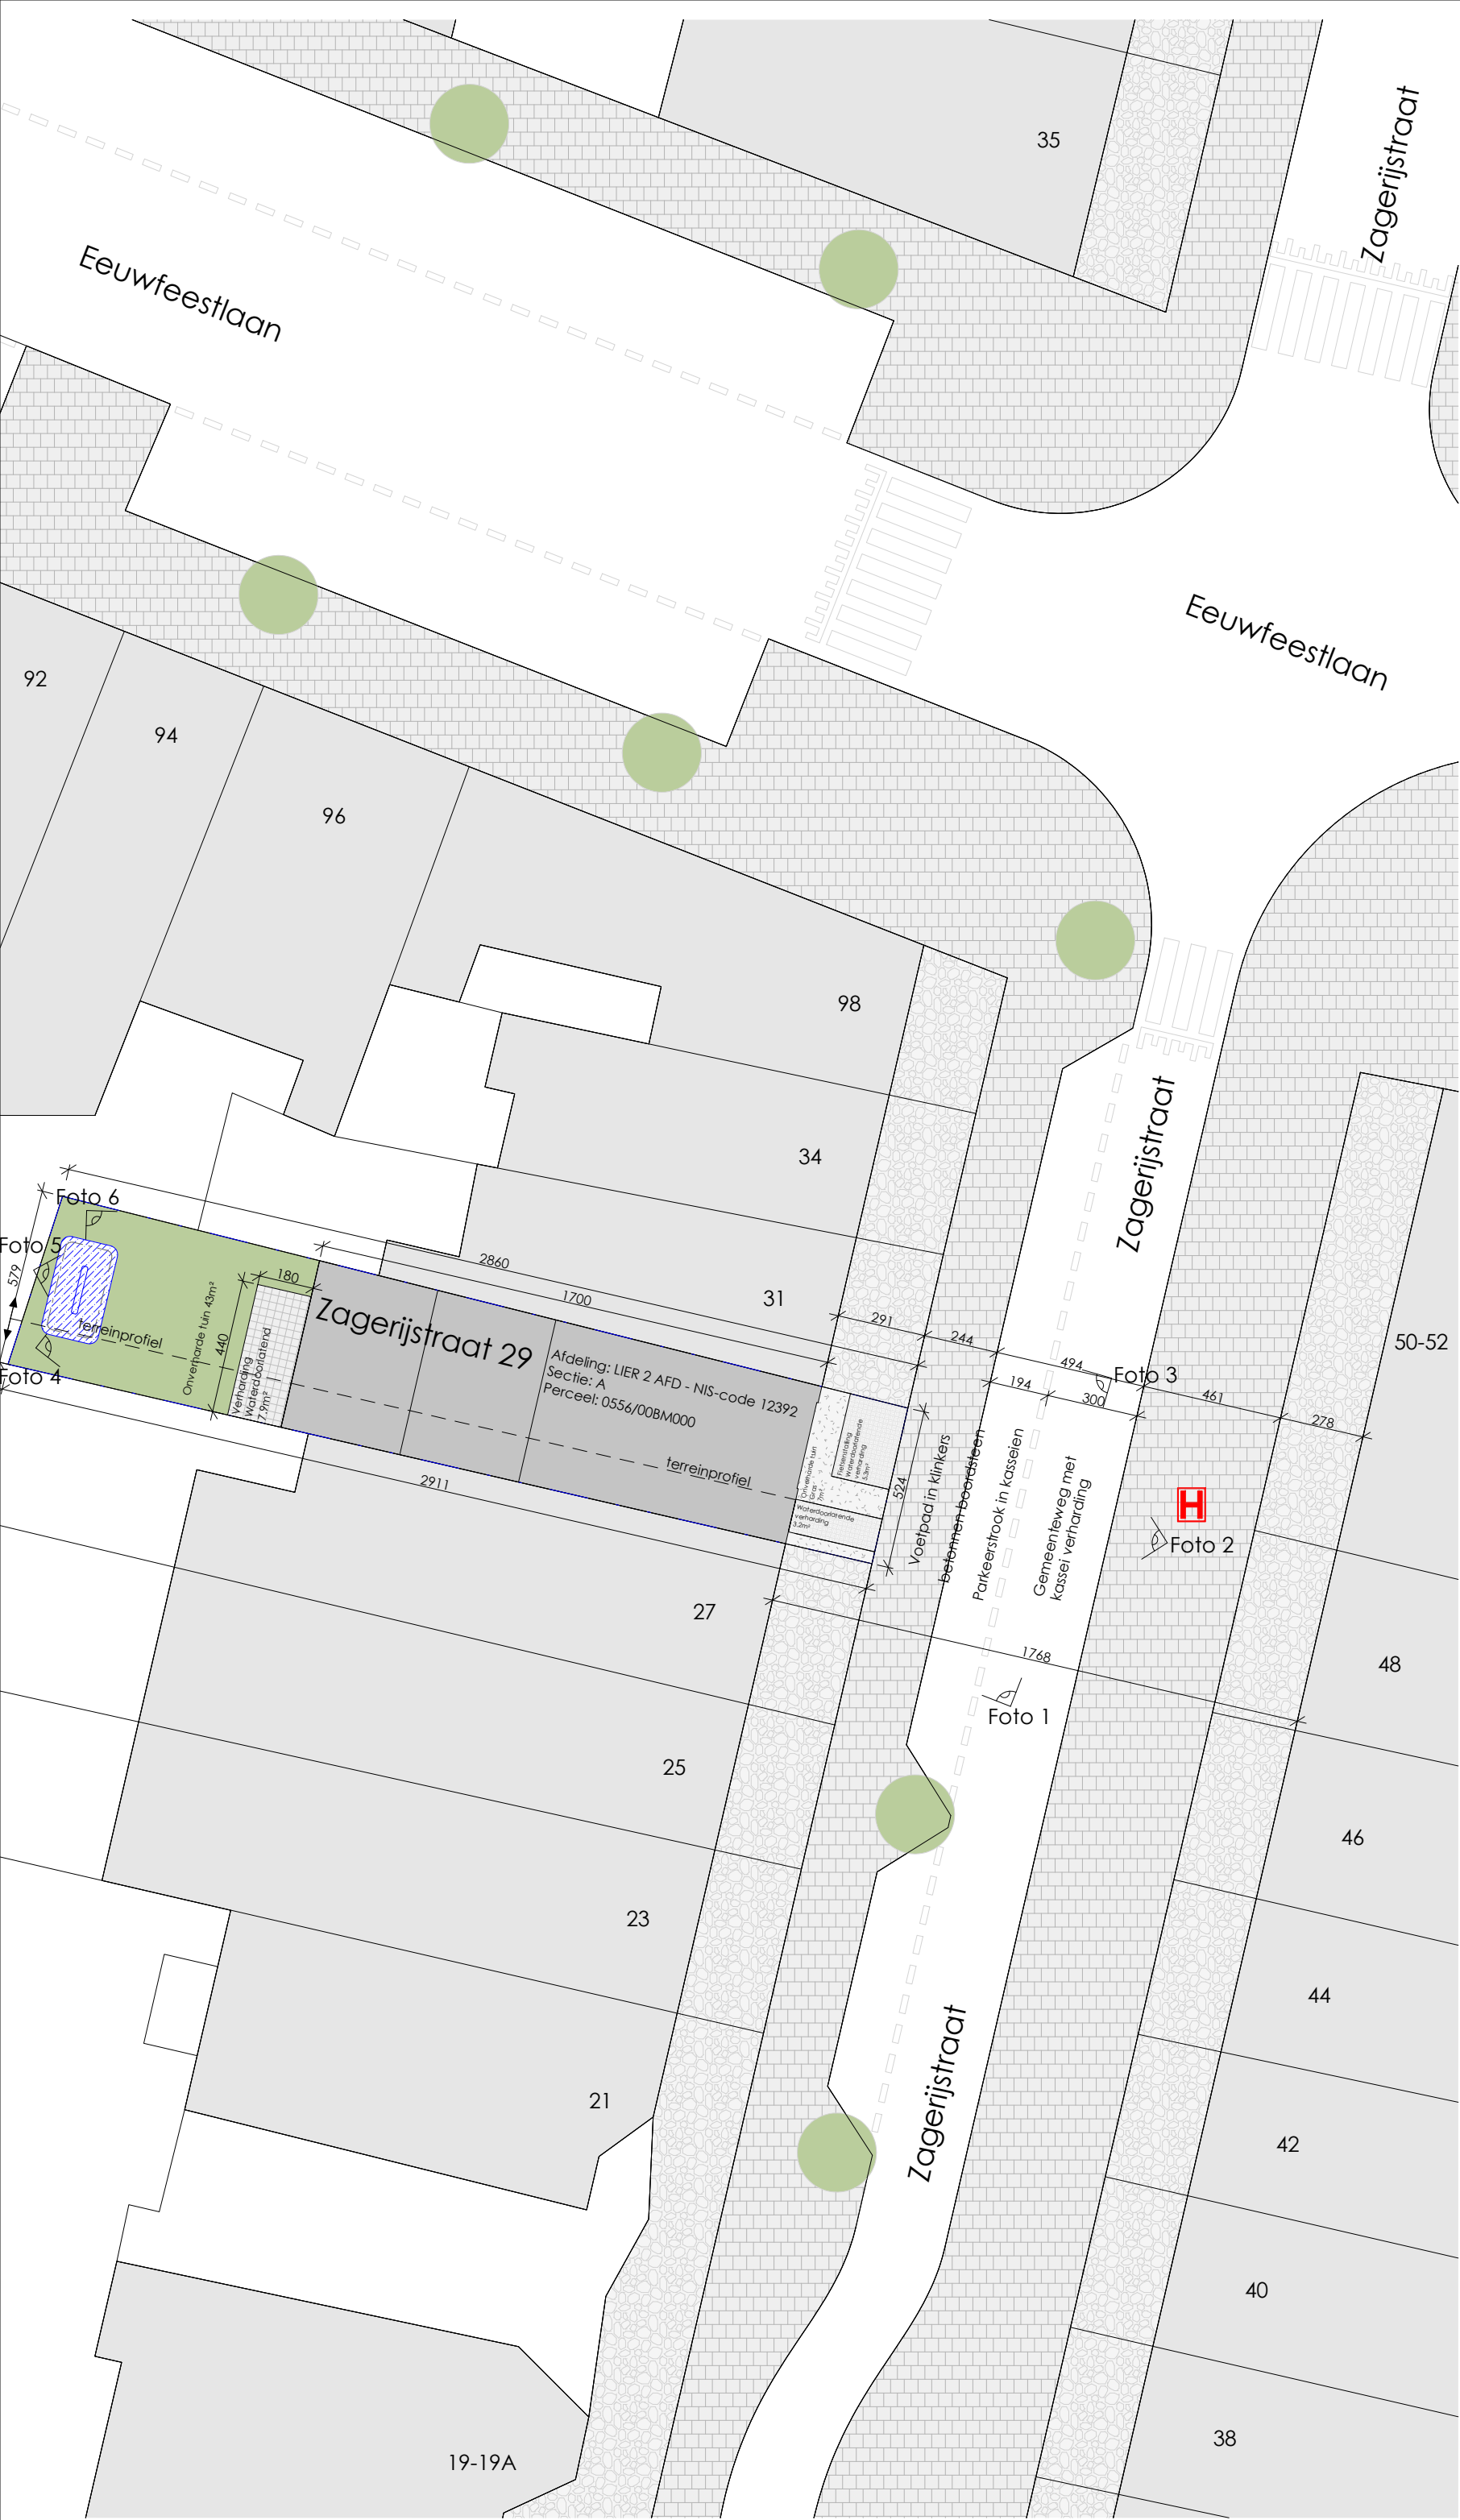

PROJECT

Zagerijstraat 29
2500 Lier

Renoveren van drie
appartementen

ARCHITECT

studio HIKARI
Architecture
info@studiohikari.be

De Gerlachekaai 11,
2000 Antwerpen

Tel: +32 476 06 00 01

BOUWHEER

EGNG

Adres

INFO

Sheet:

BA_Zagerijstraat 29
Lier_IB_N_Inplantin
g_0

Schaal: 1 : 200

Datum:29/04/2025

Index: C

Opmerkingen:

Maatvoering aangegeven in cm

