


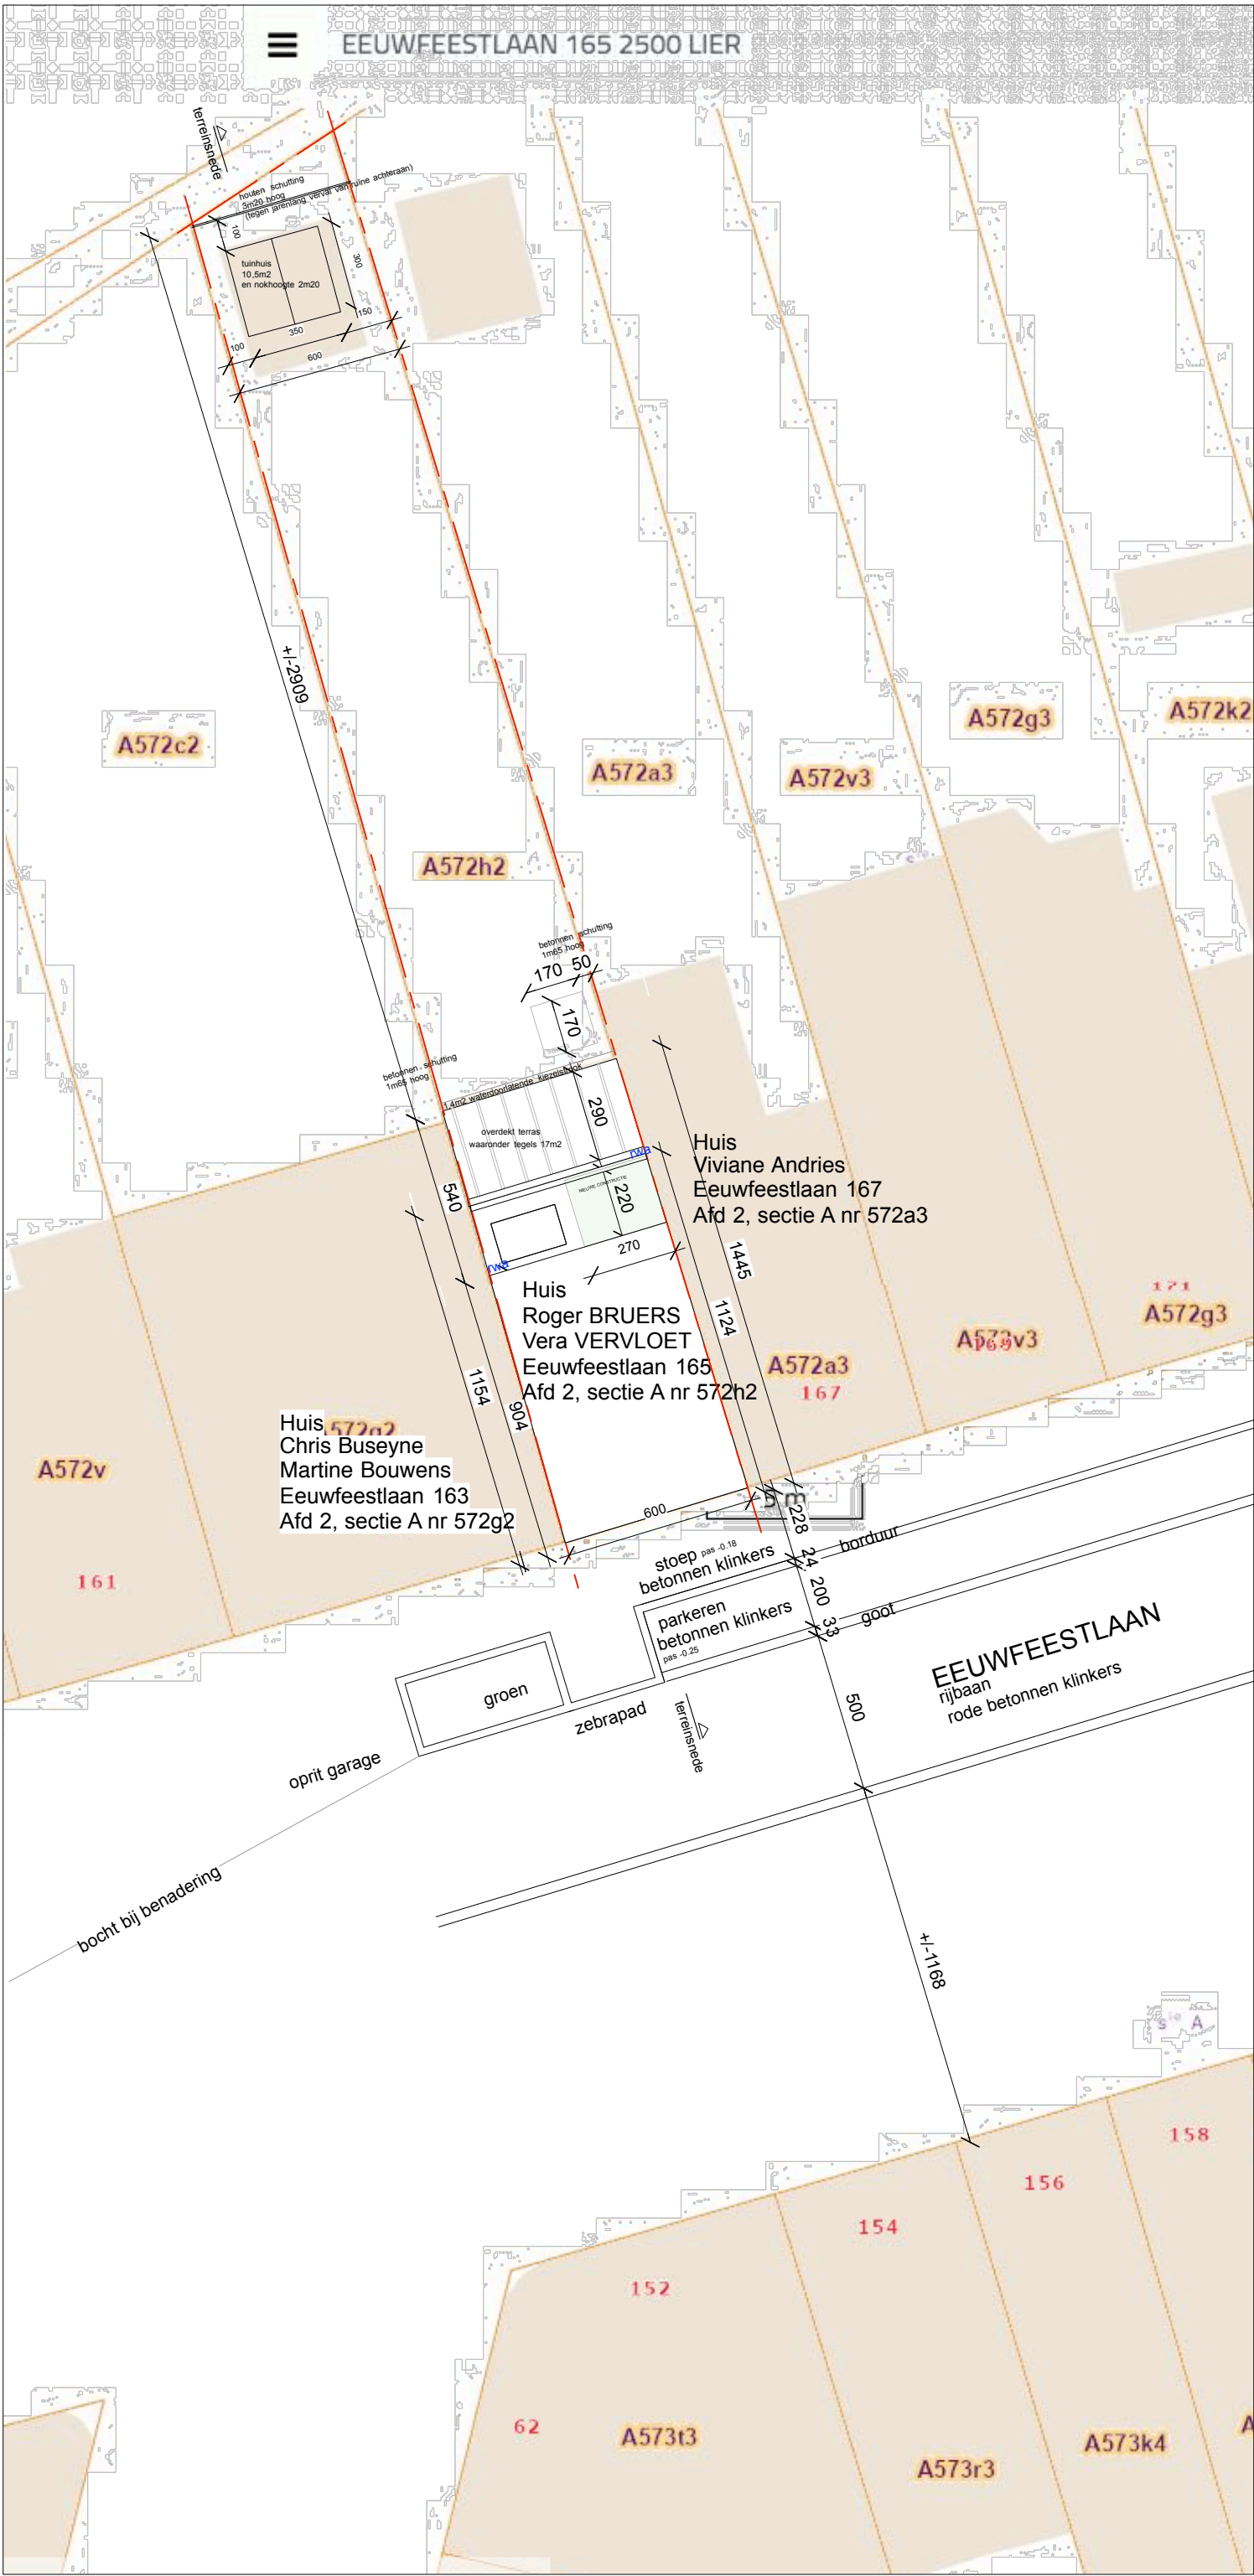

NIEUWE TOESTAND: inplantingsplan

