Digitaal ondertekend door Ingrid Sillis (Signature)
Datum: 15/07/2025 16:17:46

Digitaal ondertekend door Charlotte Schwagten (Signature)
Datum: 16/07/2025 11:17:22

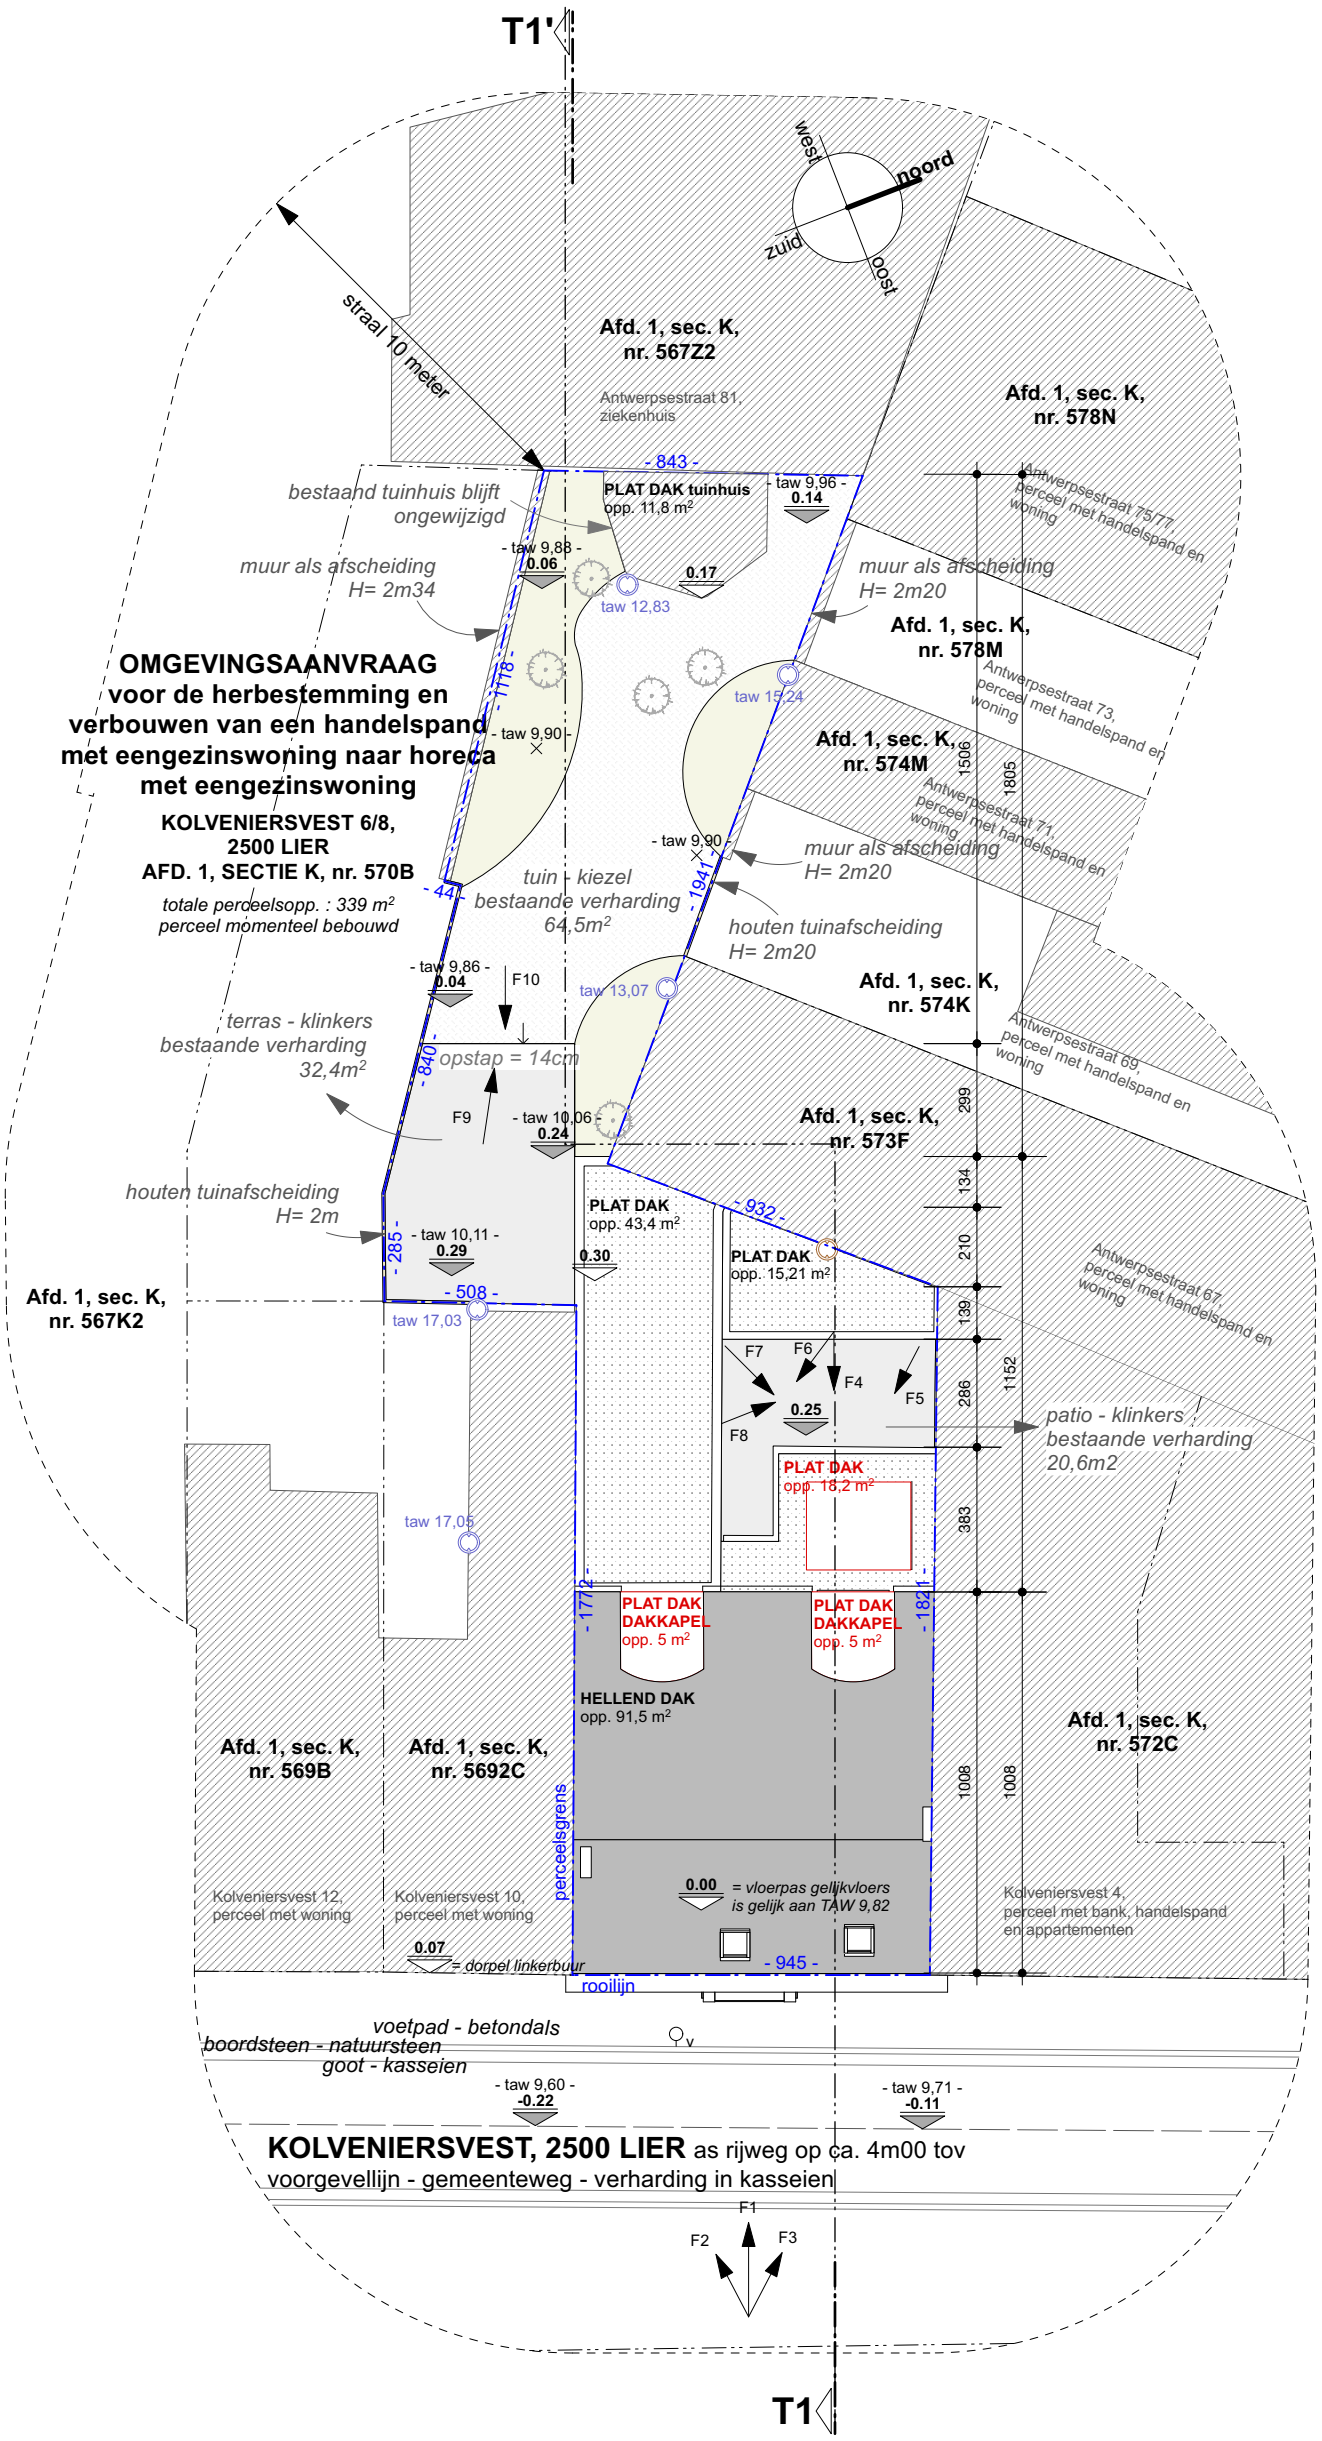

OMGEVINGSAANVRAAG :

VOOR DE HERBESTEMMING EN VERBOUWING VAN EEN HANDELSPAND MET WOONST NAAR HORECA MET WOONST

INPLANTING - BESTAANDE TOESTAND | SCHAAL 1/200

Decraene - Caeyers | Kolveniersvest 6/8, 2500 Lier

www.ar2.be
architectenbureau
frederik peltzerstraat 19 2500 lier