


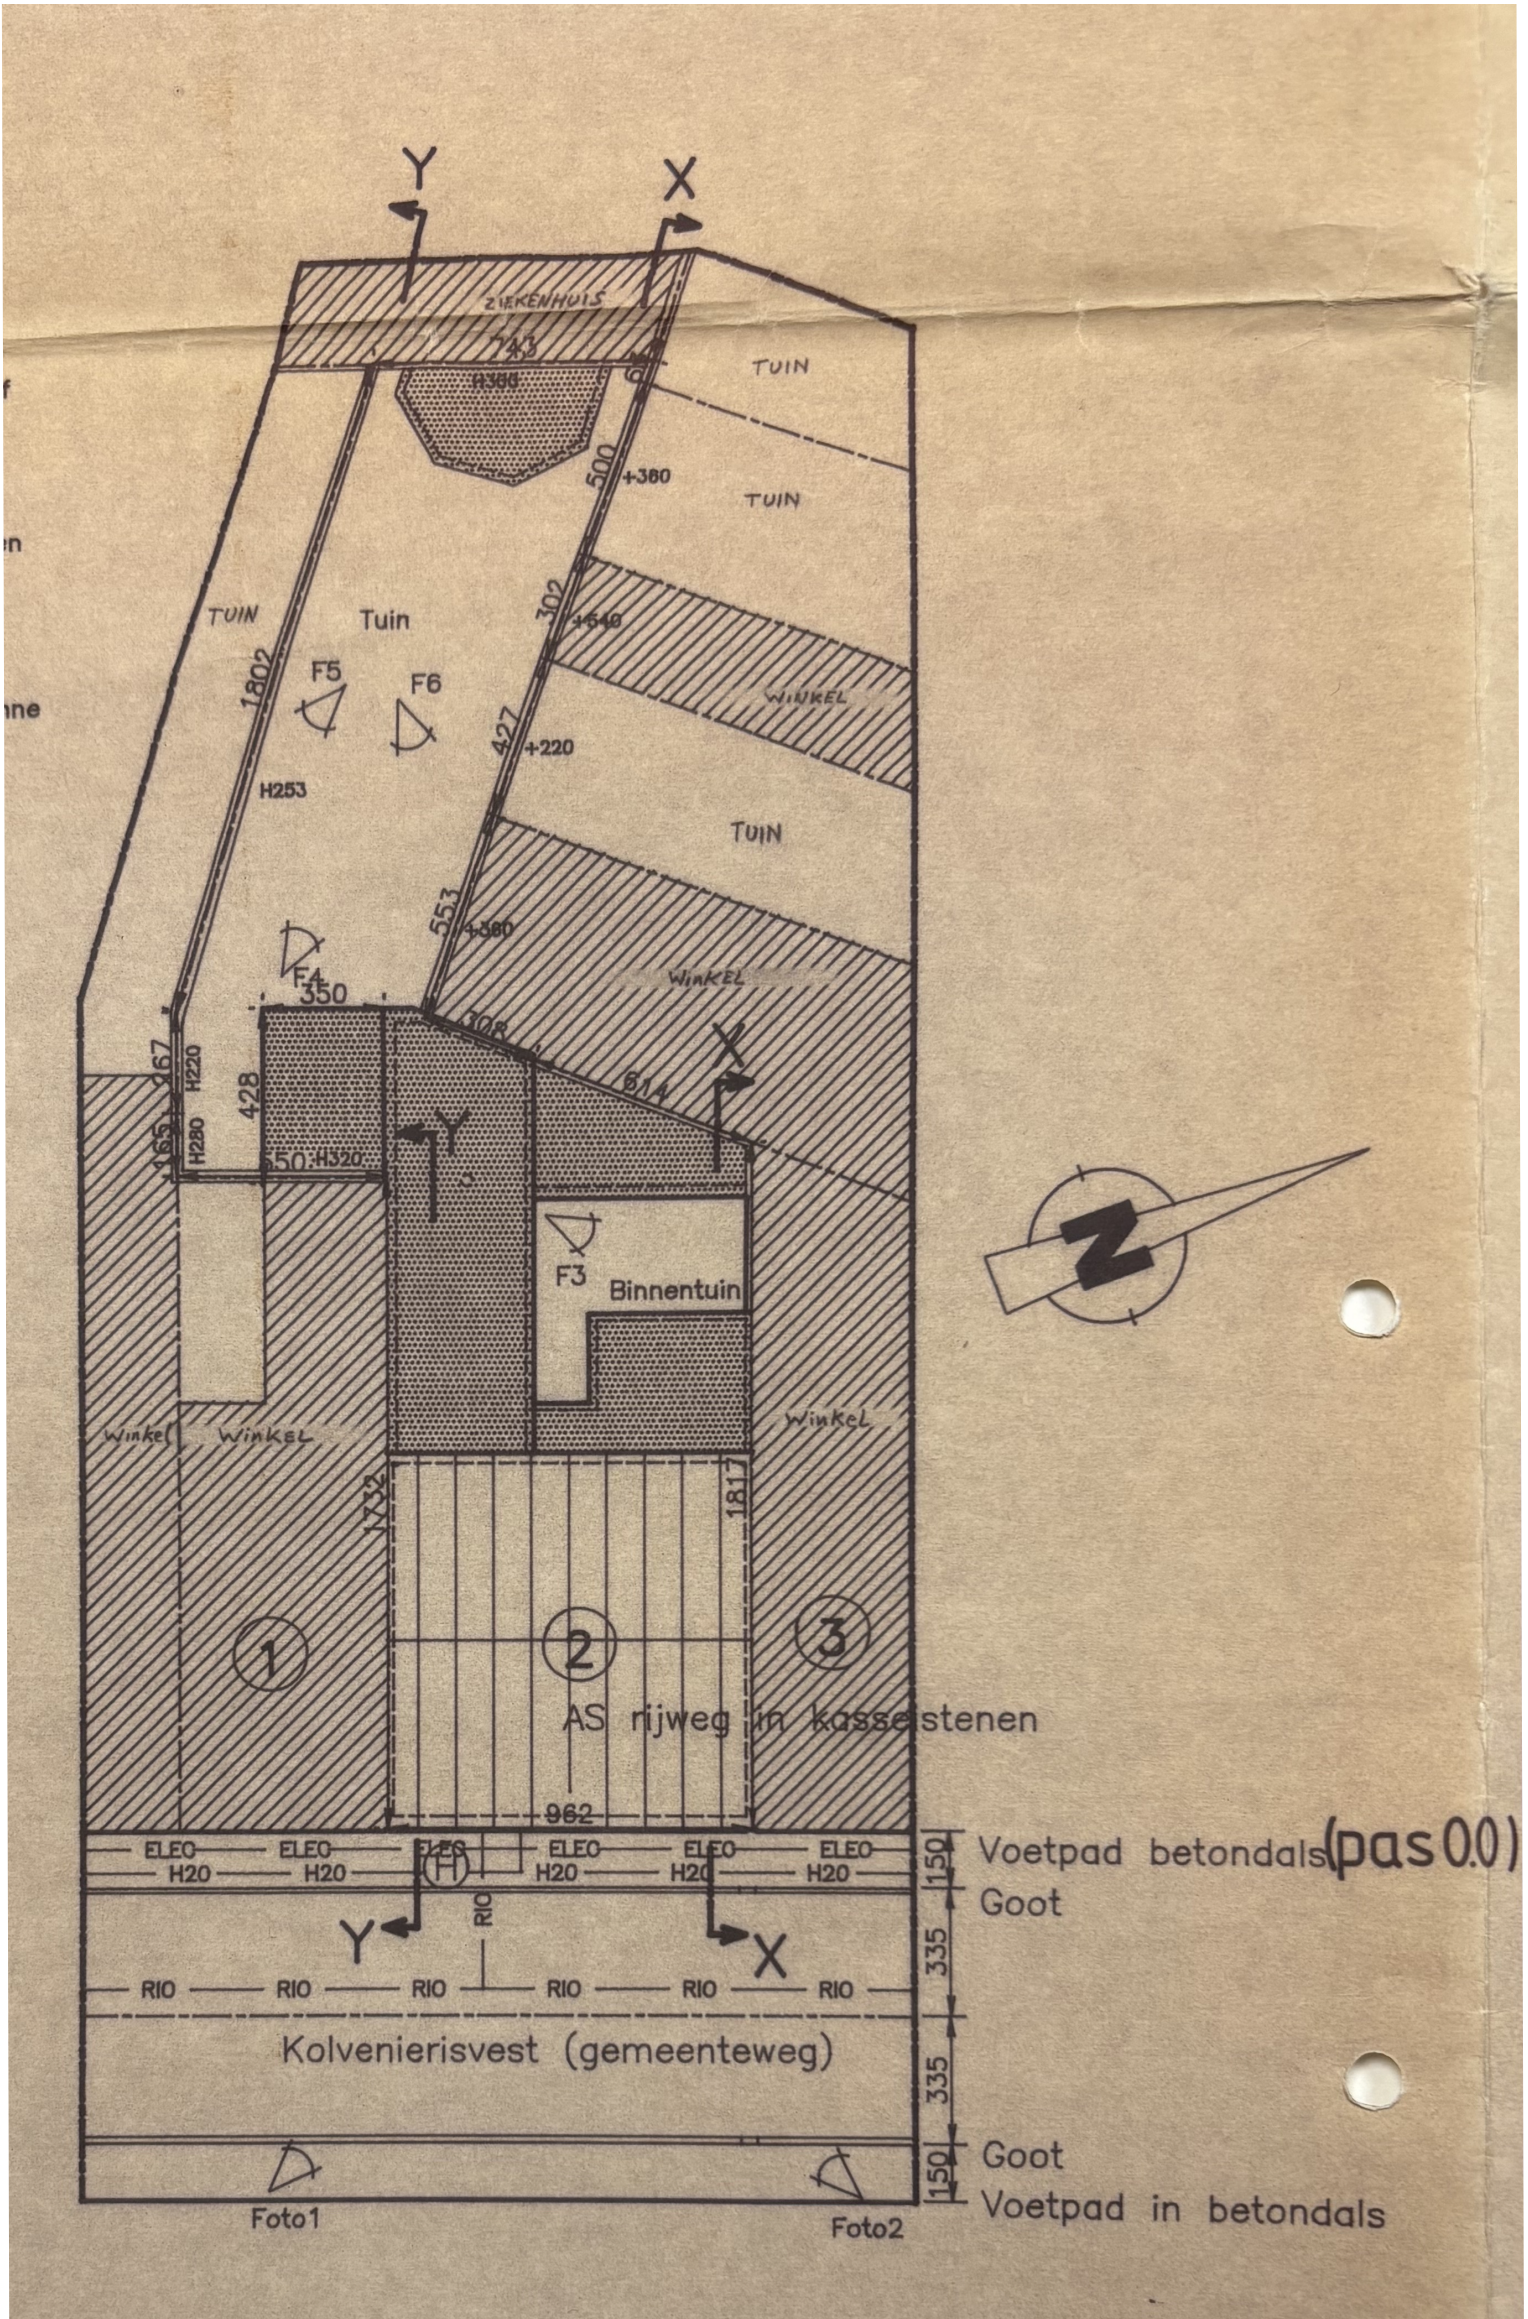

LEGENDE

— H20 —	Water leiding
— RIO —	Riolerings buis
— ELEO —	Electriciteits leiding
(H)	Hydrant
Foto1	opnamepunt foto
Alle afrastering bestaan uit gemetste muren	

OMGEVINGSAANVRAAG :
VOOR DE HERBESTEMMING EN VERBOUWING VAN EEN
HANDELSRAND MET WOONST NAAR HORECA MET WOONST
INPLANTING - VERGUNDE TOESTAND | SCHAAAL 1/200
Decraene - Caeyers | Kolveniersvest 6/8, 2500 Lier

www.ar2.be
architectenbureau
frederik peltzerstraat 19 2500 Lier