



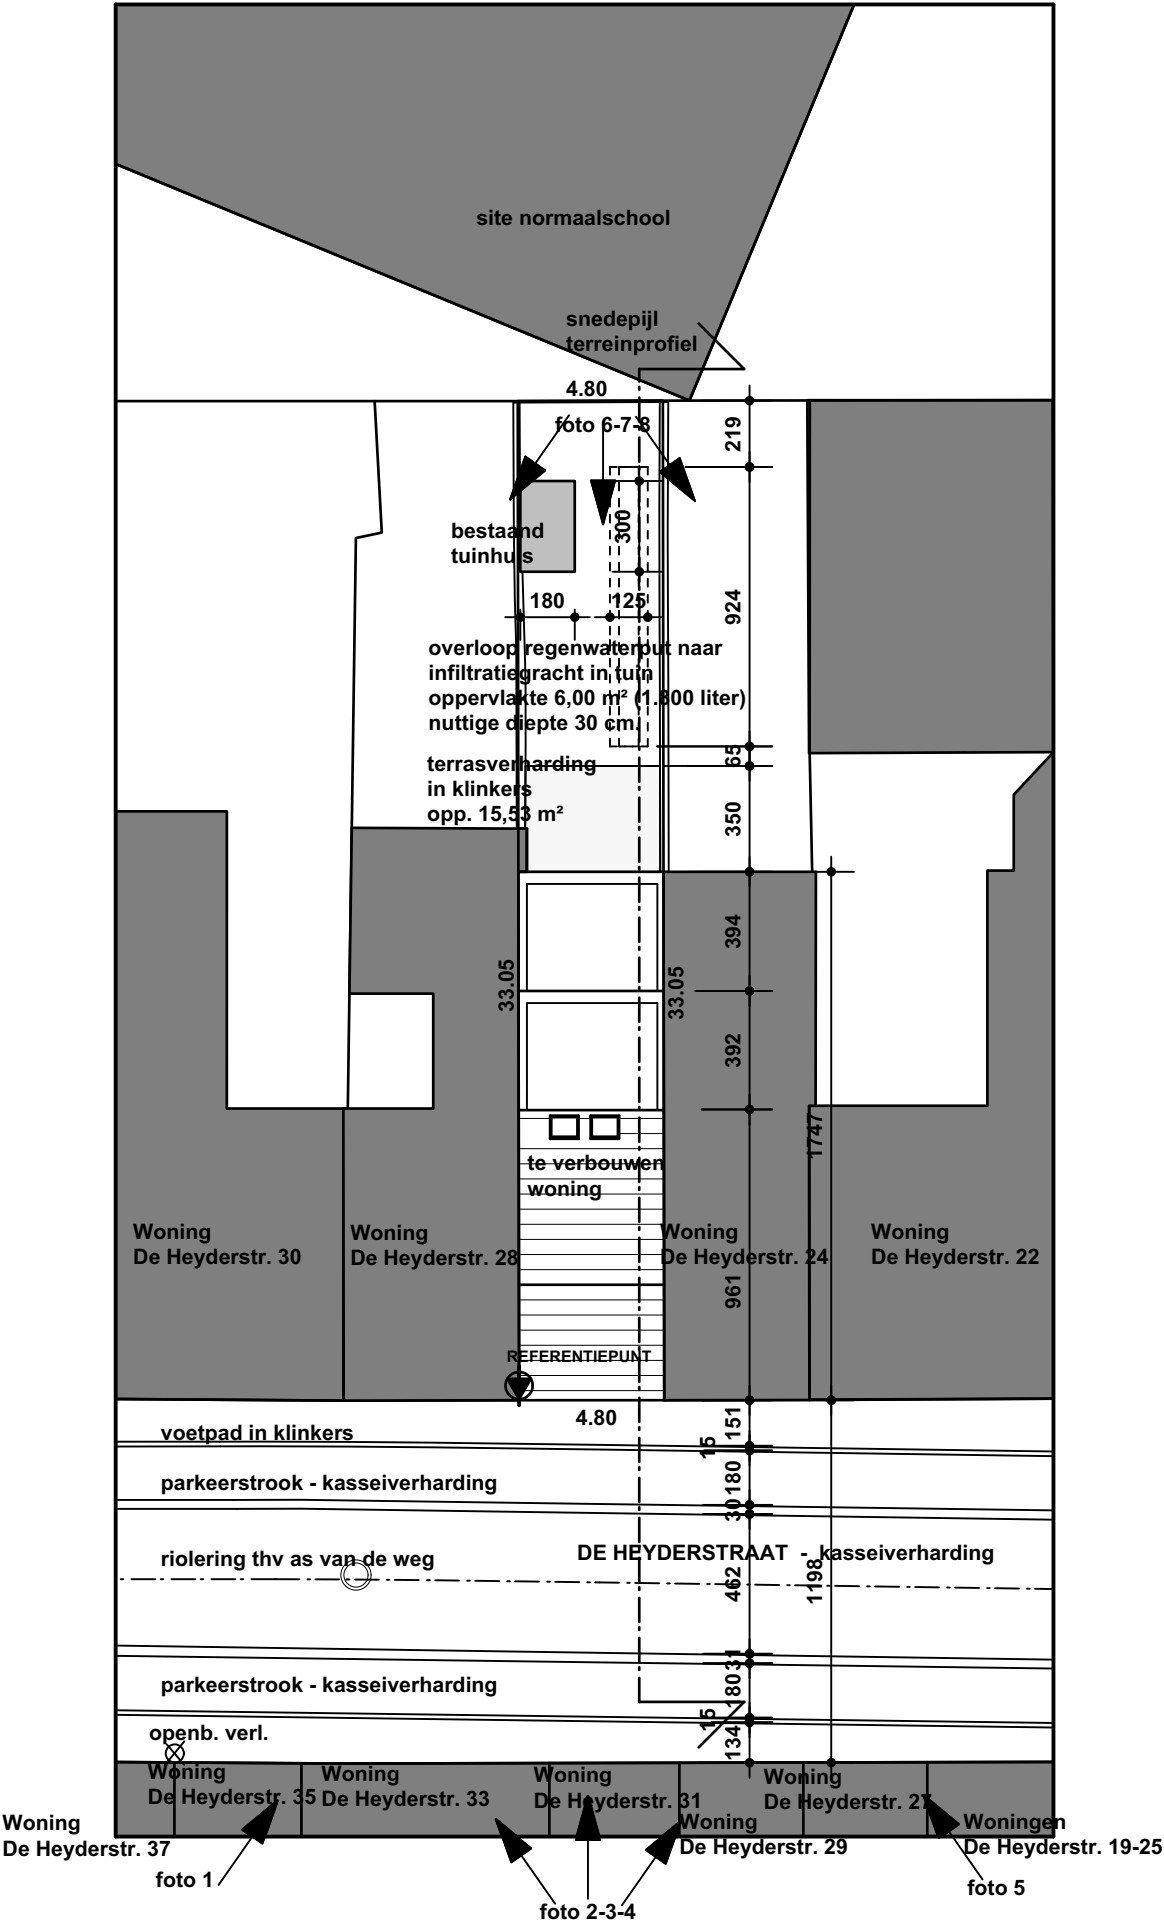

INPLANTINGSPLAN TOESTAND NA VERBOUWING - schaal 1 / 250

GEEN ERFDIENSTBAARHEDEN GEVESTIGD OP HET PERCEEL
GEEN TE VELLEN HOOGSTAMMEN
GABARIET AANGRENZENDE BEBOUWING - ZIE LANGSE SNEDES
GEEN GROENVOORZIENING OP HET OPENBAAR DOMEIN
TERRAS IN WATERDOORLATENDE KLINKERVERHARDING,
NATUURLIJKE INFILTRATIE IN HET TERREIN (GEEN OPVANG)

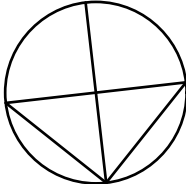

NOORD

Datum	10.03.2025
Plan	2
Schaal	1 / 250
Afmeting	in cm.
0	7.0 m