Digitaal ondertekend door Katrijn Bosschaerts (Signature)
Datum: 19/08/2025 10:41:59

Digitaal ondertekend door Charlotte Schwagten (Signature)
Datum: 19/08/2025 12:33:48

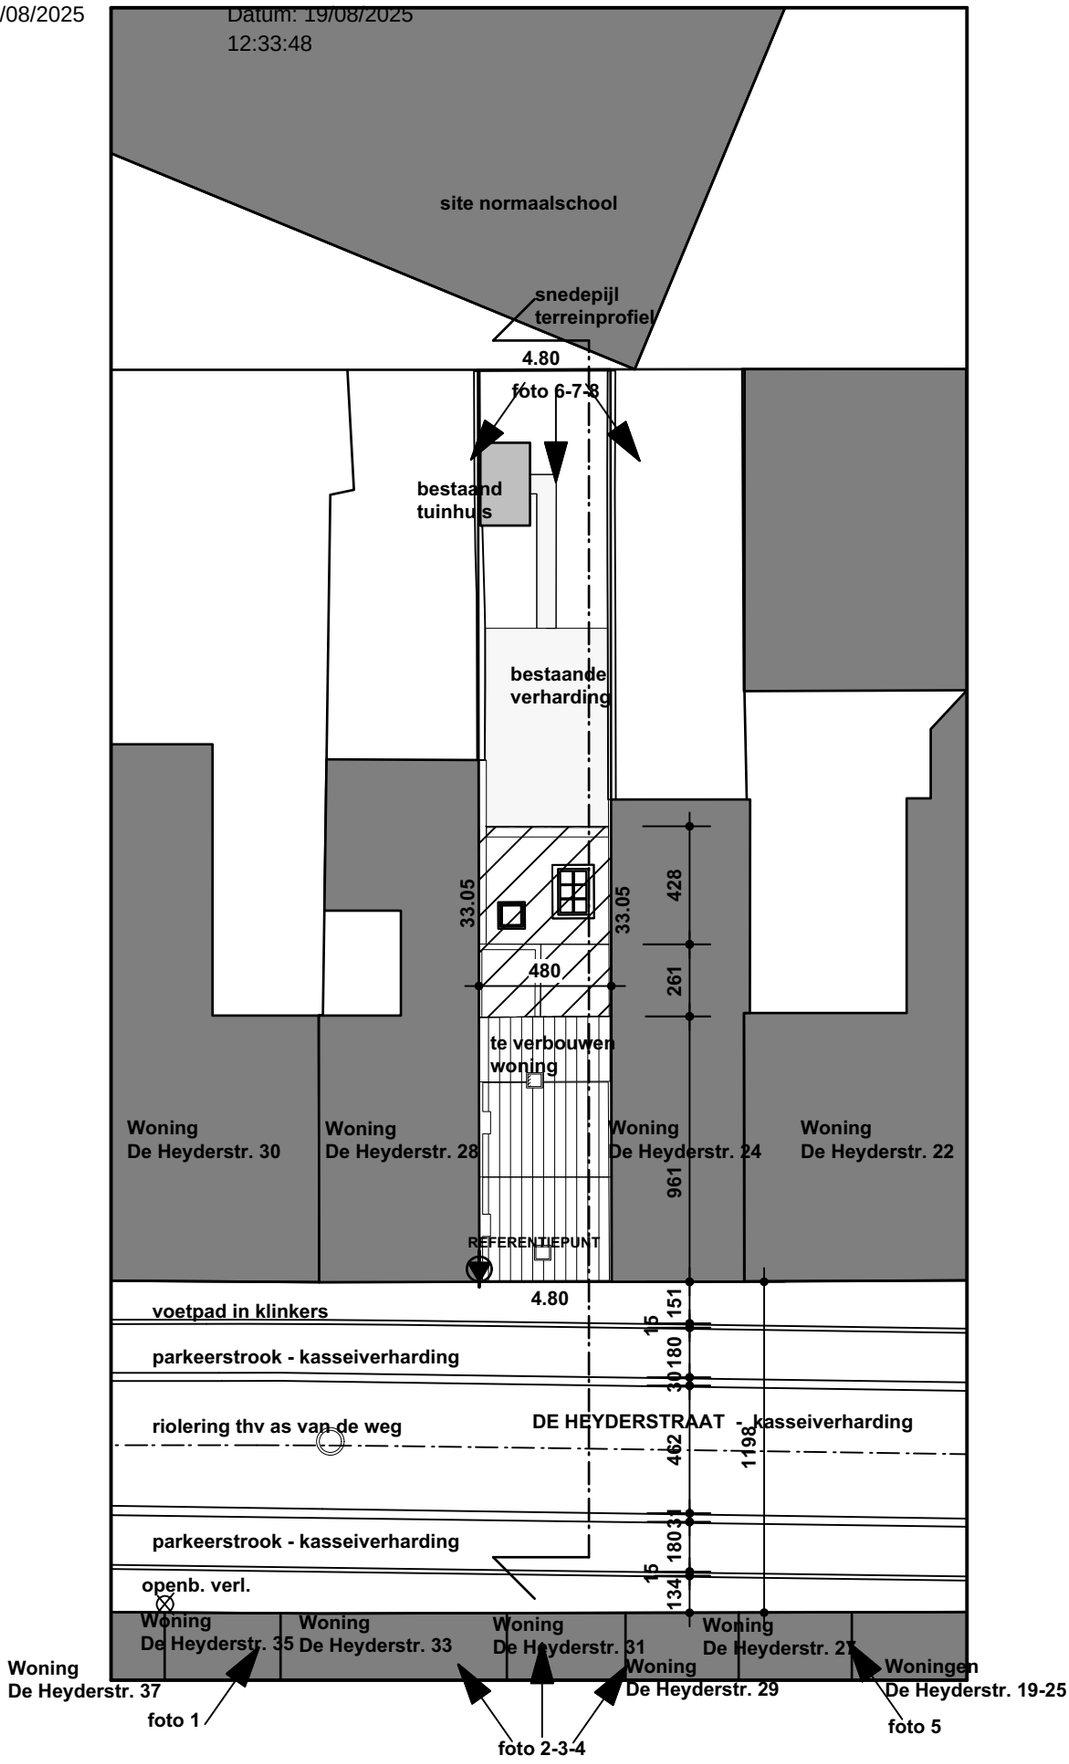

INPLANTINGSPLAN BESTAANDE TOESTAND - schaal 1 / 250

GEEN ERFDIENSTBAARHEDEN GEVESTIGD OP HET PERCEEL
GEEN TE VELLEN HOOGSTAMMEN
TE SLOPEN BEBOUWING GEARCEERD AANGEDUID
GABARIET AANGRENZENDE BEBOUWING - ZIE LANGSE SNEDES
GEEN GROENVOORZIENING OP HET OPENBAAR DOMEIN

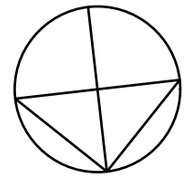

NOORD

Datum	10.03.2025
Plan	1
Schaal	1 / 250
Afmeting	in cm.

0 7.0 m