



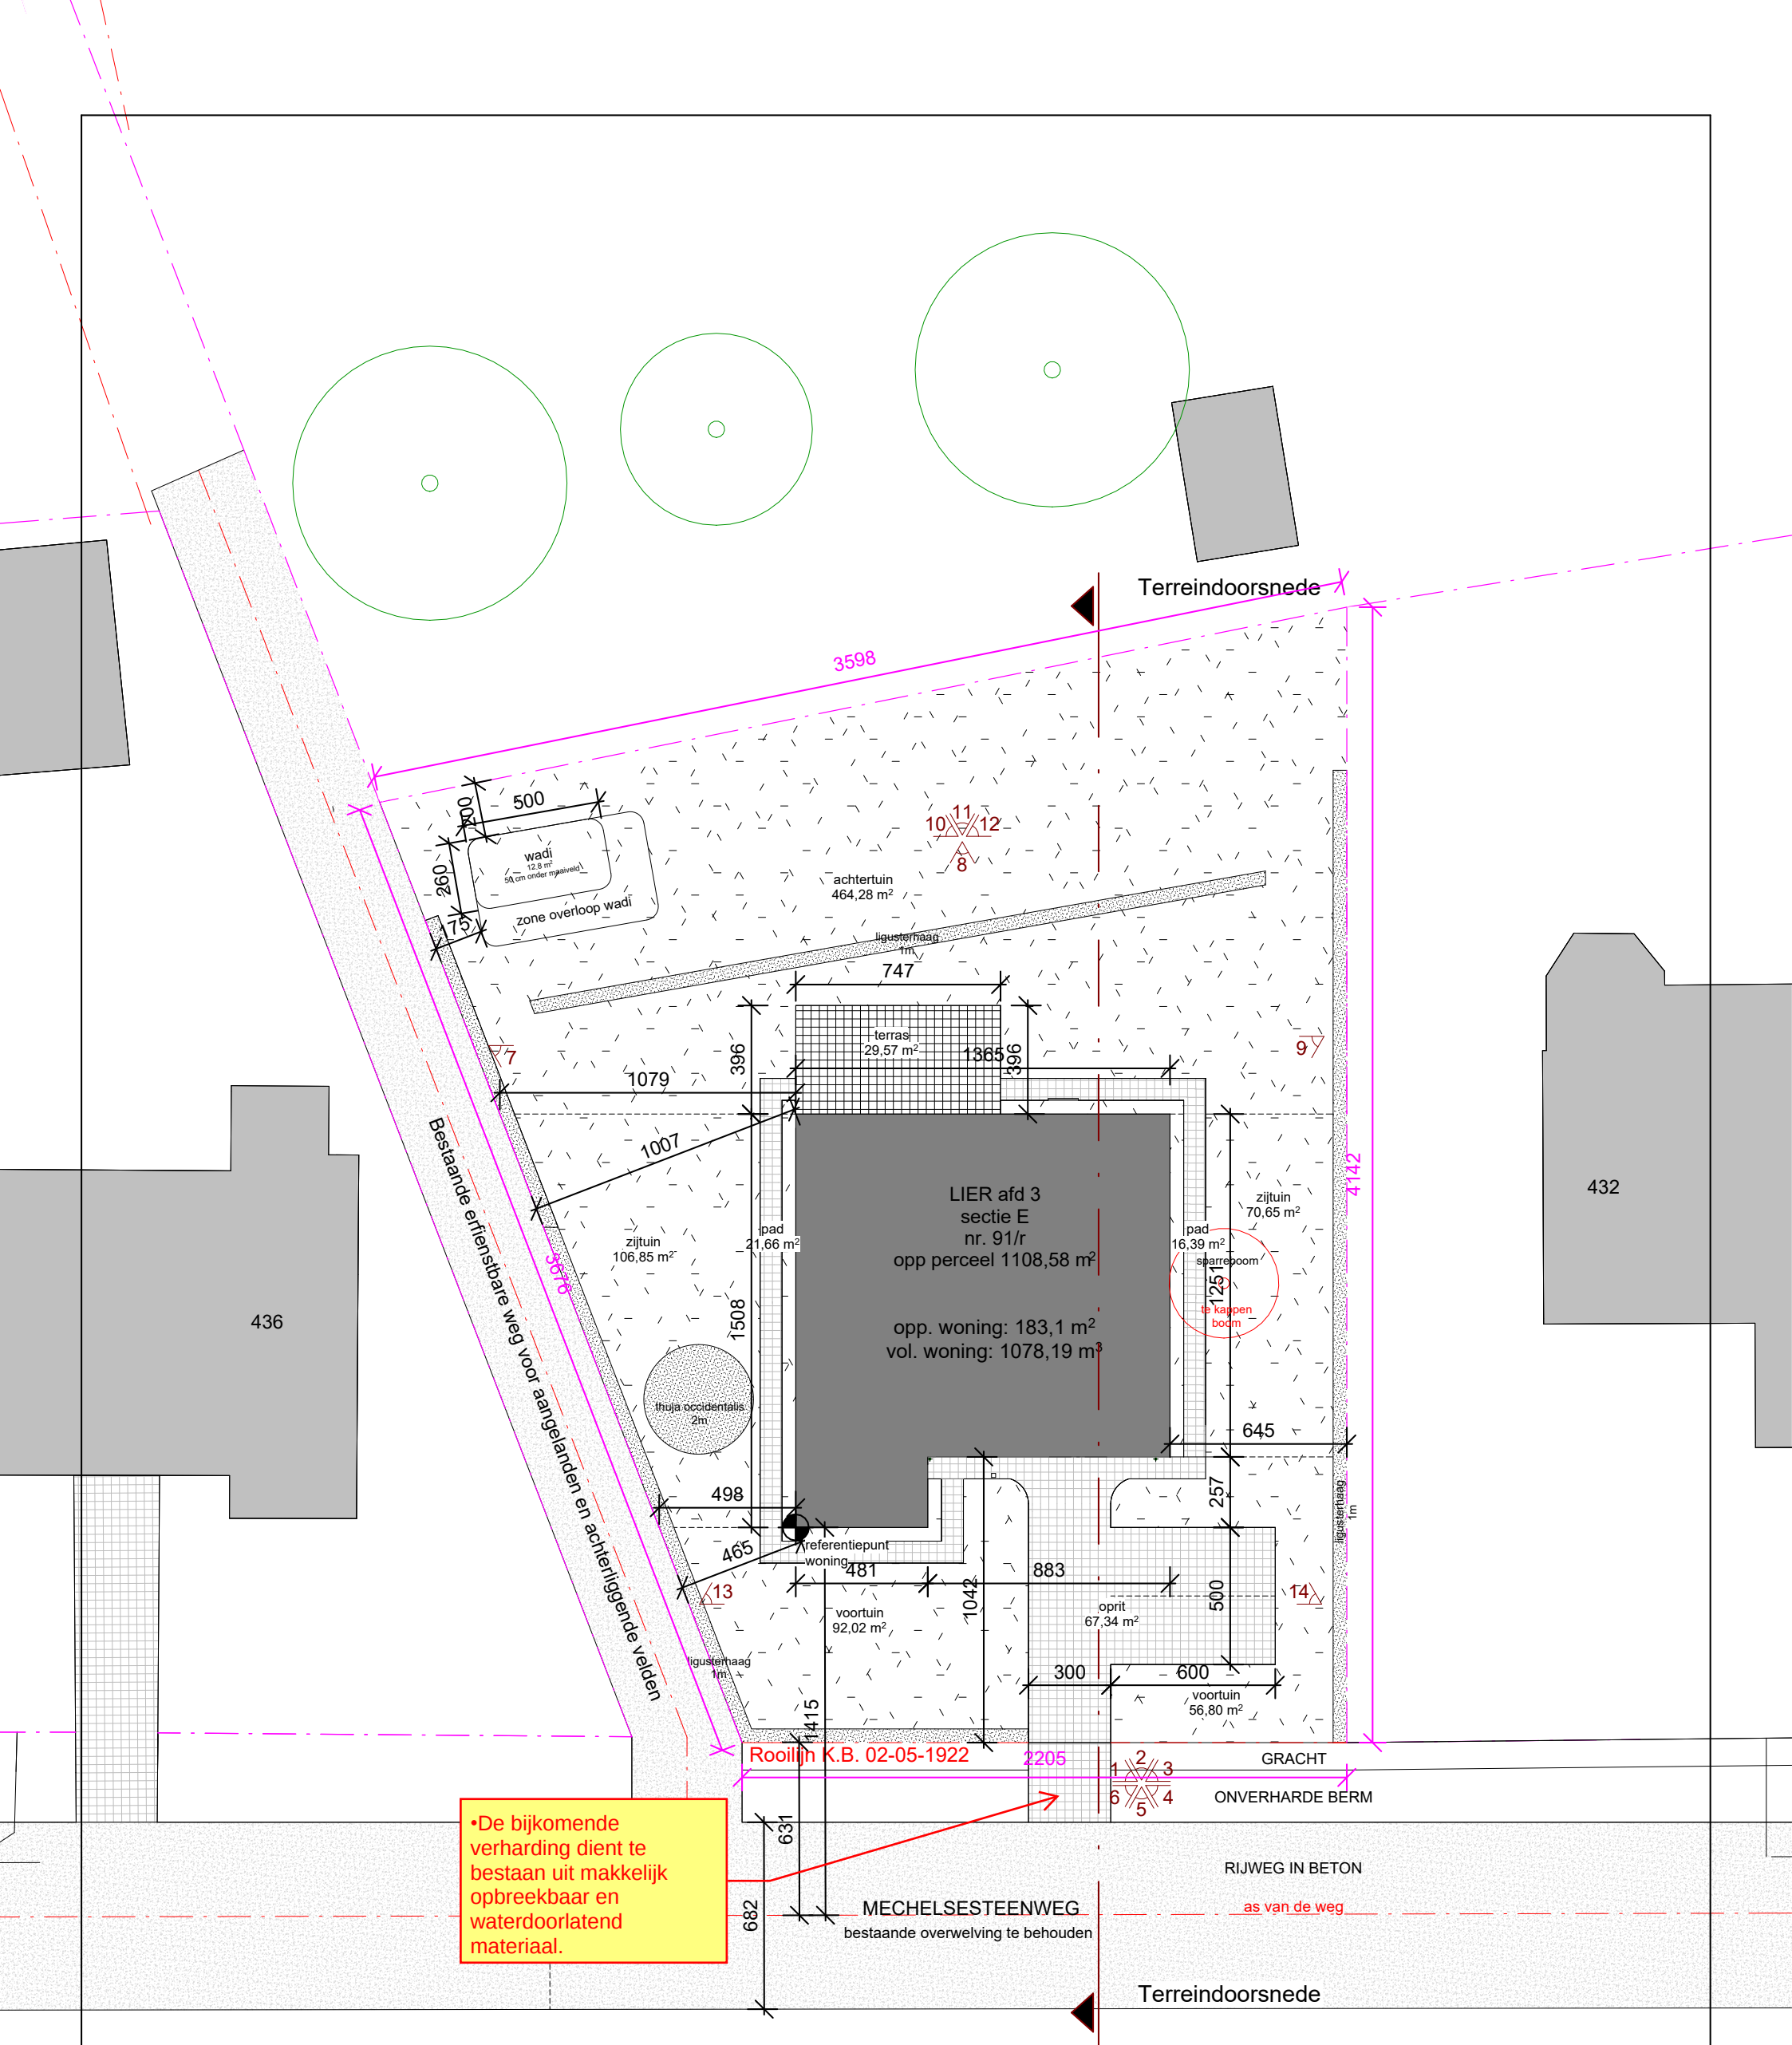

•De bijkomende verharding dient te bestaan uit makkelijk opbreekbaar en waterdoorlatend materiaal.

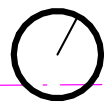

Inplantingsplan NT

25.0080 - Mechelsesteenweg 434 Lier

Formaat: A3

1 : 200

BA_Totaal_I_N_1_Inplantingsplan NT

07/05/2025

BENS.
ARCHITECTEN