Digitaal ondertekend
door Koen
Kinnaert
Datum: 2026.01.05
10:14:46

Digitaal ondertekend
door Charlotte
Verduyden
Datum: 2026.01.05
10:14:46

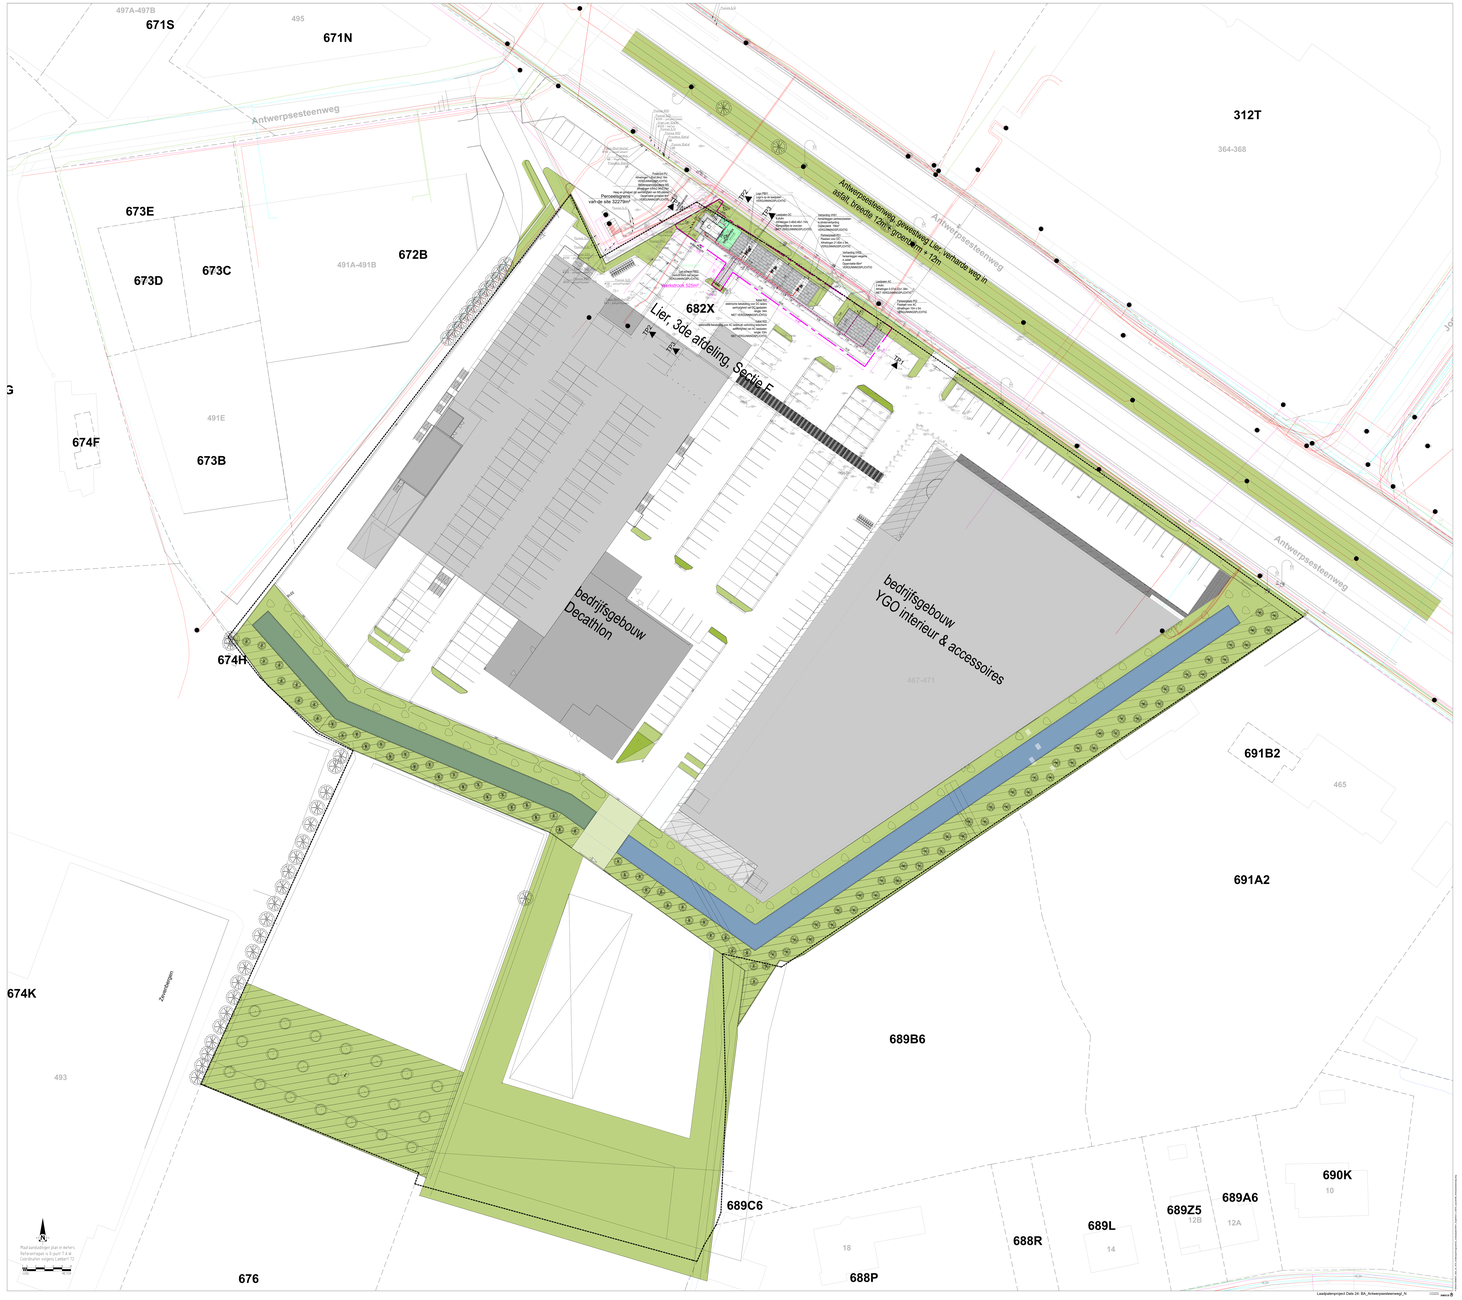

Laadplanproject Data 24_BA_Antwerpsesteenweg_N