


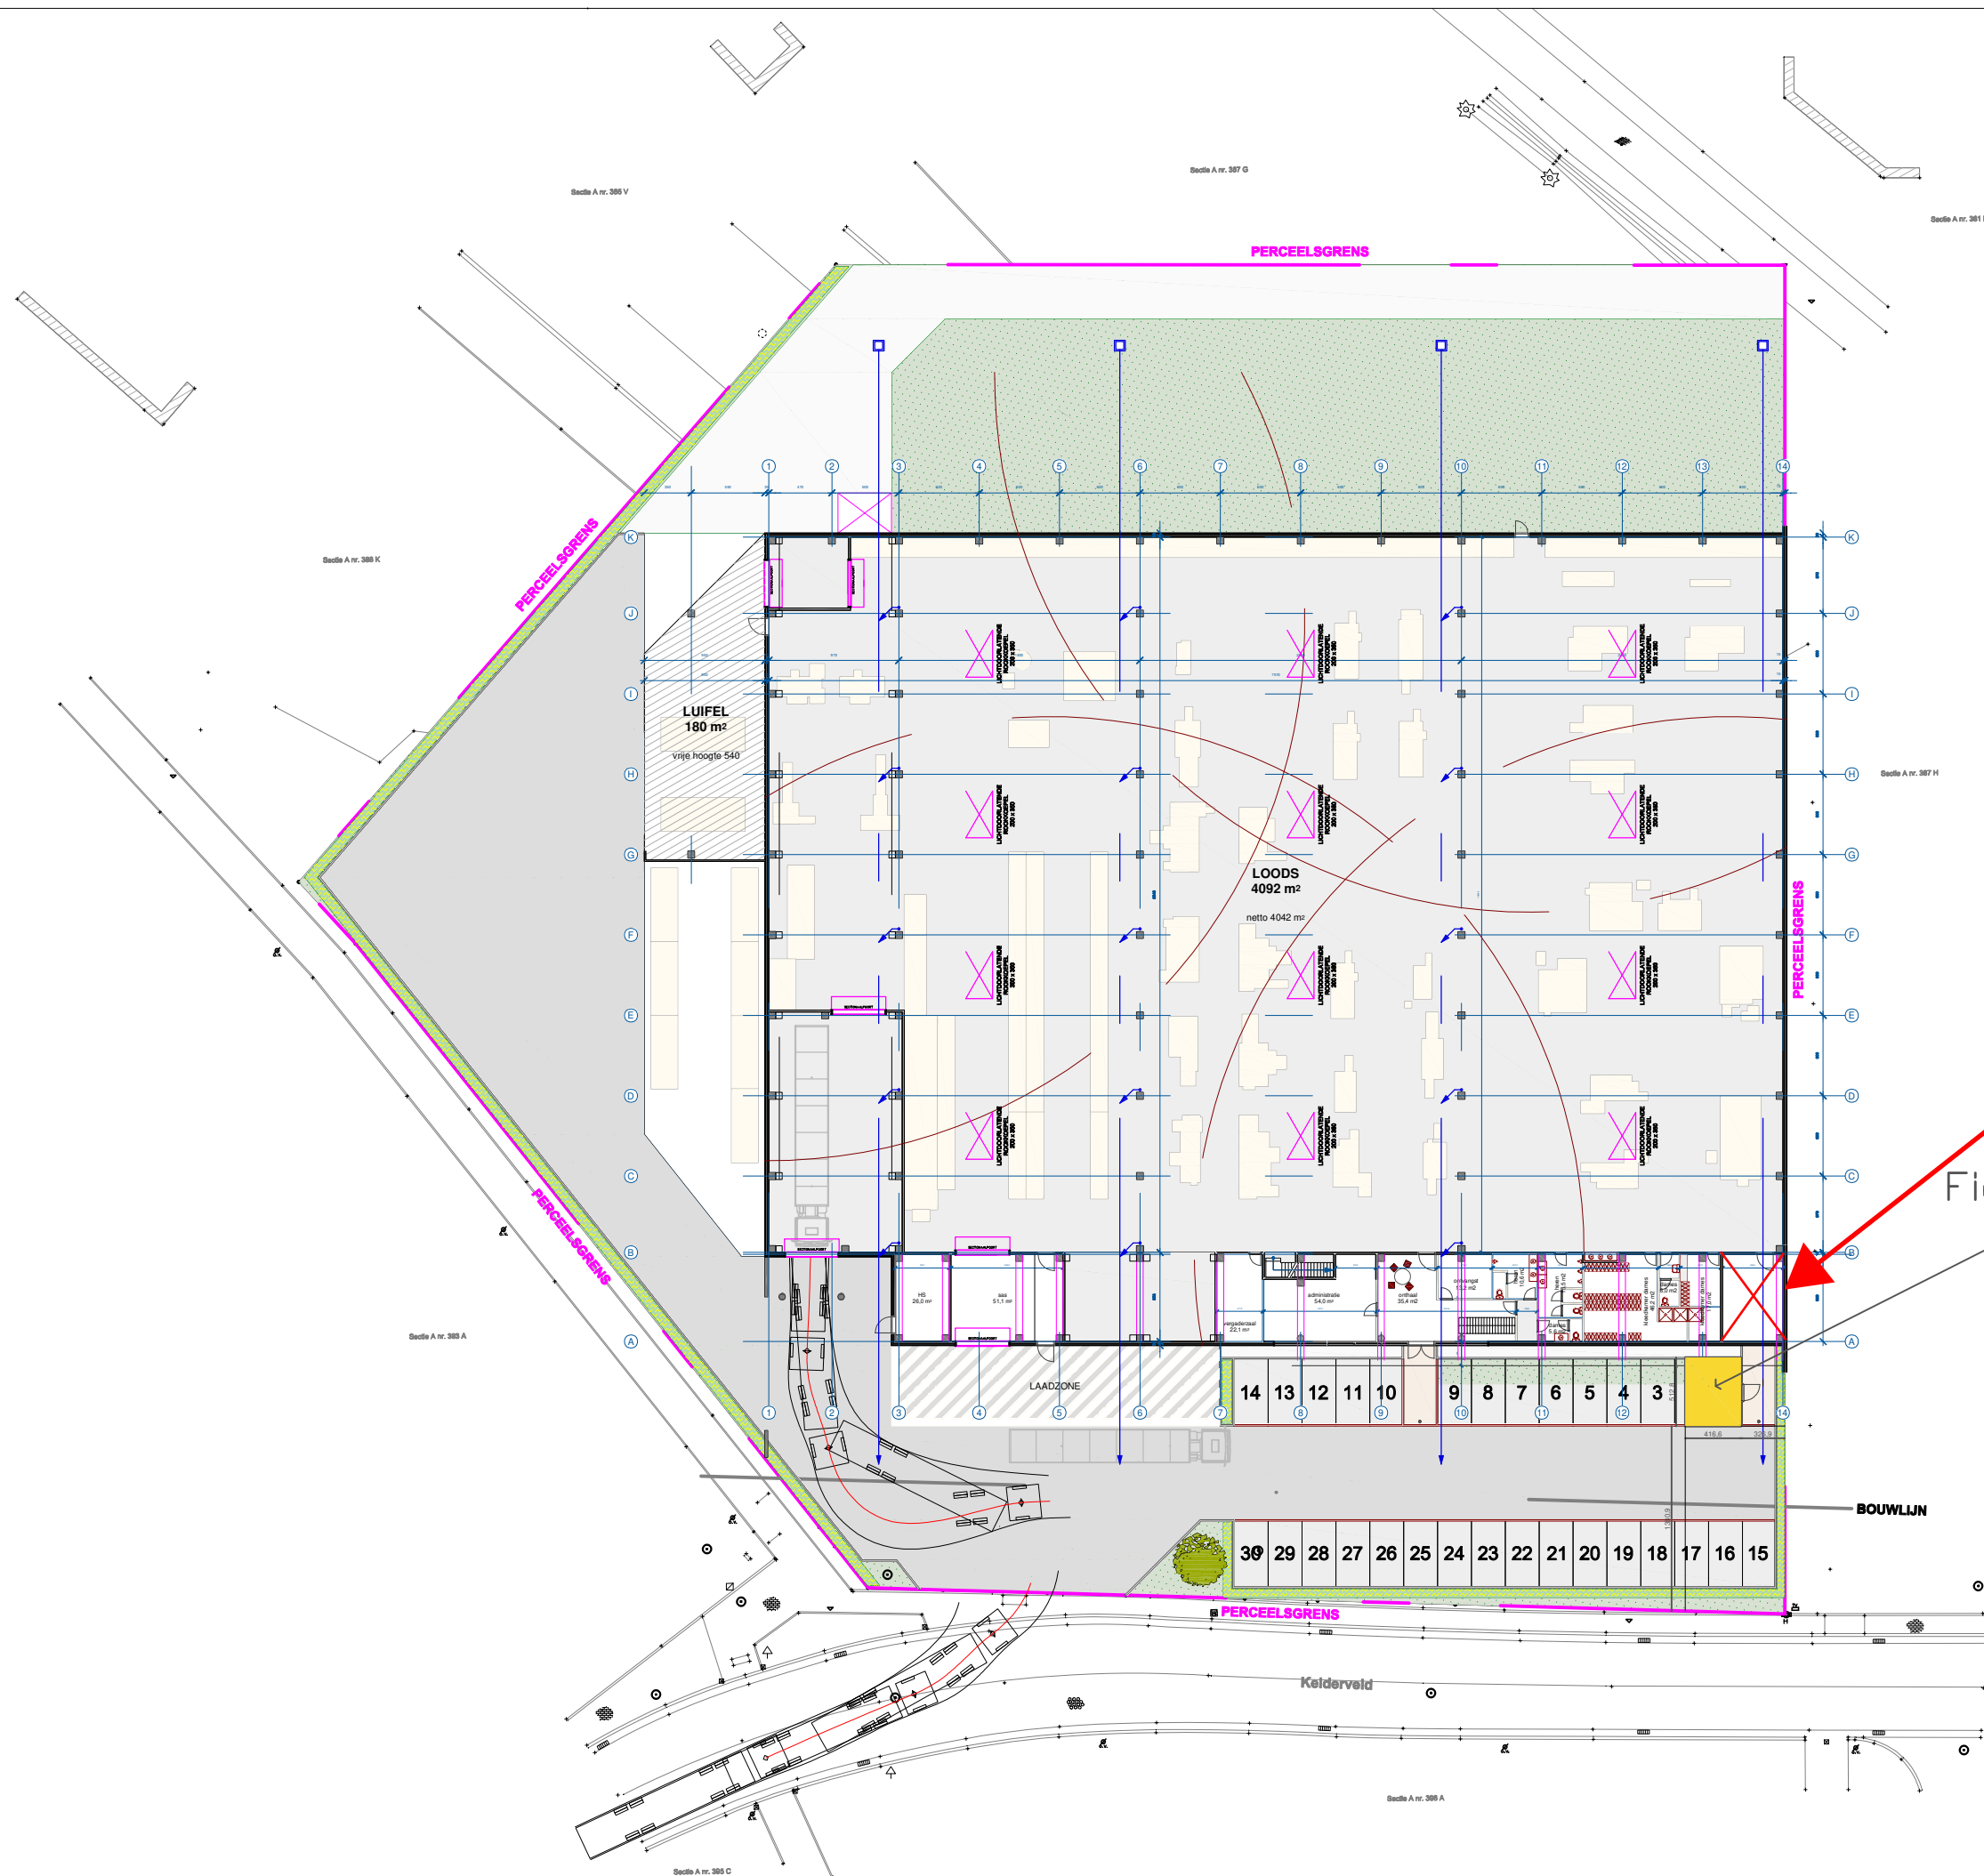

Fietsenstalling

- Het gedeelte van het hoofdgebouw in de noordelijke hoek, meer bepaald tussen as A/B en 13/14 wordt niet mee vergund. De wijziging t.o.v. de laatst vergunde toestand (SV 2015/169) wordt in de voorliggende aanvraag niet als regularisatie aangevraagd, bijgevolg zijn er te weinig gegevens gekend om een correcte beoordeling te maken.
- Er dient ten allen tijde voldaan te zijn aan de bepalingen in de Gewestelijke Stedenbouwkundige Verordening Hemelwater.
- De bijgevoegde maatregelen opgelegd in het advies van Brandweerzone Rivierenland (ref. P16598-004/01) van 8 juni 2025 strikt na te leven.

