


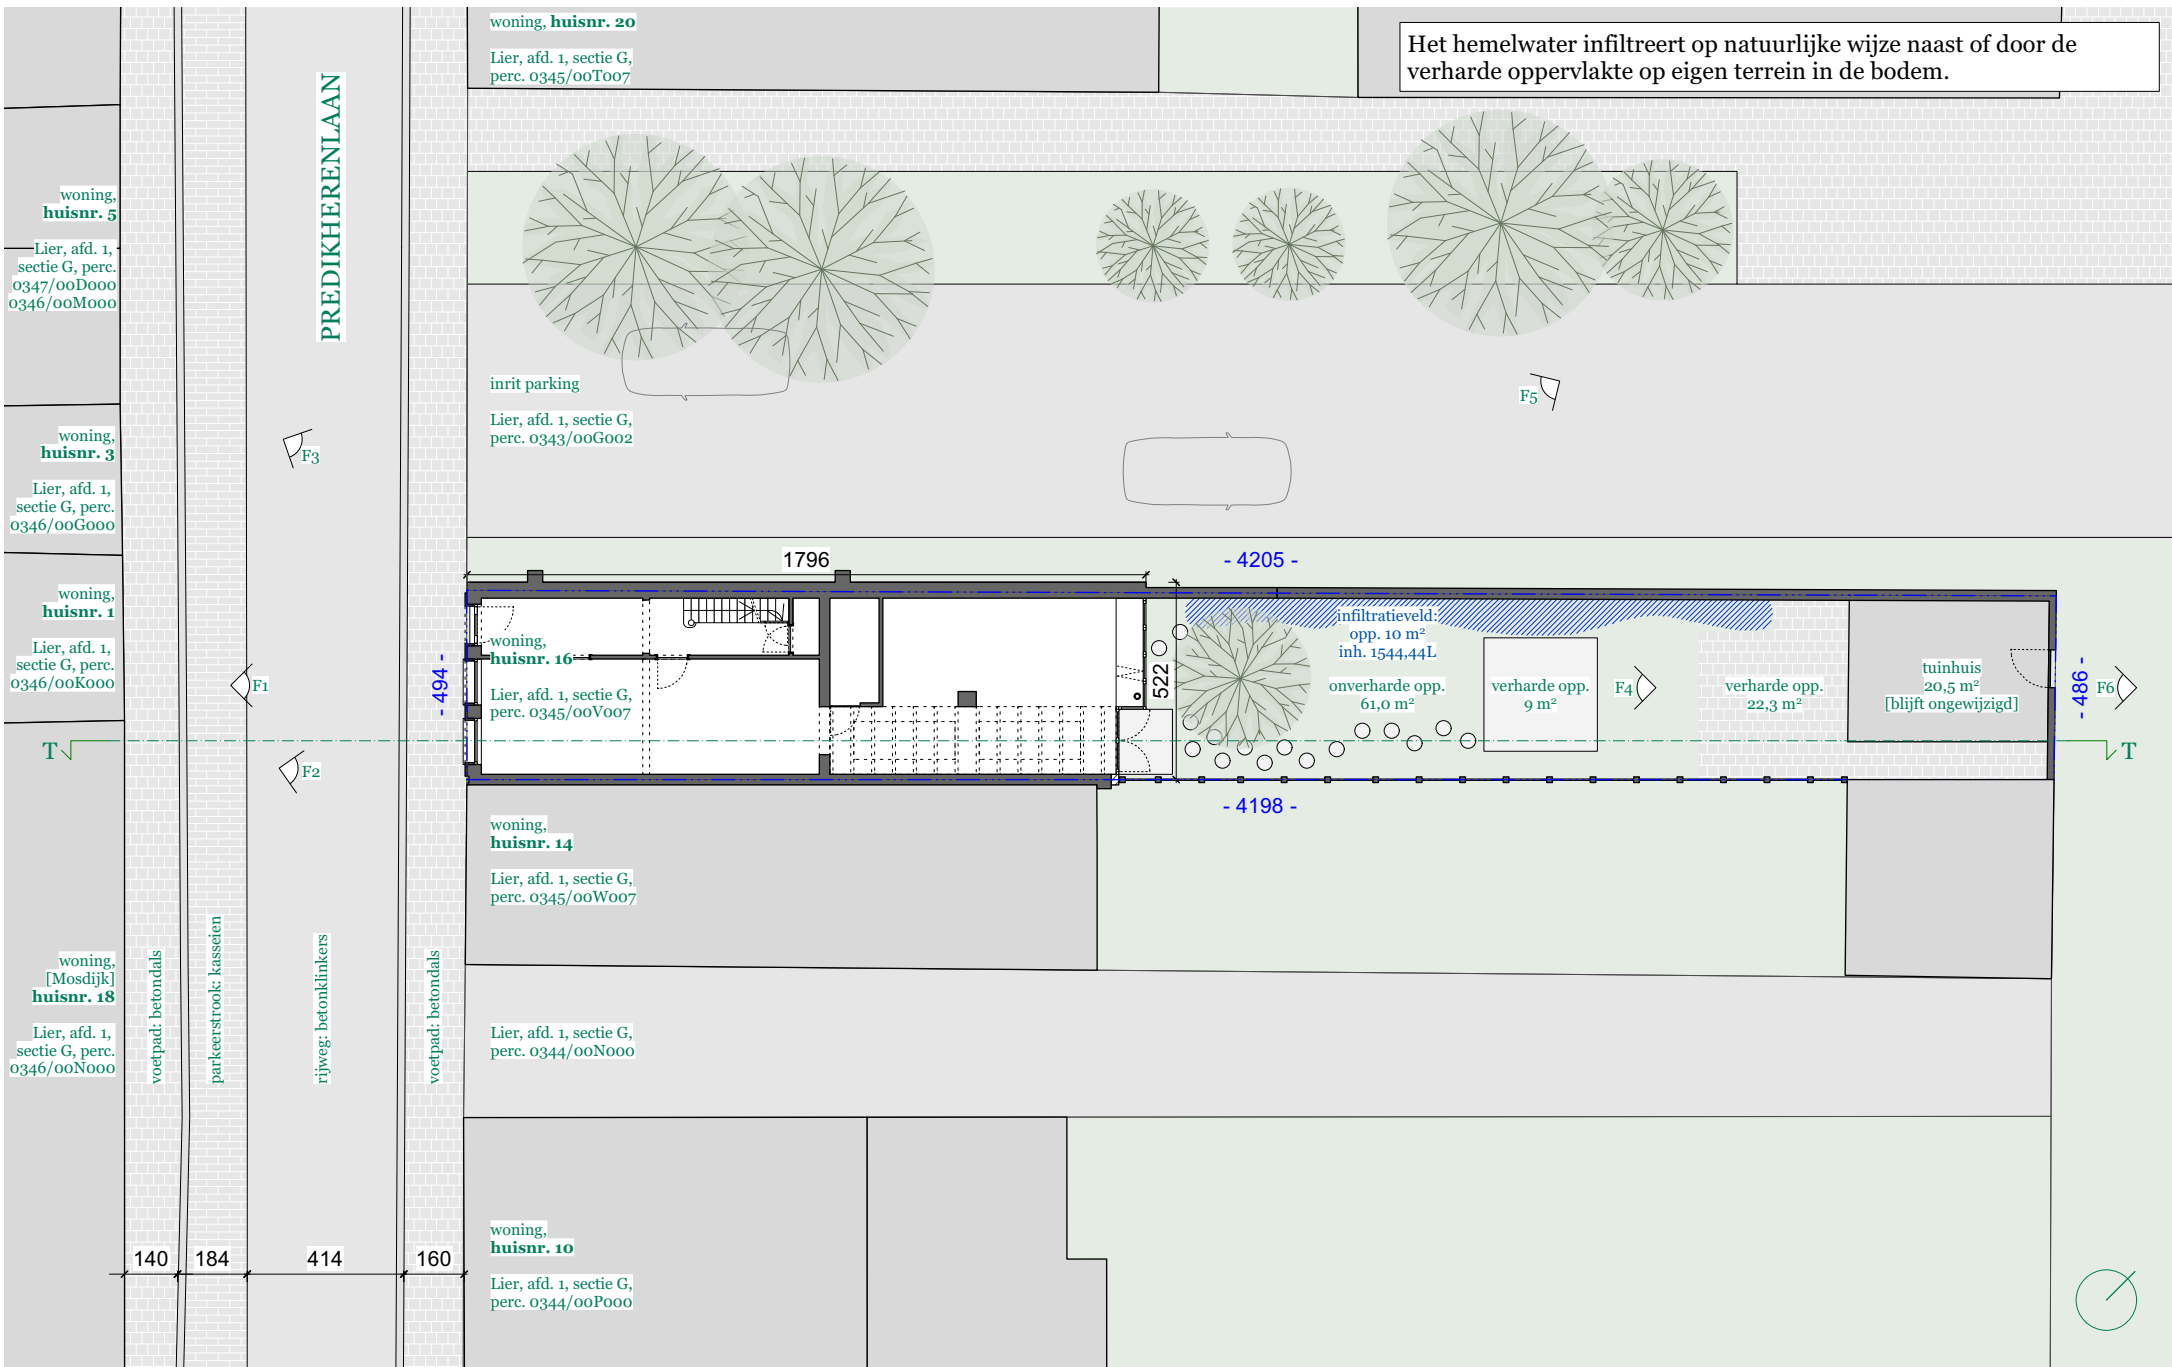

PROJECT
032PRED
Predikherenlaan 16, Lier

ARCHITECT
Studio Bravo
info@studiobravo.be

OPDRACHTGEVER
Tonette & Olivier Mas
tonettemas@live.be



TITEL
inplanting
nieuwe toestand

SCHAAL
1:200

DATUM
16.07.25