Digitaal ondertekend
door Katrijn
Bosschaerts
(Signature)
Datum: 22/10/2025
17:43:20

Digitaal ondertekend
door Charlotte
Schwagten
(Signature)
Datum: 25/10/2025
13:30:23

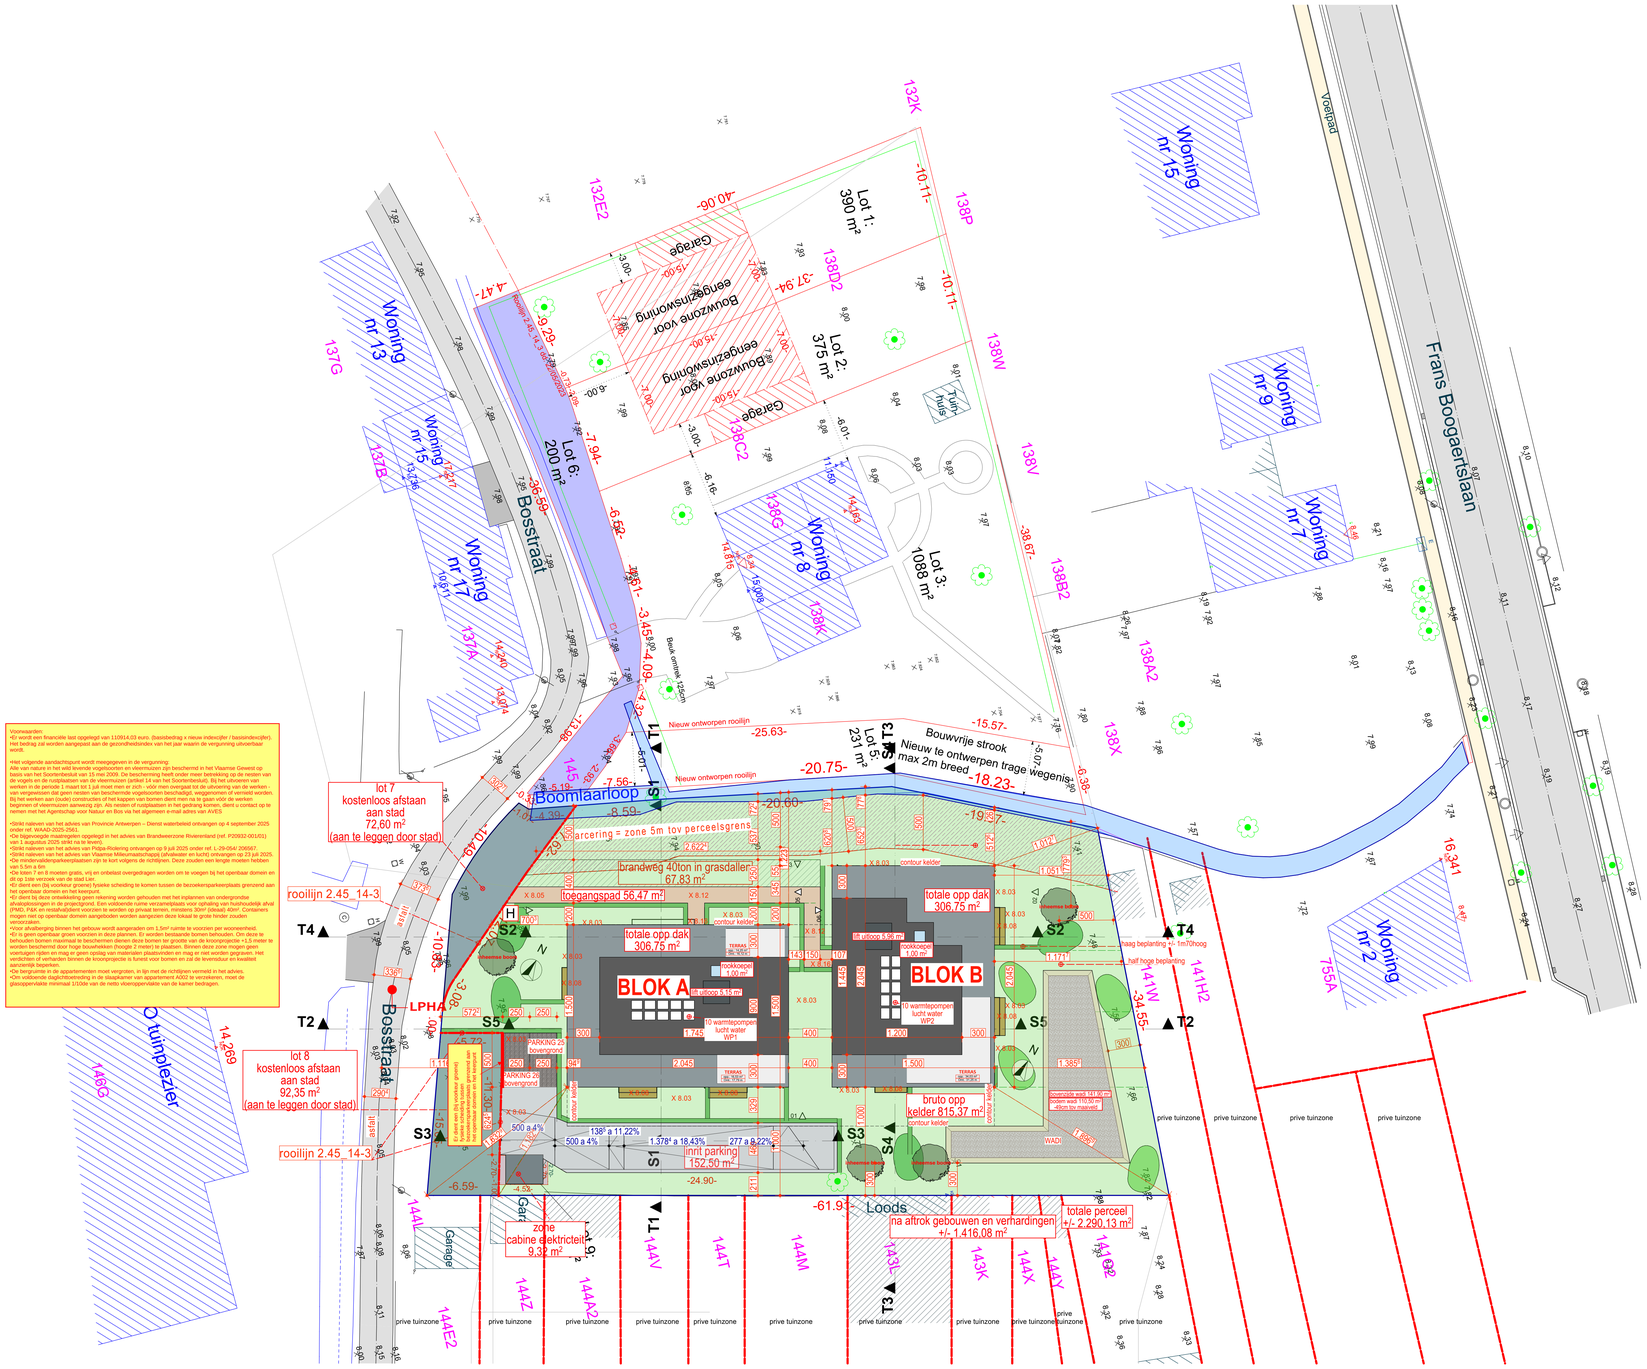

5. inplanting 1:200

versie 004/07/2025

nr. dossier: cleo 009	lot xx - versie 00, 4/07/2025	werfadres: Bosstraat zn kadaster : 3e afdeeling, Sectie F, nr(s) 144B2 Lier 2500 x B:2500	wijzigingen	plan nr.
bureau ransit	Molenstraat 53 B-2520 Ranst +32 (0)498 10 33 14 gulienrsopdaan@gmail.com	Jurgen Gulicher voor Cleoconstruct Havendiklaan 7.3 Vilvoorde	A B C D E F G H	I_N_01