


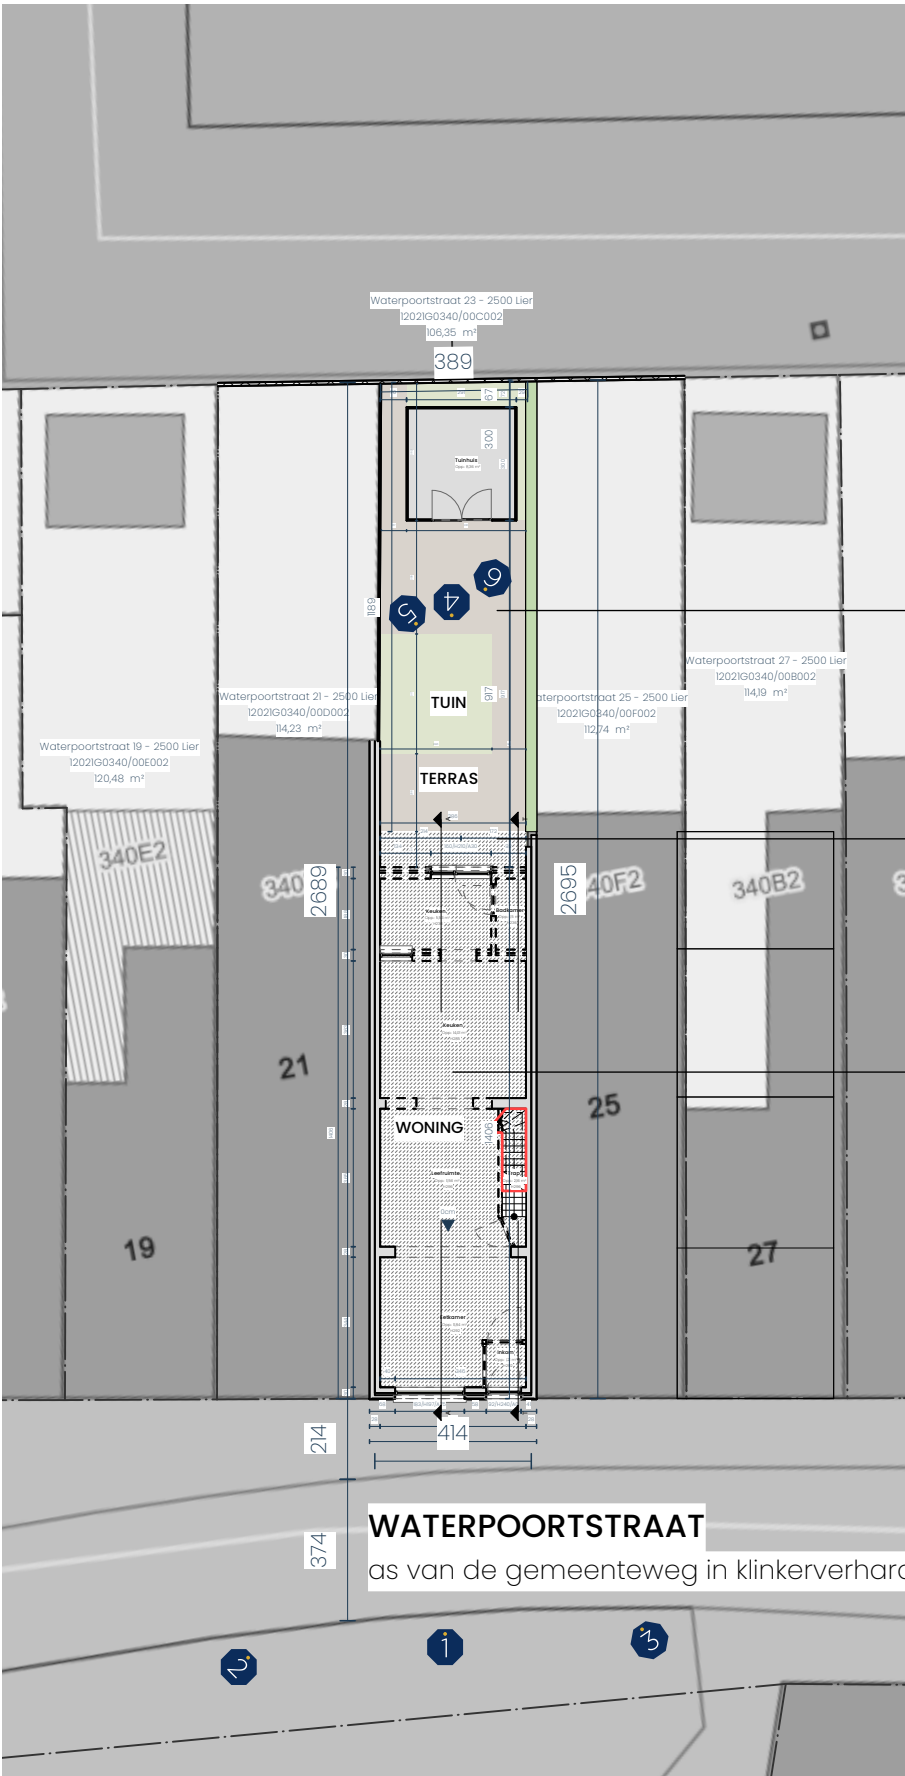

Bestaande klinkerverharding
watert af en infiltreert op eigen terrein

Te slopen klinkerverharding

onderwerp van de aanvraag:
renovatie van een eengezinswoning

WATERPOORTSTRAAT
as van de gemeenteweg in klinkerverharding

PERCEELINFO BESTAANDE TOESTAND
- Totaal oppervlakte perceel: 106,35m²
- Totaal grondoppervlakte gebouw: 58m²

BEBOUWING
- Totaal nuttige vloeroppervlakte: 111m²
- Totale horizontale dakoppervlakte: 58m²
- Totaal volume gebouw van de aanvraag: 433m³
- Nokhoogte: 11,45m
- Kroonlijsthoogte: 7,45m

BIJGEBOUWEN
- Totaal grondoppervlakte bijgebouw: 9m²
- Totaal volume bijgebouw: 27m³

VERHARDING
- Terras: 23,16m²
- Pad: 5,42m²

REGENWATERRECUPERATIE
- Infiltratie- of buffervoorziening conform hemelwaterverordening

Bestaande riolering blijft ongewijzigd
Nutsvoorzieningen aanwezig
(gas – riolering – TV – telefoon – elektriciteit – water)

Renovatie eengezinswoning
Inplantingsplan bestaand

cm 1200
13/08/2025 24042 LML
Waterpoortstraat 23 - 2500 Lier
1202IG0340/00C002



Opdrachtgever
Liesbeth Moermans
Waterpoortstraat 23 - 2500 Lier
architectenbureau
OCTO architectuur bv
info@octo-architectuur.be
+32 3 304 80 90
Ogezaan 55 - 2500 Lier
BE 0797 850 041

