


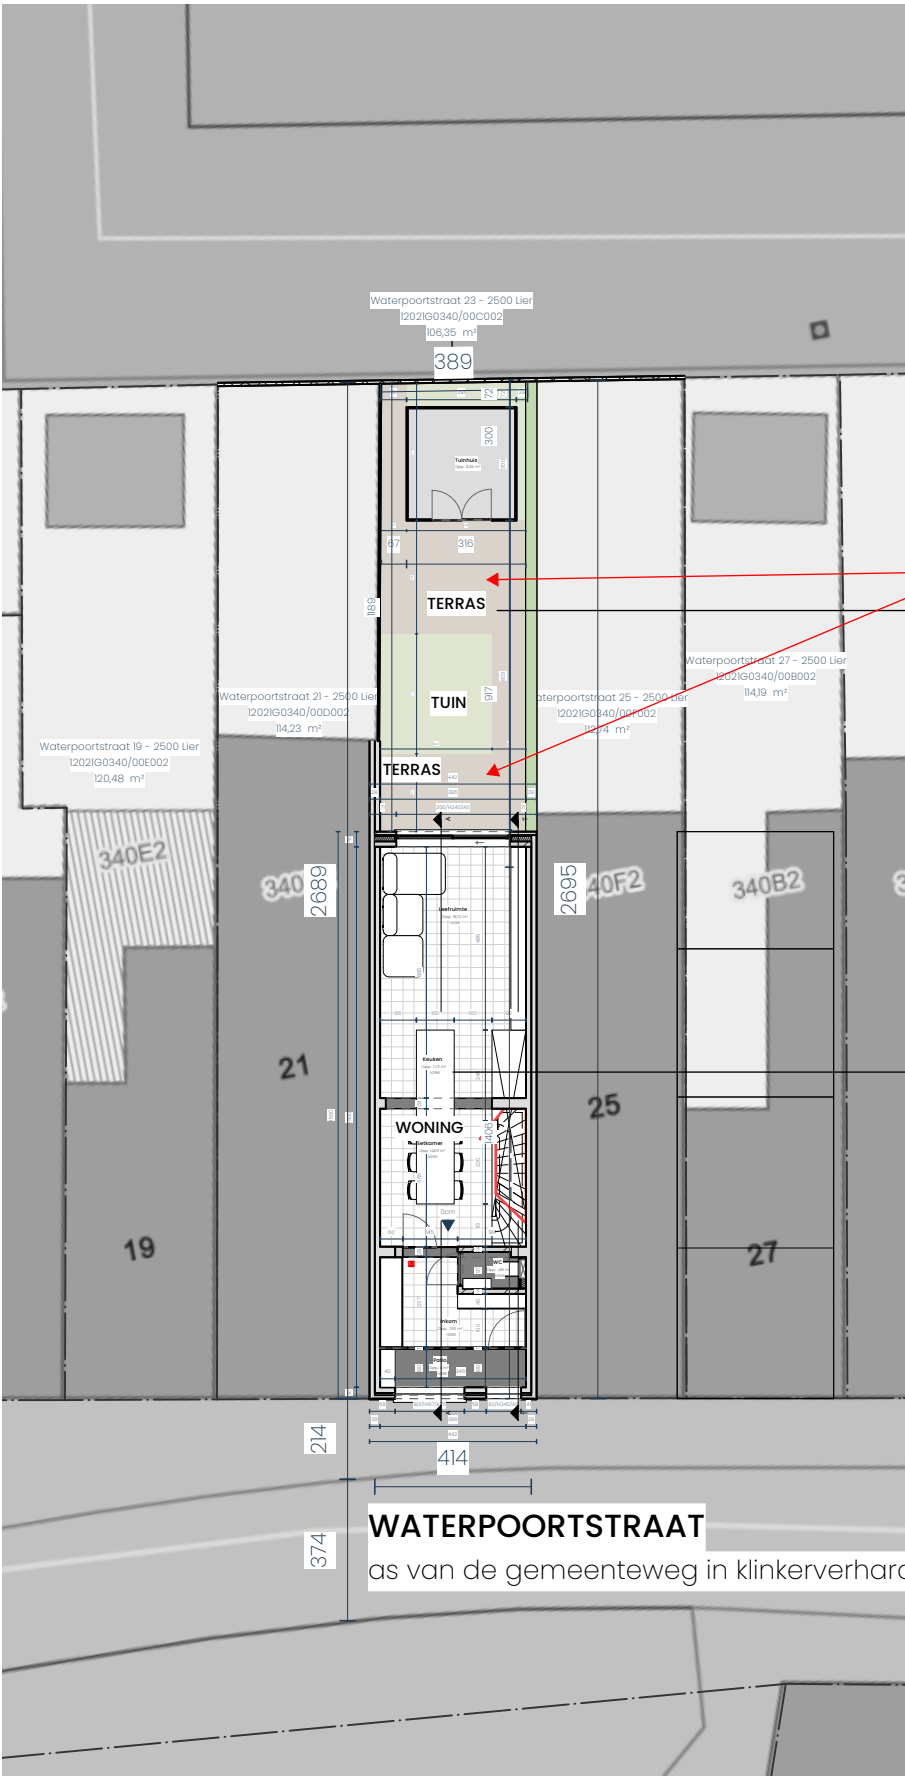

PERCEELINFO NIEUWE TOESTAND

- Totaal oppervlakte perceel: 106,35m²
- Totaal grondoppervlakte gebouw: 62m²

BEBOUWING

- Totaal nuttige vloeroppervlakte: 120m²
- Totale horizontale dakoppervlakte: 62m²
- Totaal volume gebouw van de aanvraag: 465m³
- Nokhoogte: 11,45m
- Kroonlijsthoogte: 7,45m

BIJGEBOUWEN

- Totaal grondoppervlakte bijgebouw: 9m²
- Totaal volume bijgebouw: 27m³

VERHARDING

- Terras: 19,53m²
- Pad: 5,42m²

REGENWATERRECUPERATIE

- Infiltratie- of buffervoorziening conform hemelwaterverordening

Bestaande riolering blijft ongewijzigd
Nutsvoorzieningen aanwezig
(gas – riolering – TV – telefoon – elektriciteit – water)

Renovatie eengezinswoning
Inplantingsplan nieuw

cm 1200
13/08/2025 24042 LML
Waterpoortstraat 23 - 2500 Lier
1202IG0340/00C002



Opdrachtgever
Liesbeth Moermans
Waterpoortstraat 23 - 2500 Lier

architectenbureau
OCTO architectuur bv
info@octo-architectuur.be
+32 3 304 80 90
Ogezaan 55 - 2500 Lier
BE 0797 850 041

