


Leeuwstraat 23, 2500 LIER
Heidi Torfs
12392A0488/00H002

Totale opp perceel: 235 m²
Bebouwde oppervlakte bestaande toestand: 56,70m²
Totale verharde opp: 34,52 m²

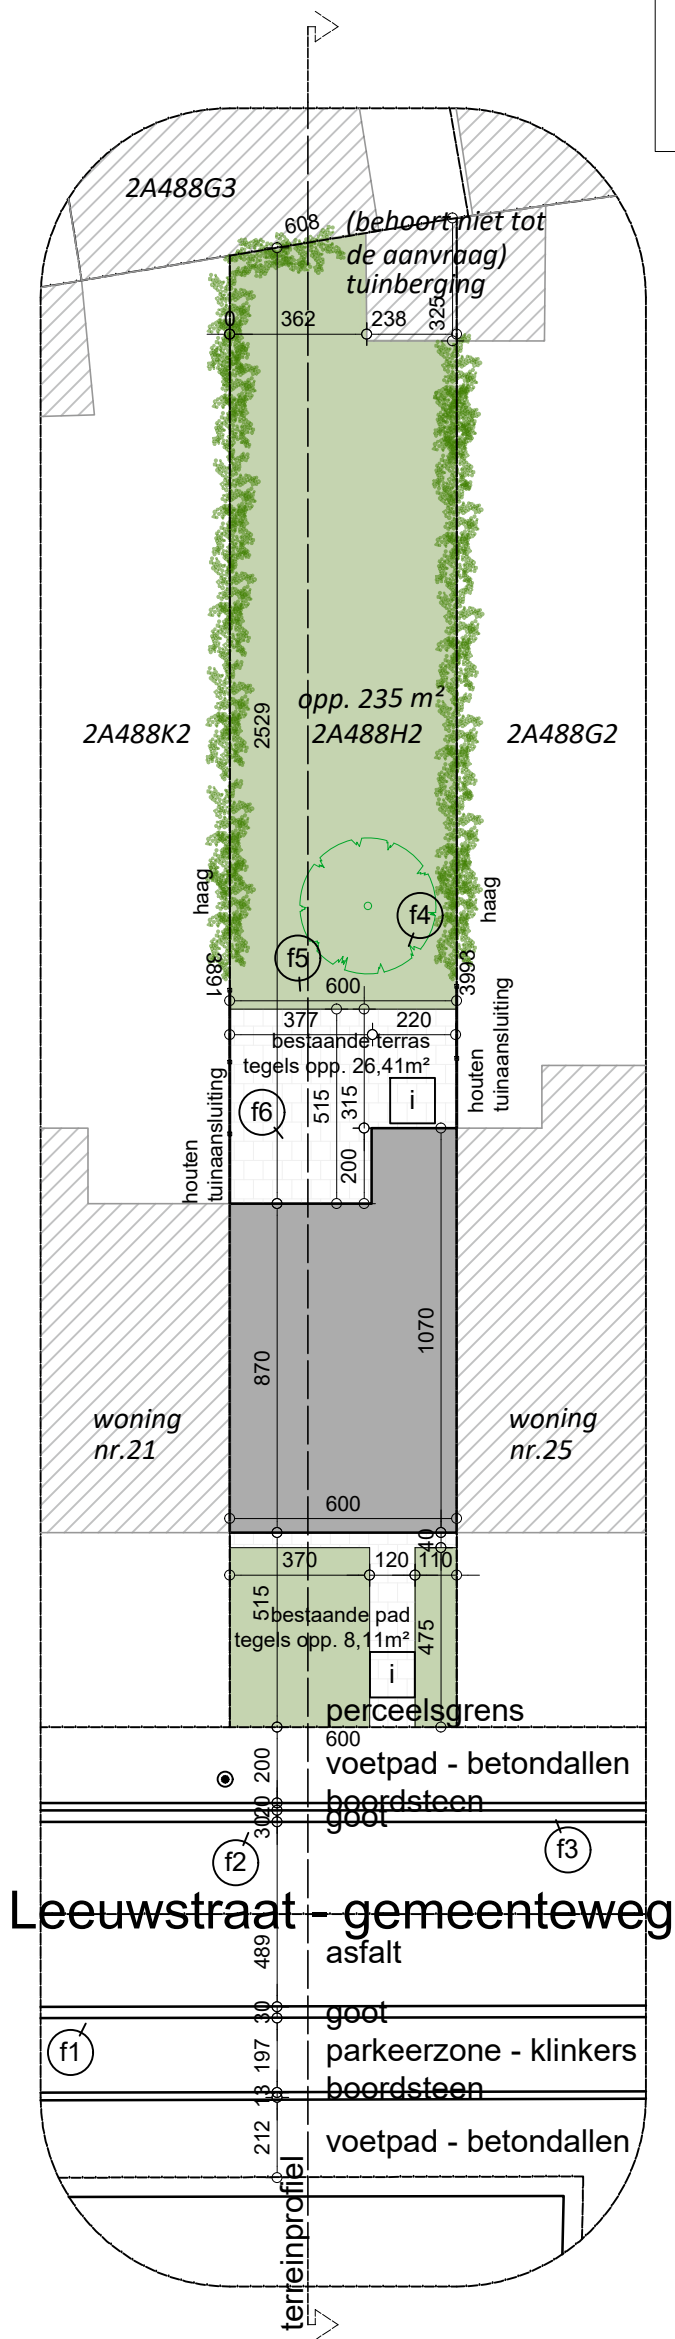

0 2 4 10
meeteenheid: cm



bw-architecten bv
Stationsstraat 29 - 2950 Kapellen
TEL 03/605.24.46
info@bw-architecten.be

Uitbreiden van een woning
Leeuwstraat 23, 2500 Lier
Inplantingsplan_Bestaande toestand_1/200
17/09/2025

Heidi Torfs
Leeuwstraat 23
2500 Lier
0491.15.16.84