


LIGGINGSPLAN




INPLANTING


SECTIE E 5148 x - p

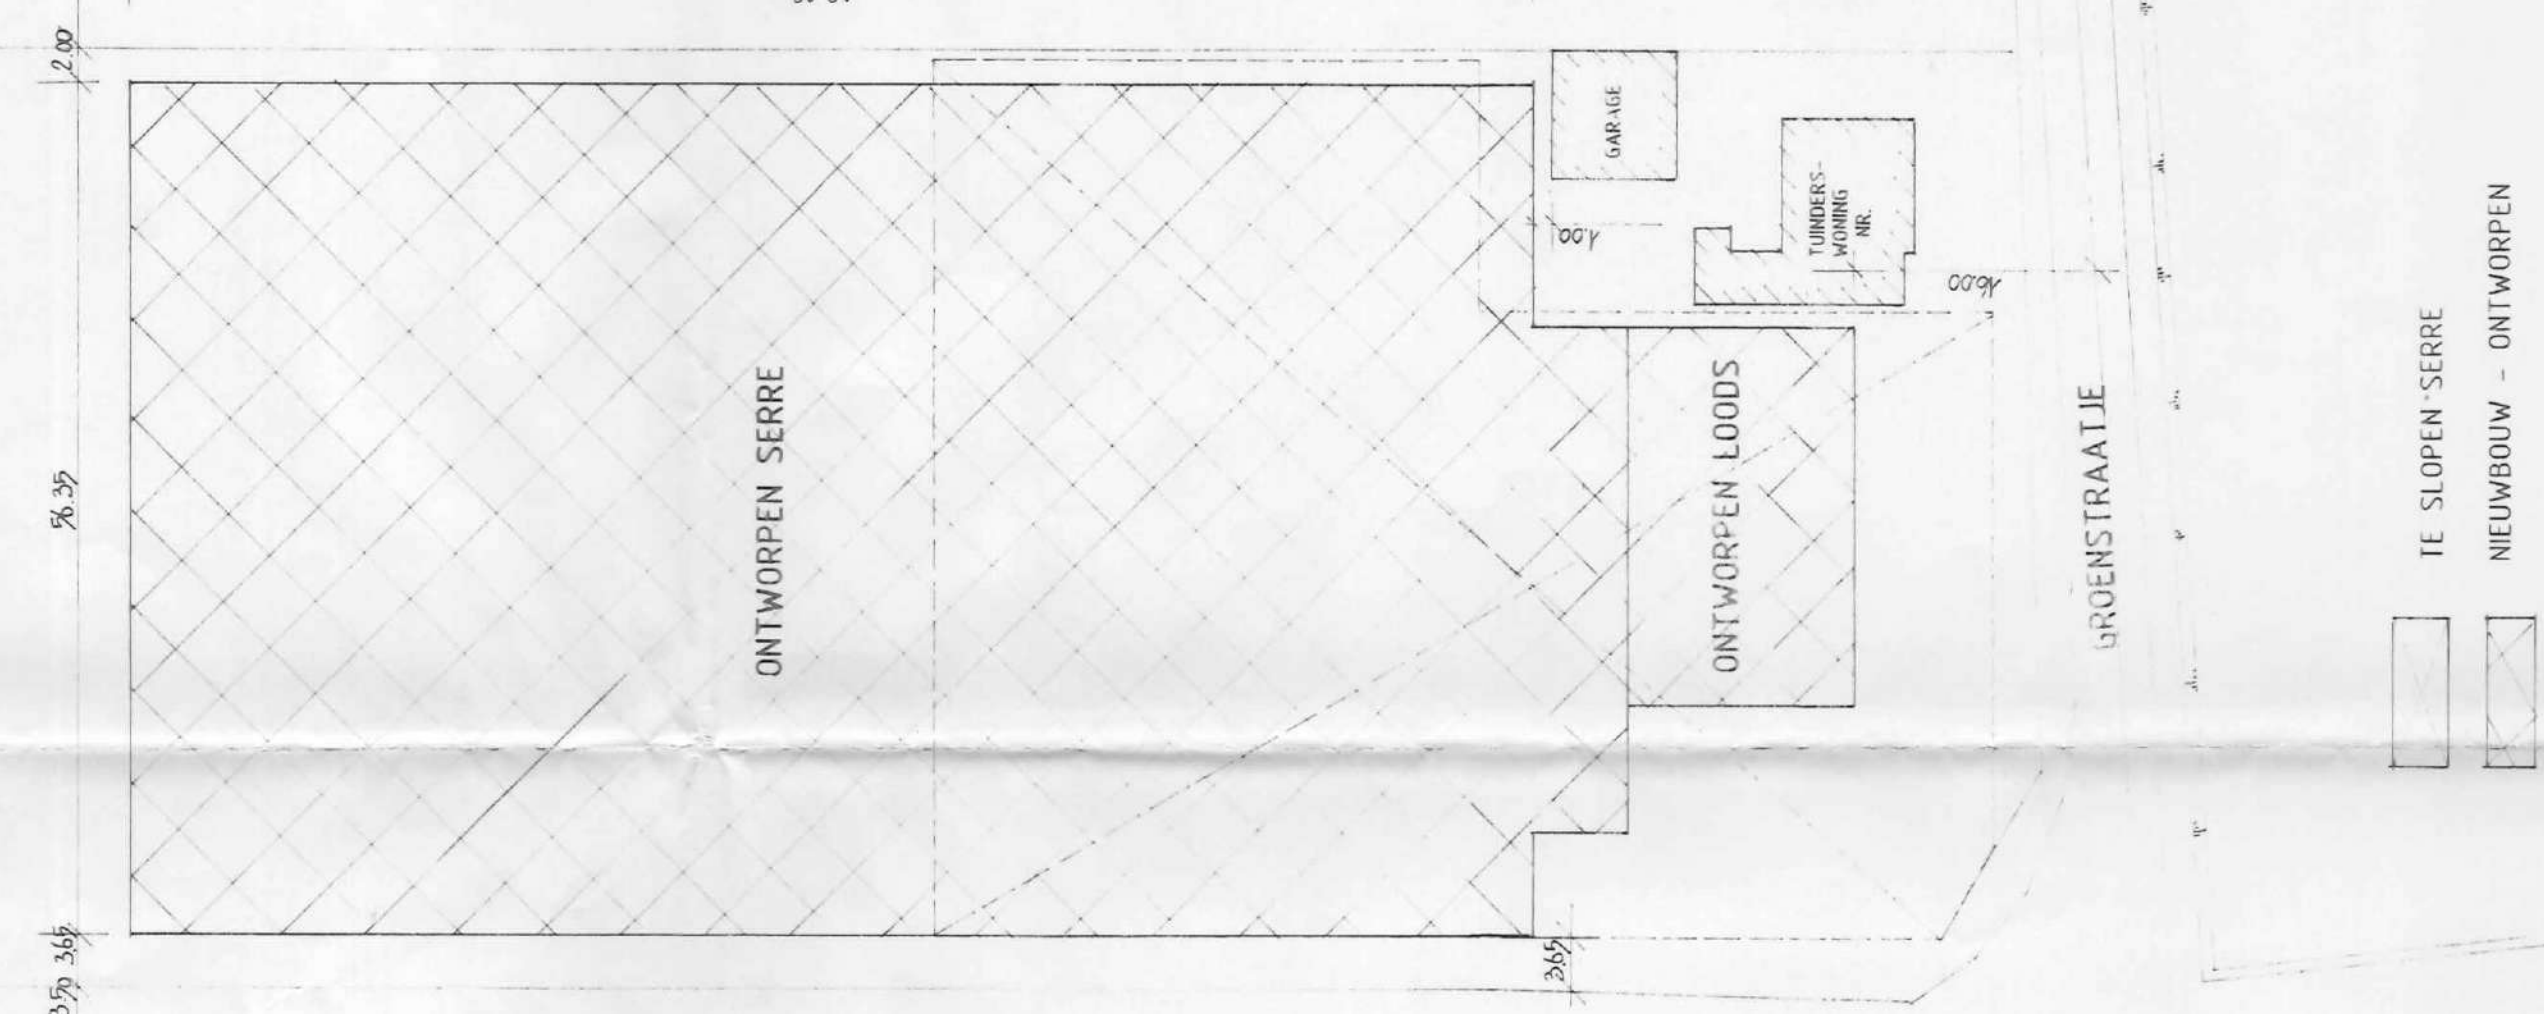


GRONDPLAN SERRE

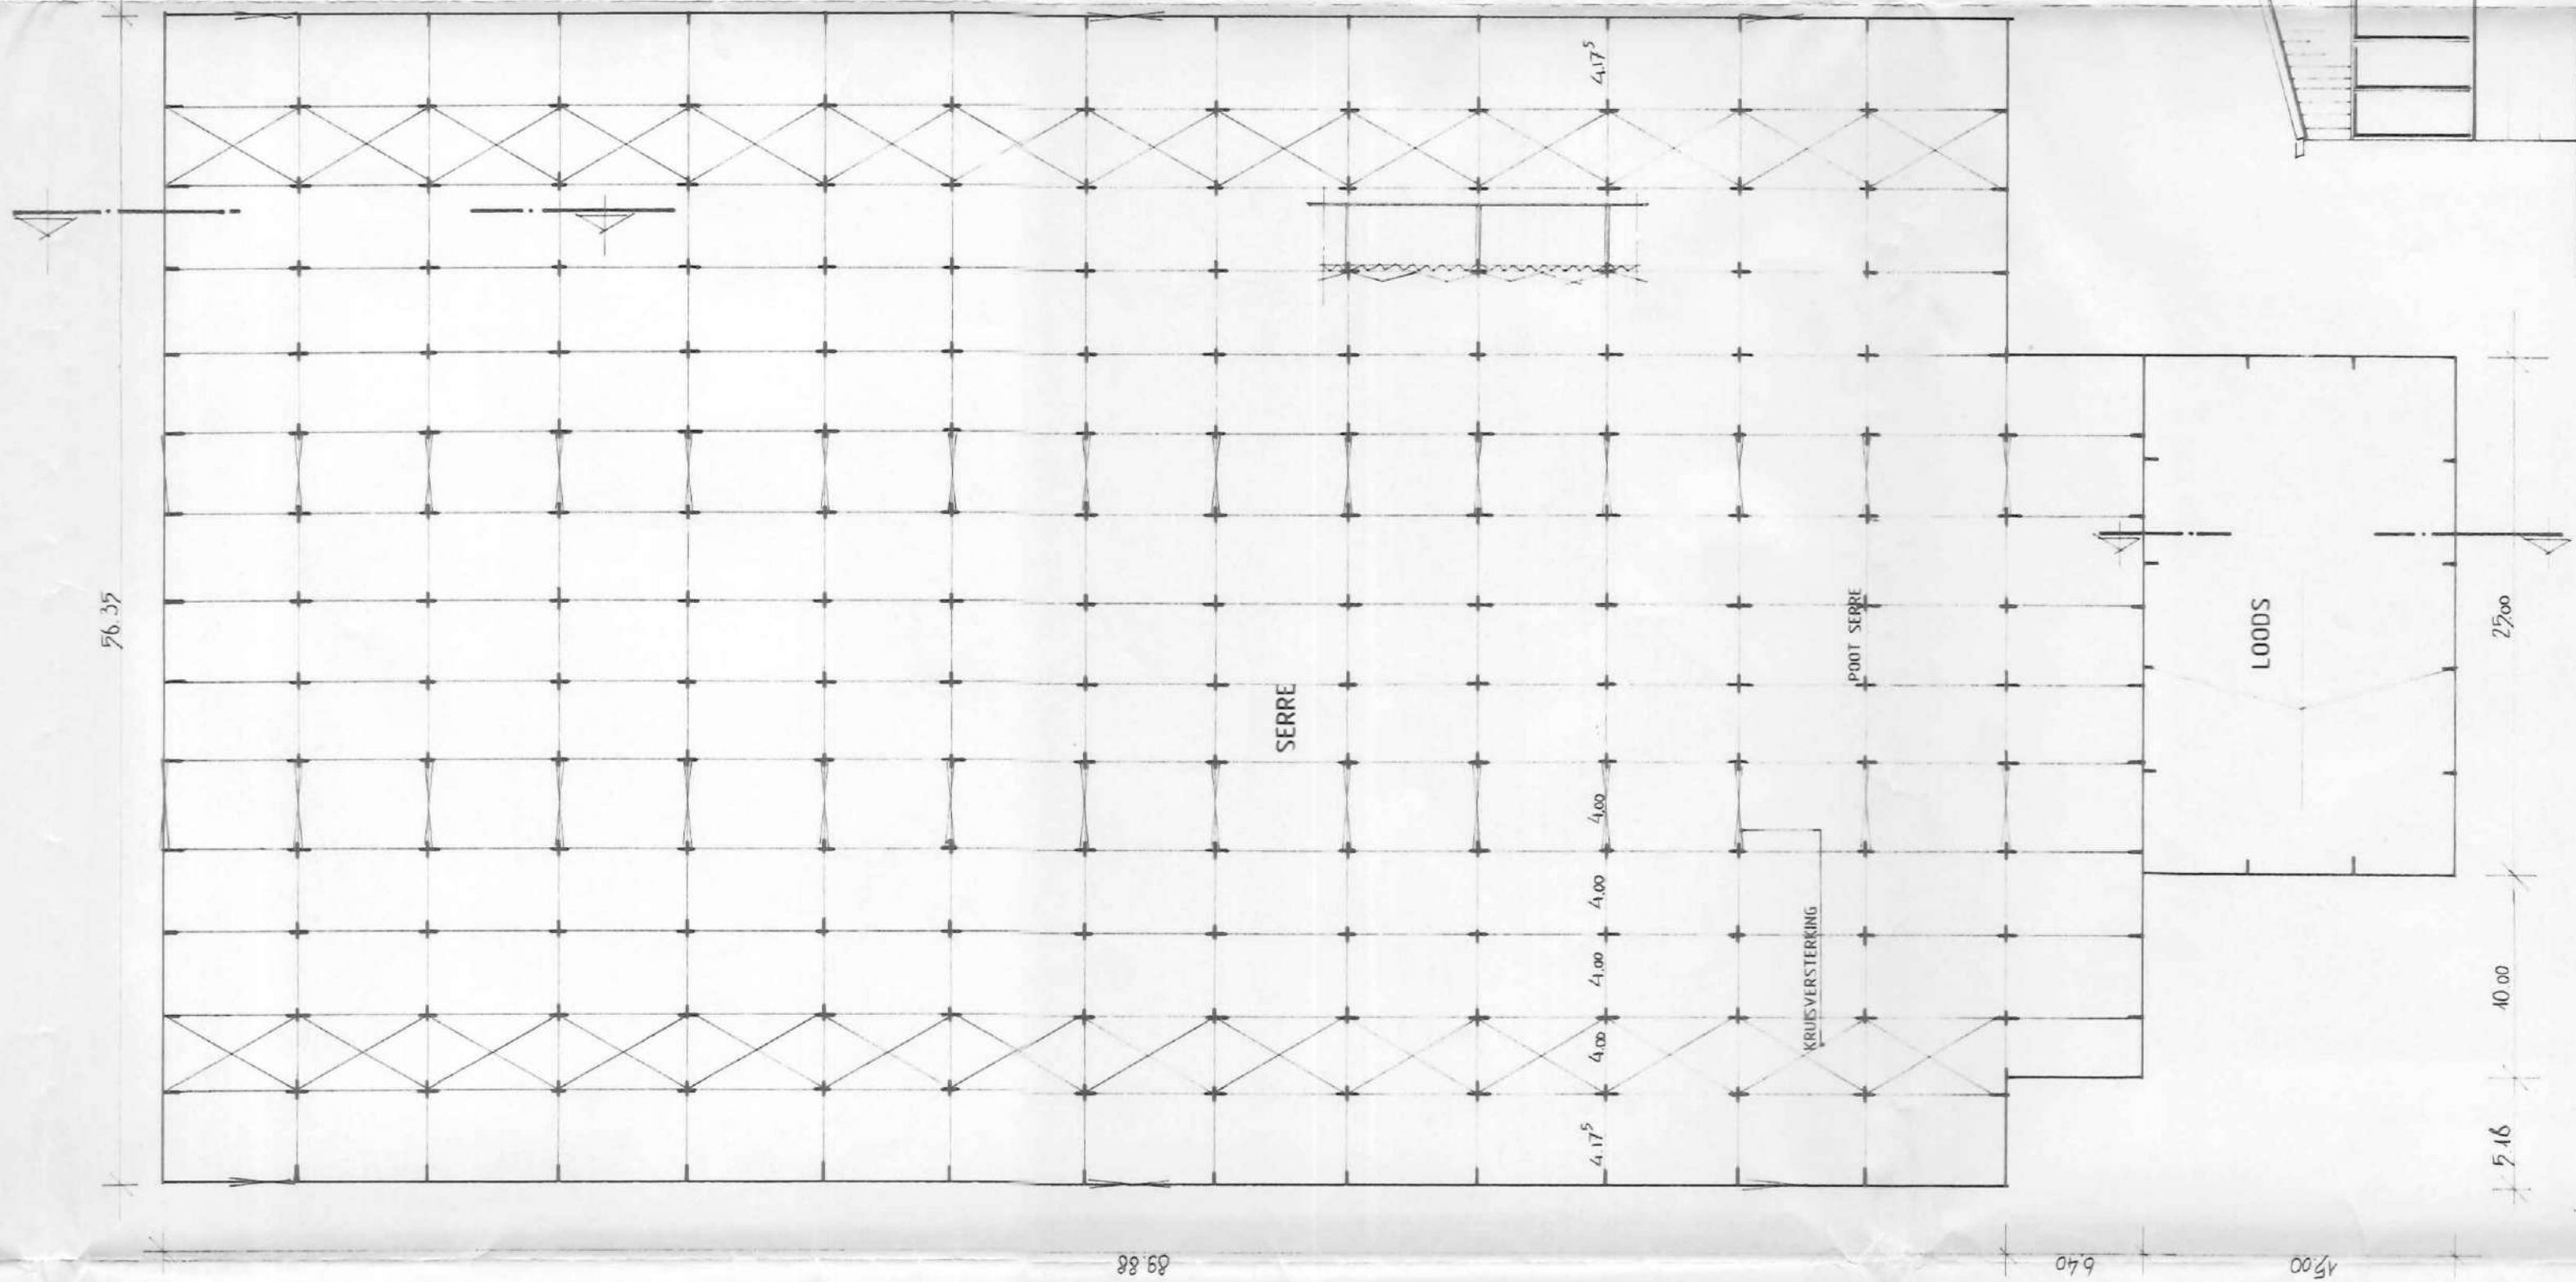

DOORSNED SERRE

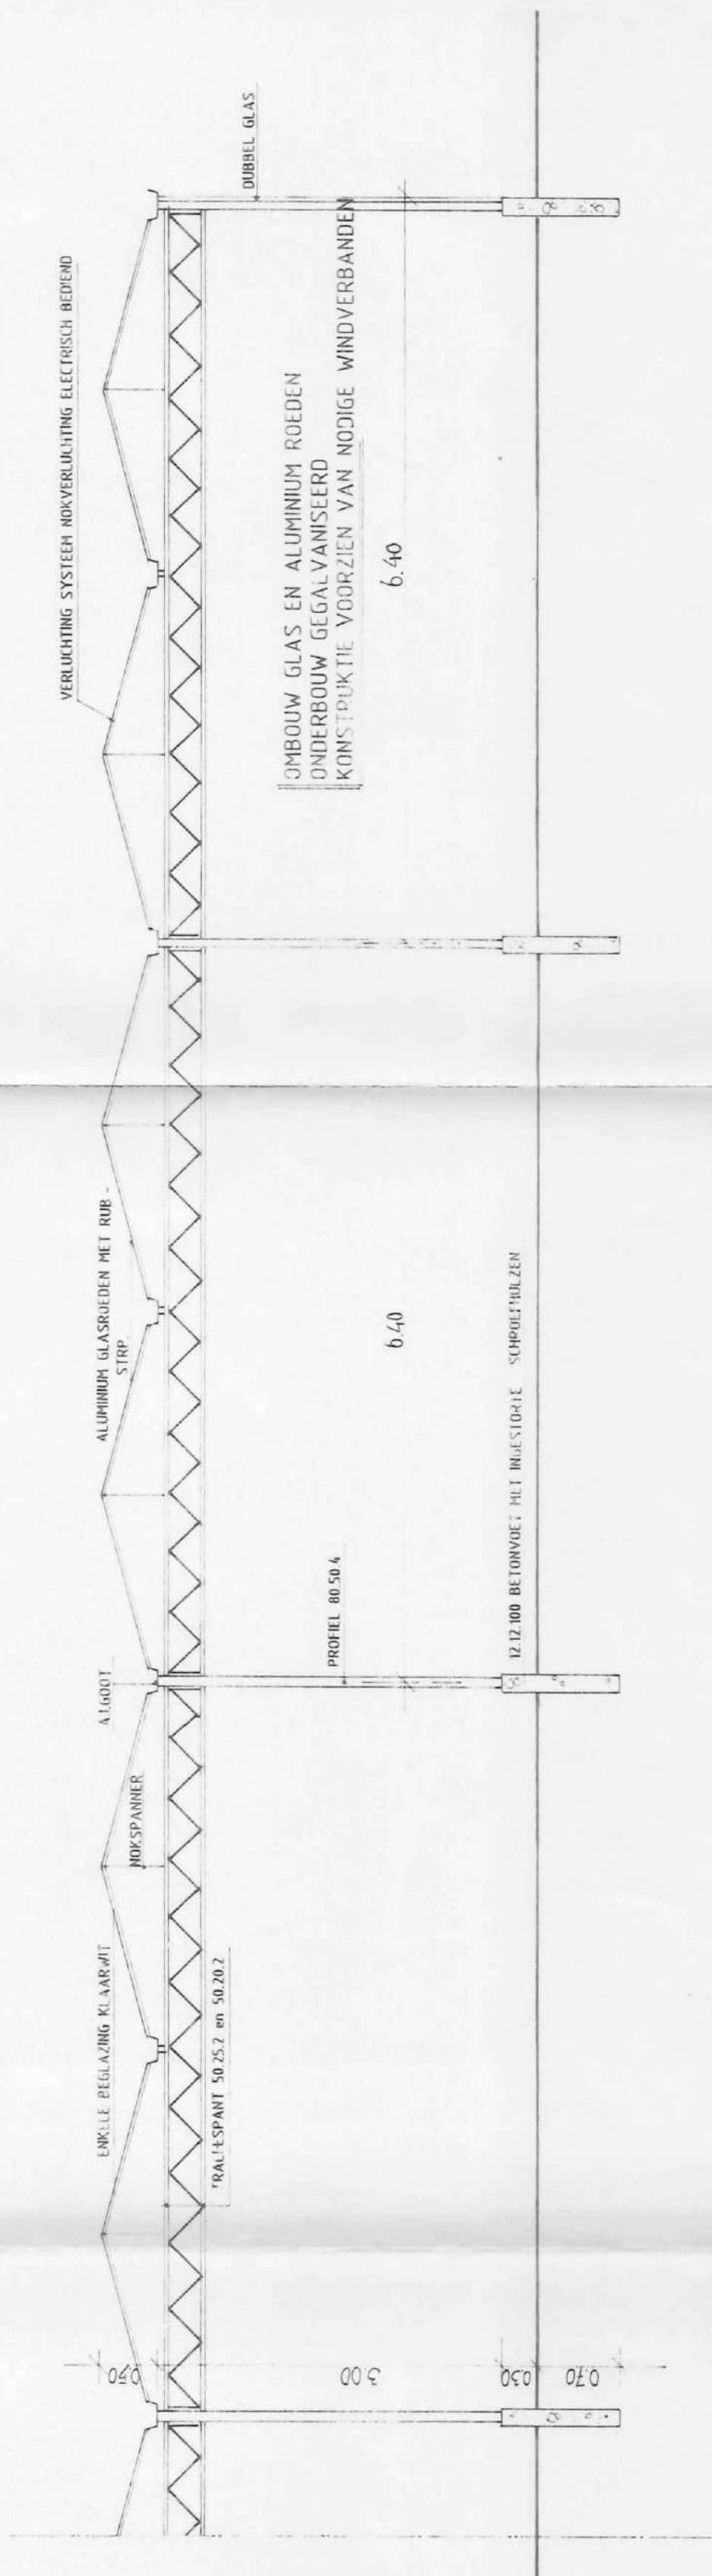

ZIJGEVEL RECHTS

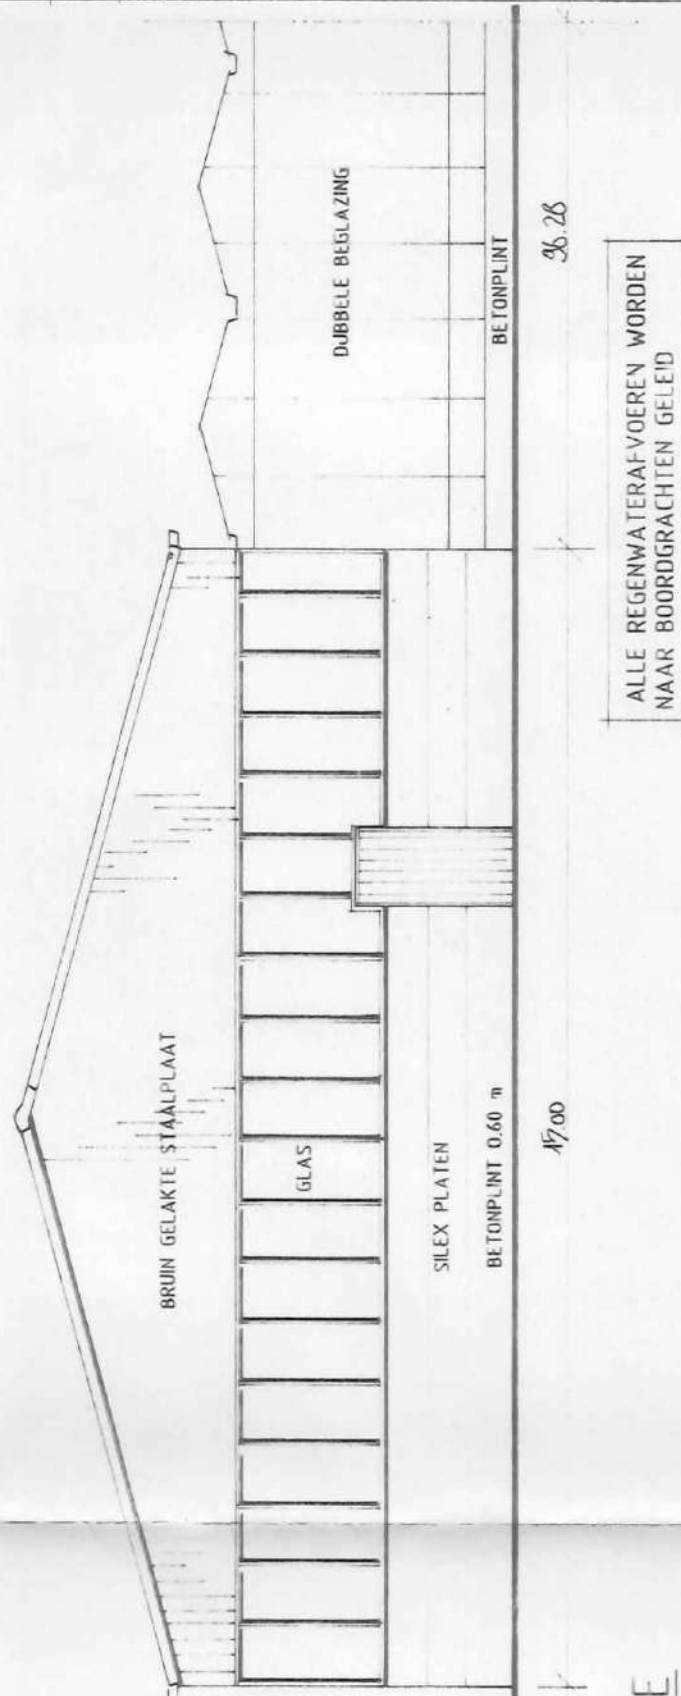


GRONDPLAN LOODS




LOODS VOOR HET OPSLAAN EN VERWERKEN VAN GROENTEN
BERGING VAN TUINBOUWALAAM

ZIJGEVEL LINKS

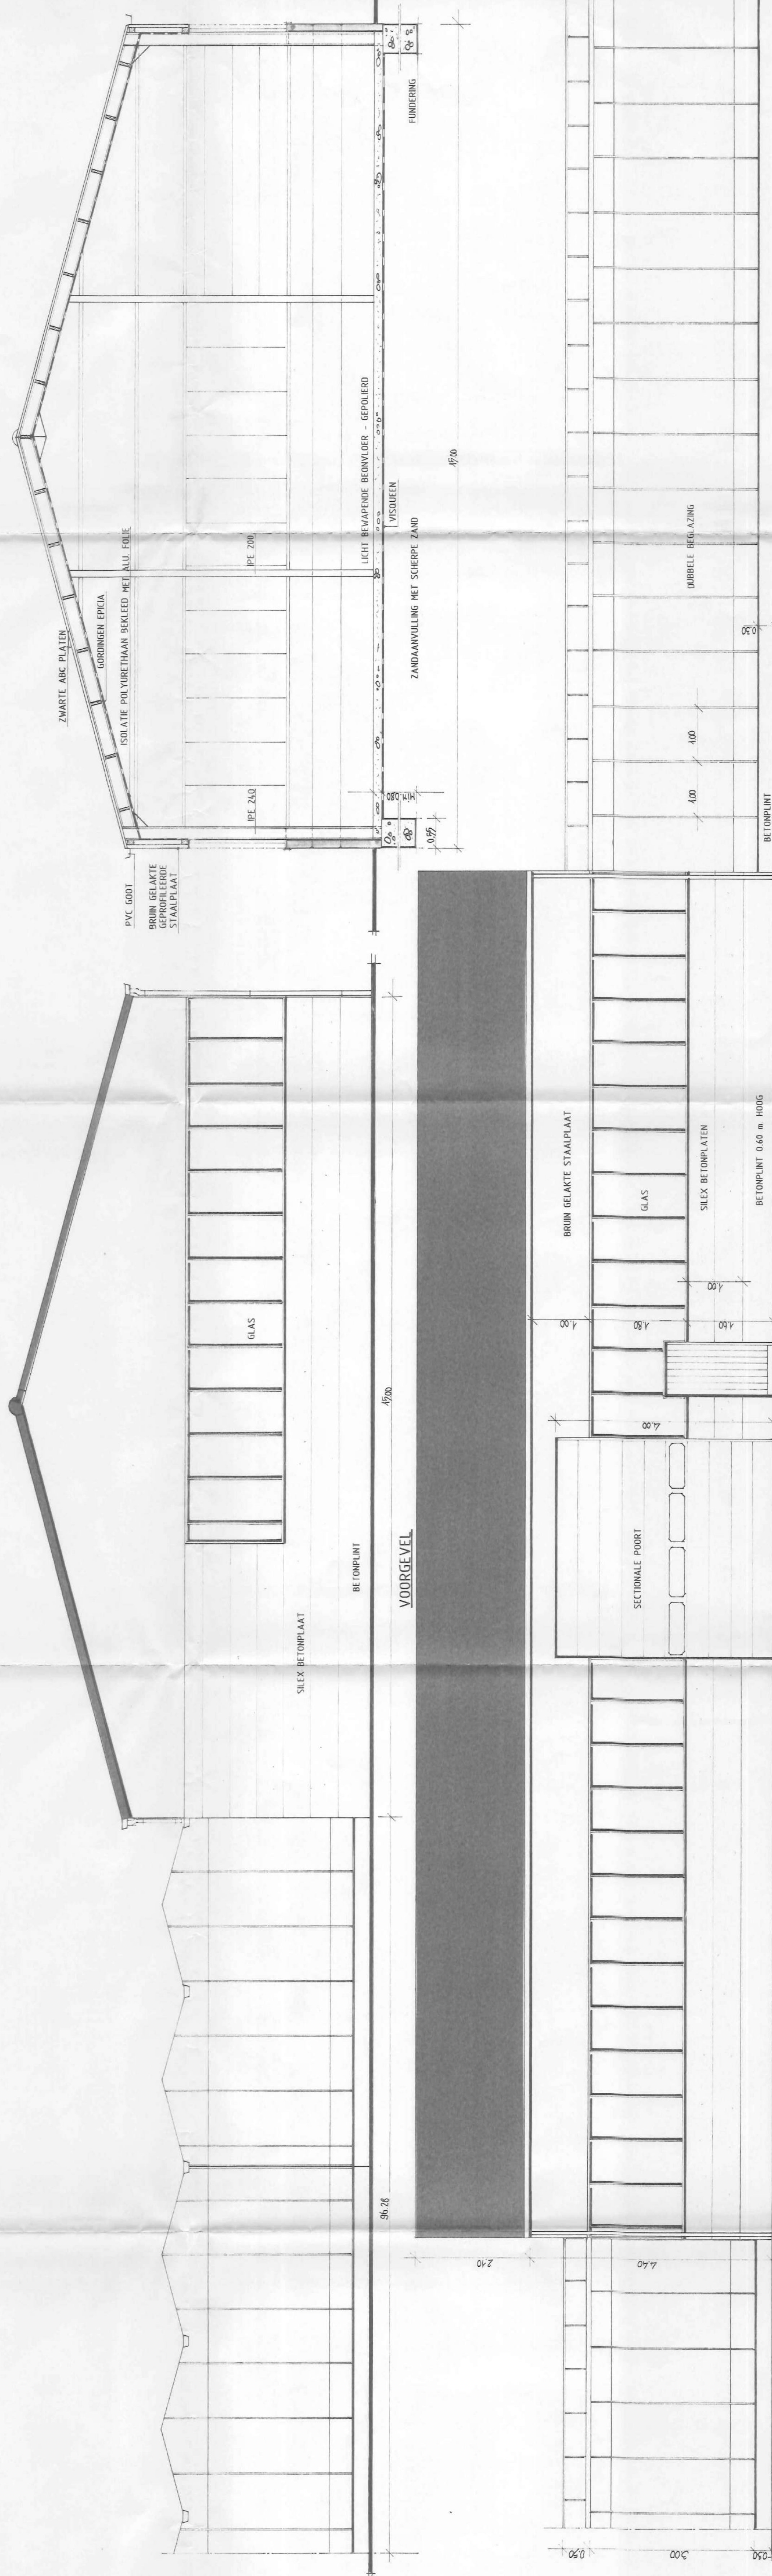

DOORSNED E

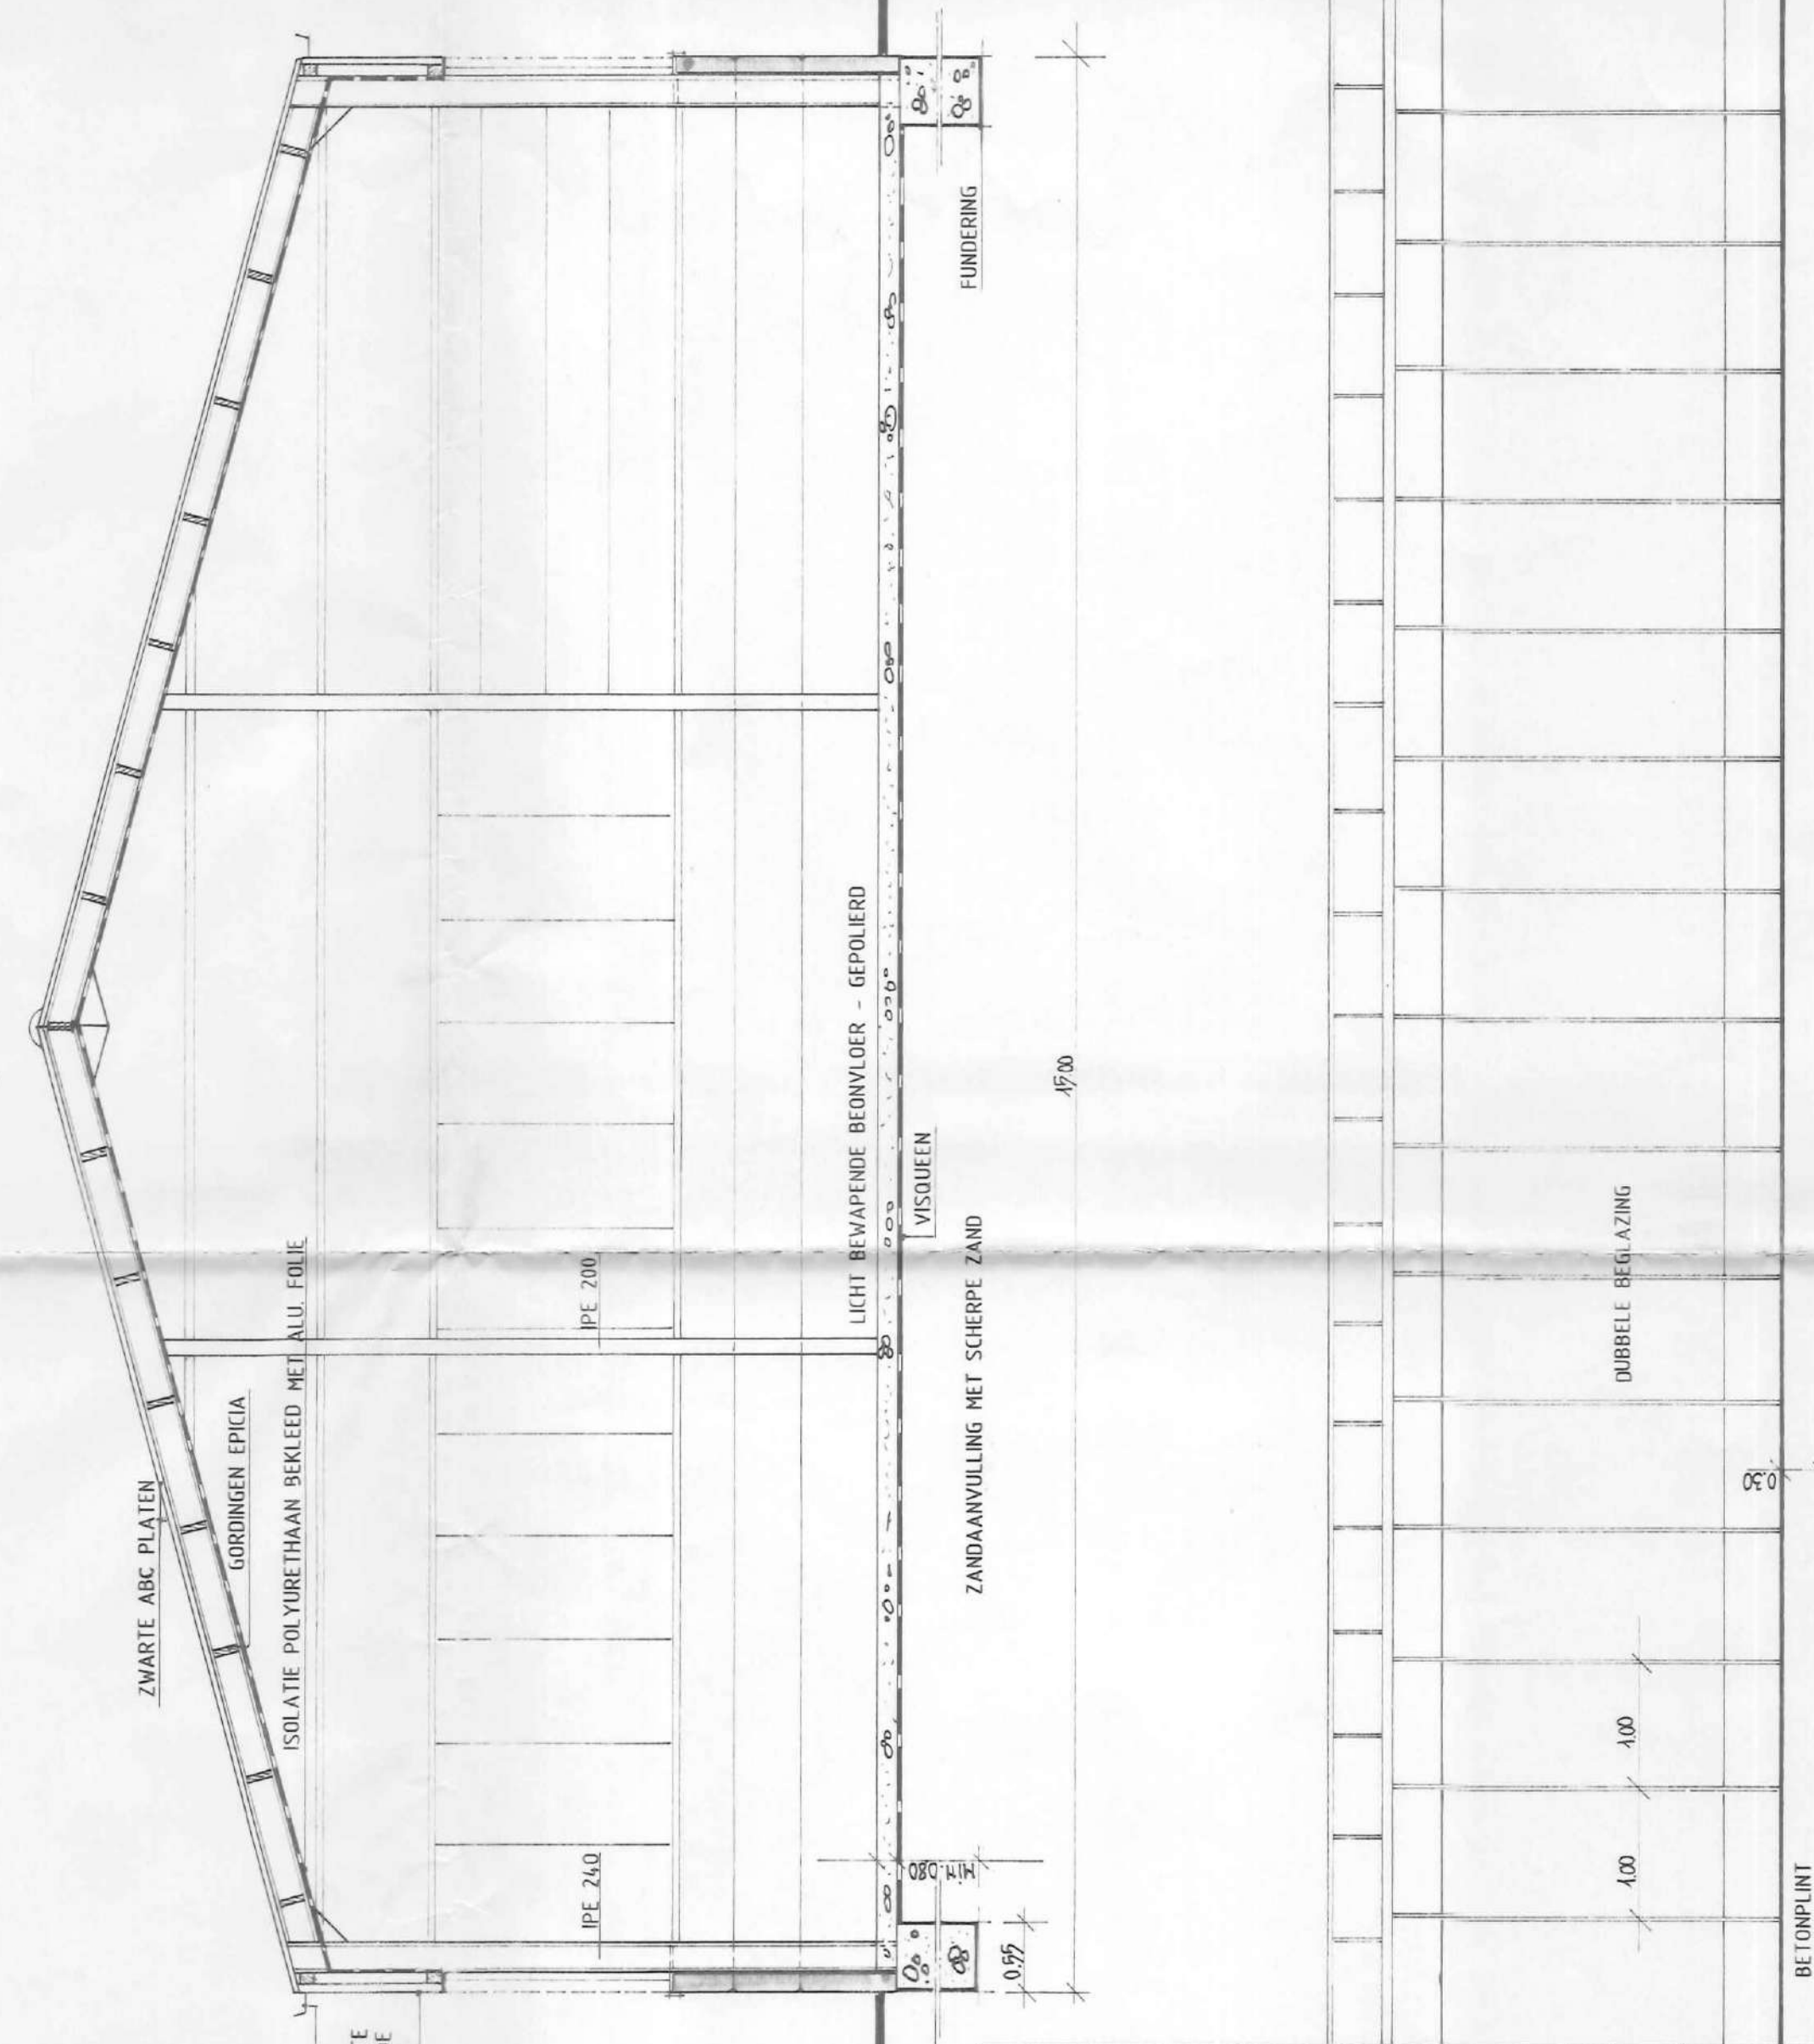

Provincie ANTWERPEN	Stad LIER
Opdracht :	- SLOPEN SERRE - OPRICHTEN TUINBOUWLOODS EN KWEKSERRE
Opdrachtgever :	dhr. Luc FLORUS Mechelsteenweg 3146 2500 LIER
Bouwplaats :	2500 LIER Groenstraatje Kadastraal sectie E nrs. 5148 x - p
Architect :	G. Van Hoock Stationsstraat 56 2580 Sint-Katelijne-Waver
architect	aannemer
bouwheer	
TOTAALPLAN BOUWAANVRAAG	
Opmerkingen :	
schalen : 1/50 - 1/100 - 1/500 - 1/750 - 1/2500	