


OMGEVINGSAANVRAAG
voor de herbestemming en
verbouwen van een
eengezinswoning naar een
restaurant en appartement

WERF 10,
2500 LIER
AFD. 1, SECTIE I, nr. 286Z
totale perceelsopp. : 155,4 m²
perceel momenteel bebouwd

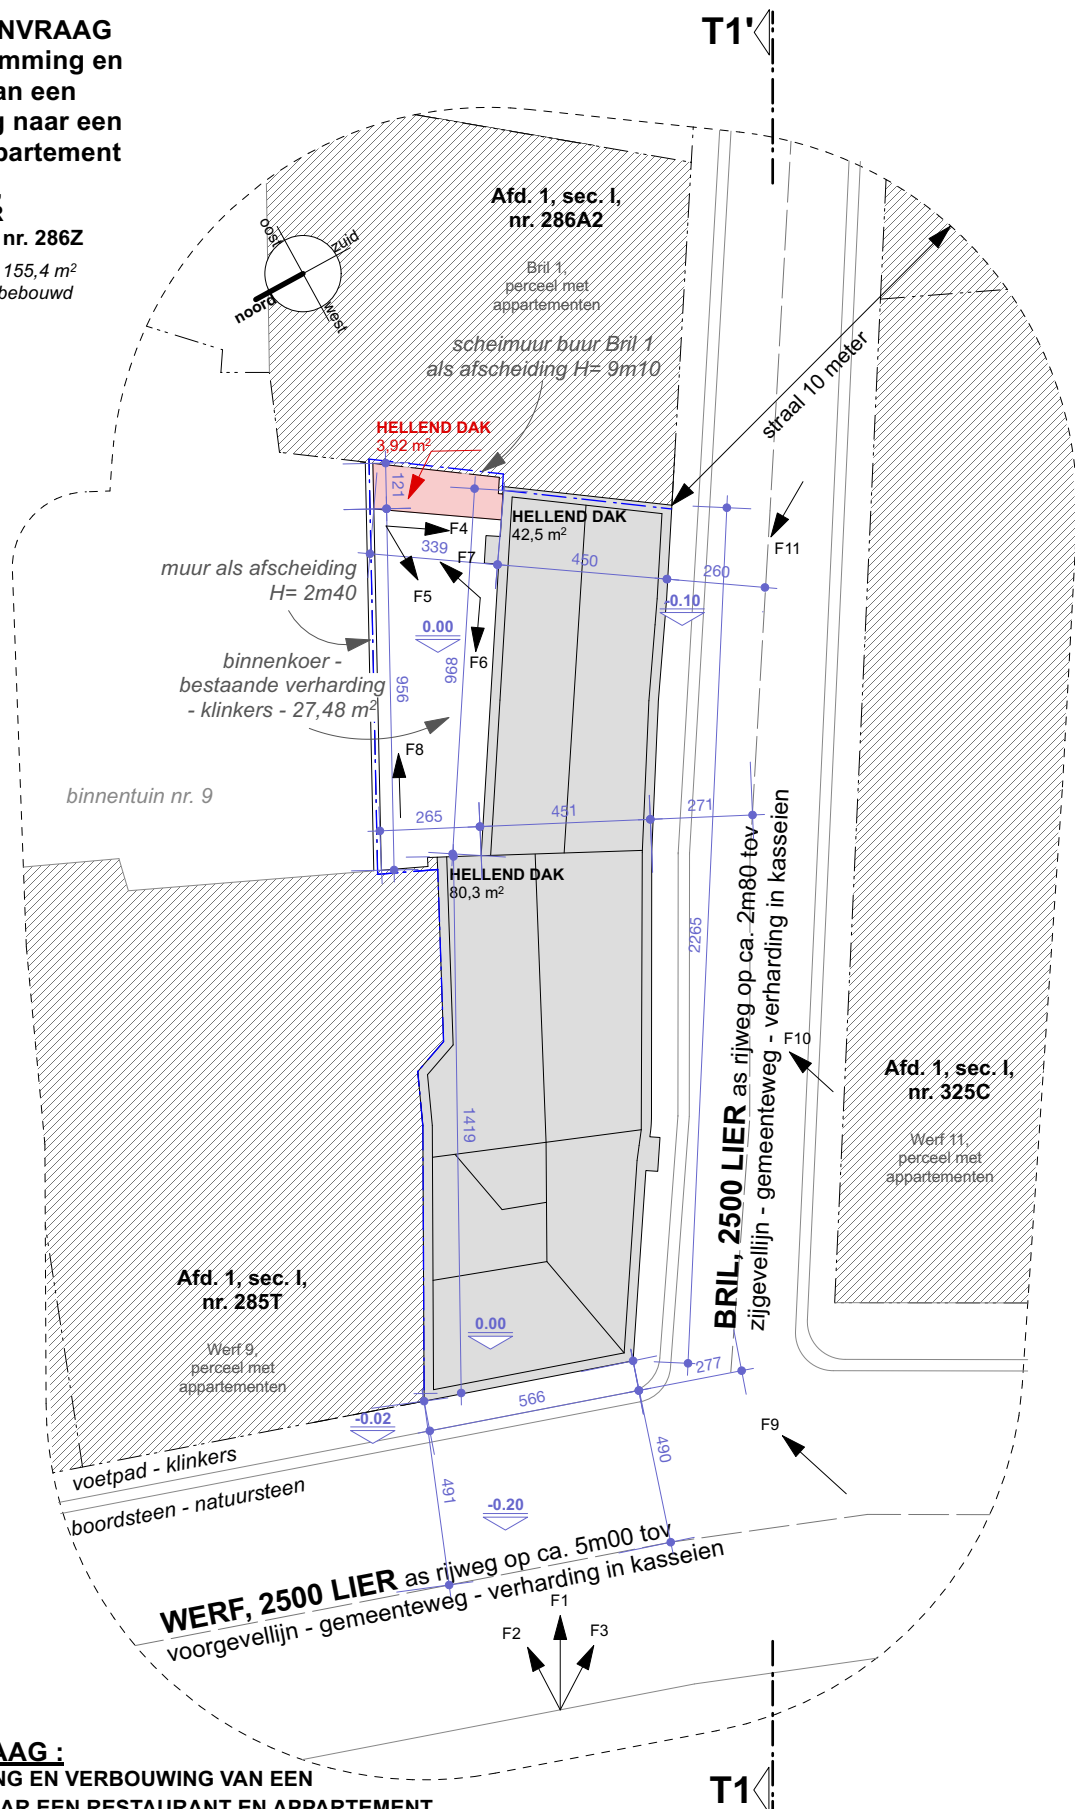

OMGEVINGSAANVRAAG :
VOOR DE HERBESTEMMING EN VERBOUWING VAN EEN
EENSGEZINSWONING NAAR EEN RESTAURANT EN APPARTEMENT

INPLANTING - BESTAANDE TOESTAND | SCHAAL 1/200
DSM Professional Service BV | Werf 10, 2500 Lier