Digitaal ondertekend
door Katrijn
Bosschaerts
(Signature)
Datum: 04/12/2025
11:16:55

Digitaal ondertekend
door Charlotte
Schwagten
(Signature)
Datum: 08/12/2025
13:04:23

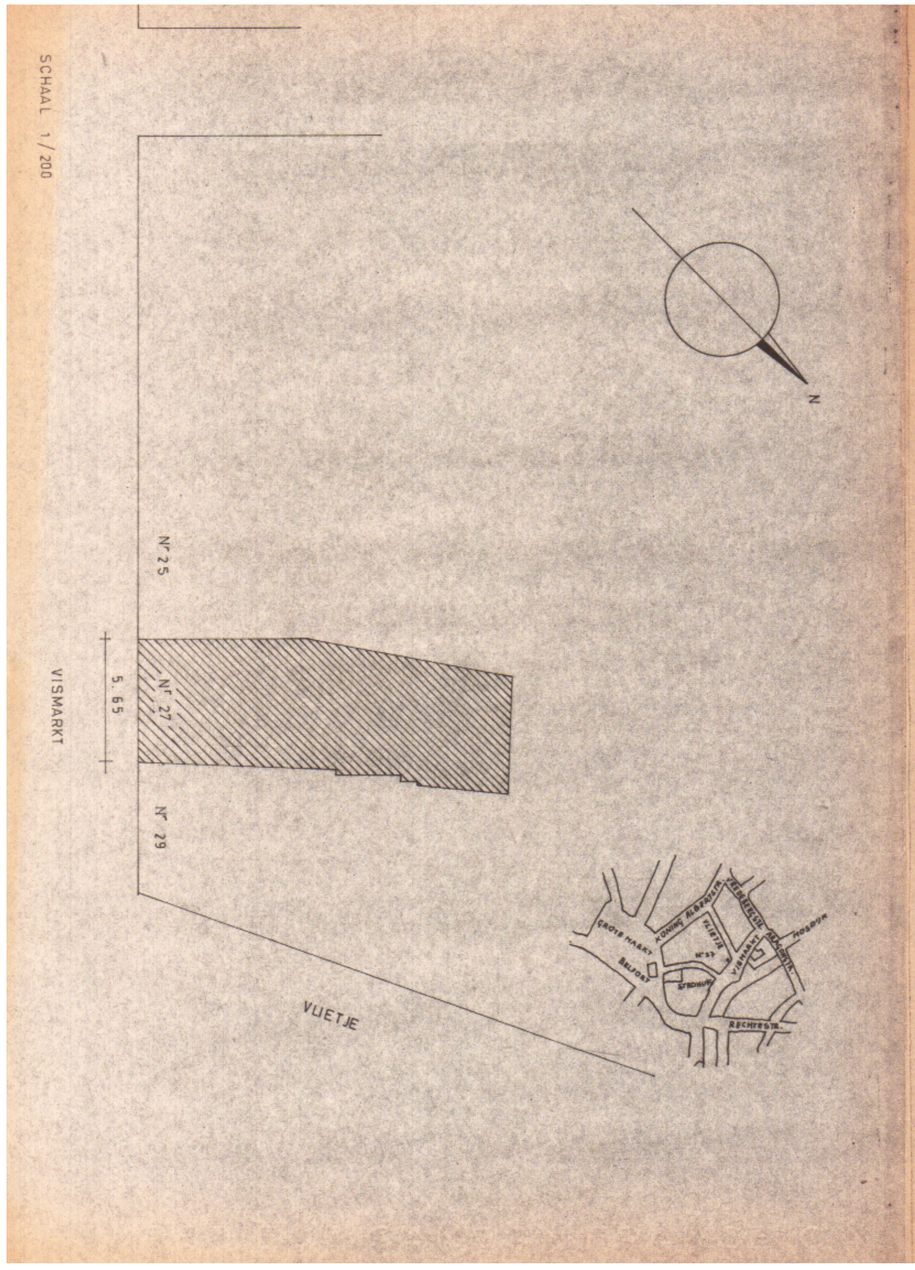

1961

ARCHITEKTUURKANTOOR
DE BRUYN – MACKEN
RECHTESTRAAT 27 LIER

VERBOUWINGSWERKEN
VISMARKT
LIER

VOOR REKENING VAN
Mw VERTRIEST
BARON VAN OPSOMERLAAN 38
LIER

DE EIGENAAR	DE AANNEMER	DE ARCHITEKT
Mw VERTRIEST BARON VAN OPSOMERLAAN 38 LIER		P.N. 544 RICHARD DE BRUYN ARCHITEKT

LIGGINGSPLAN

SCHAAL 1/200	DATUM 31.7.64	BLAD Nº 3
TEKENAAR		DOSSIER Nº 2022

OMGEVINGSAANVRAAG :
VOOR HET VERBOUWEN VAN EEN RIJWONING
INPLANTING - VERGUND - SCHAAL 1/200
Klemens bv | Vismarkt 27, 2500 Lier

www.ar2.be
architectenbureau
frederik peltzerstraat 19 2500 Lier