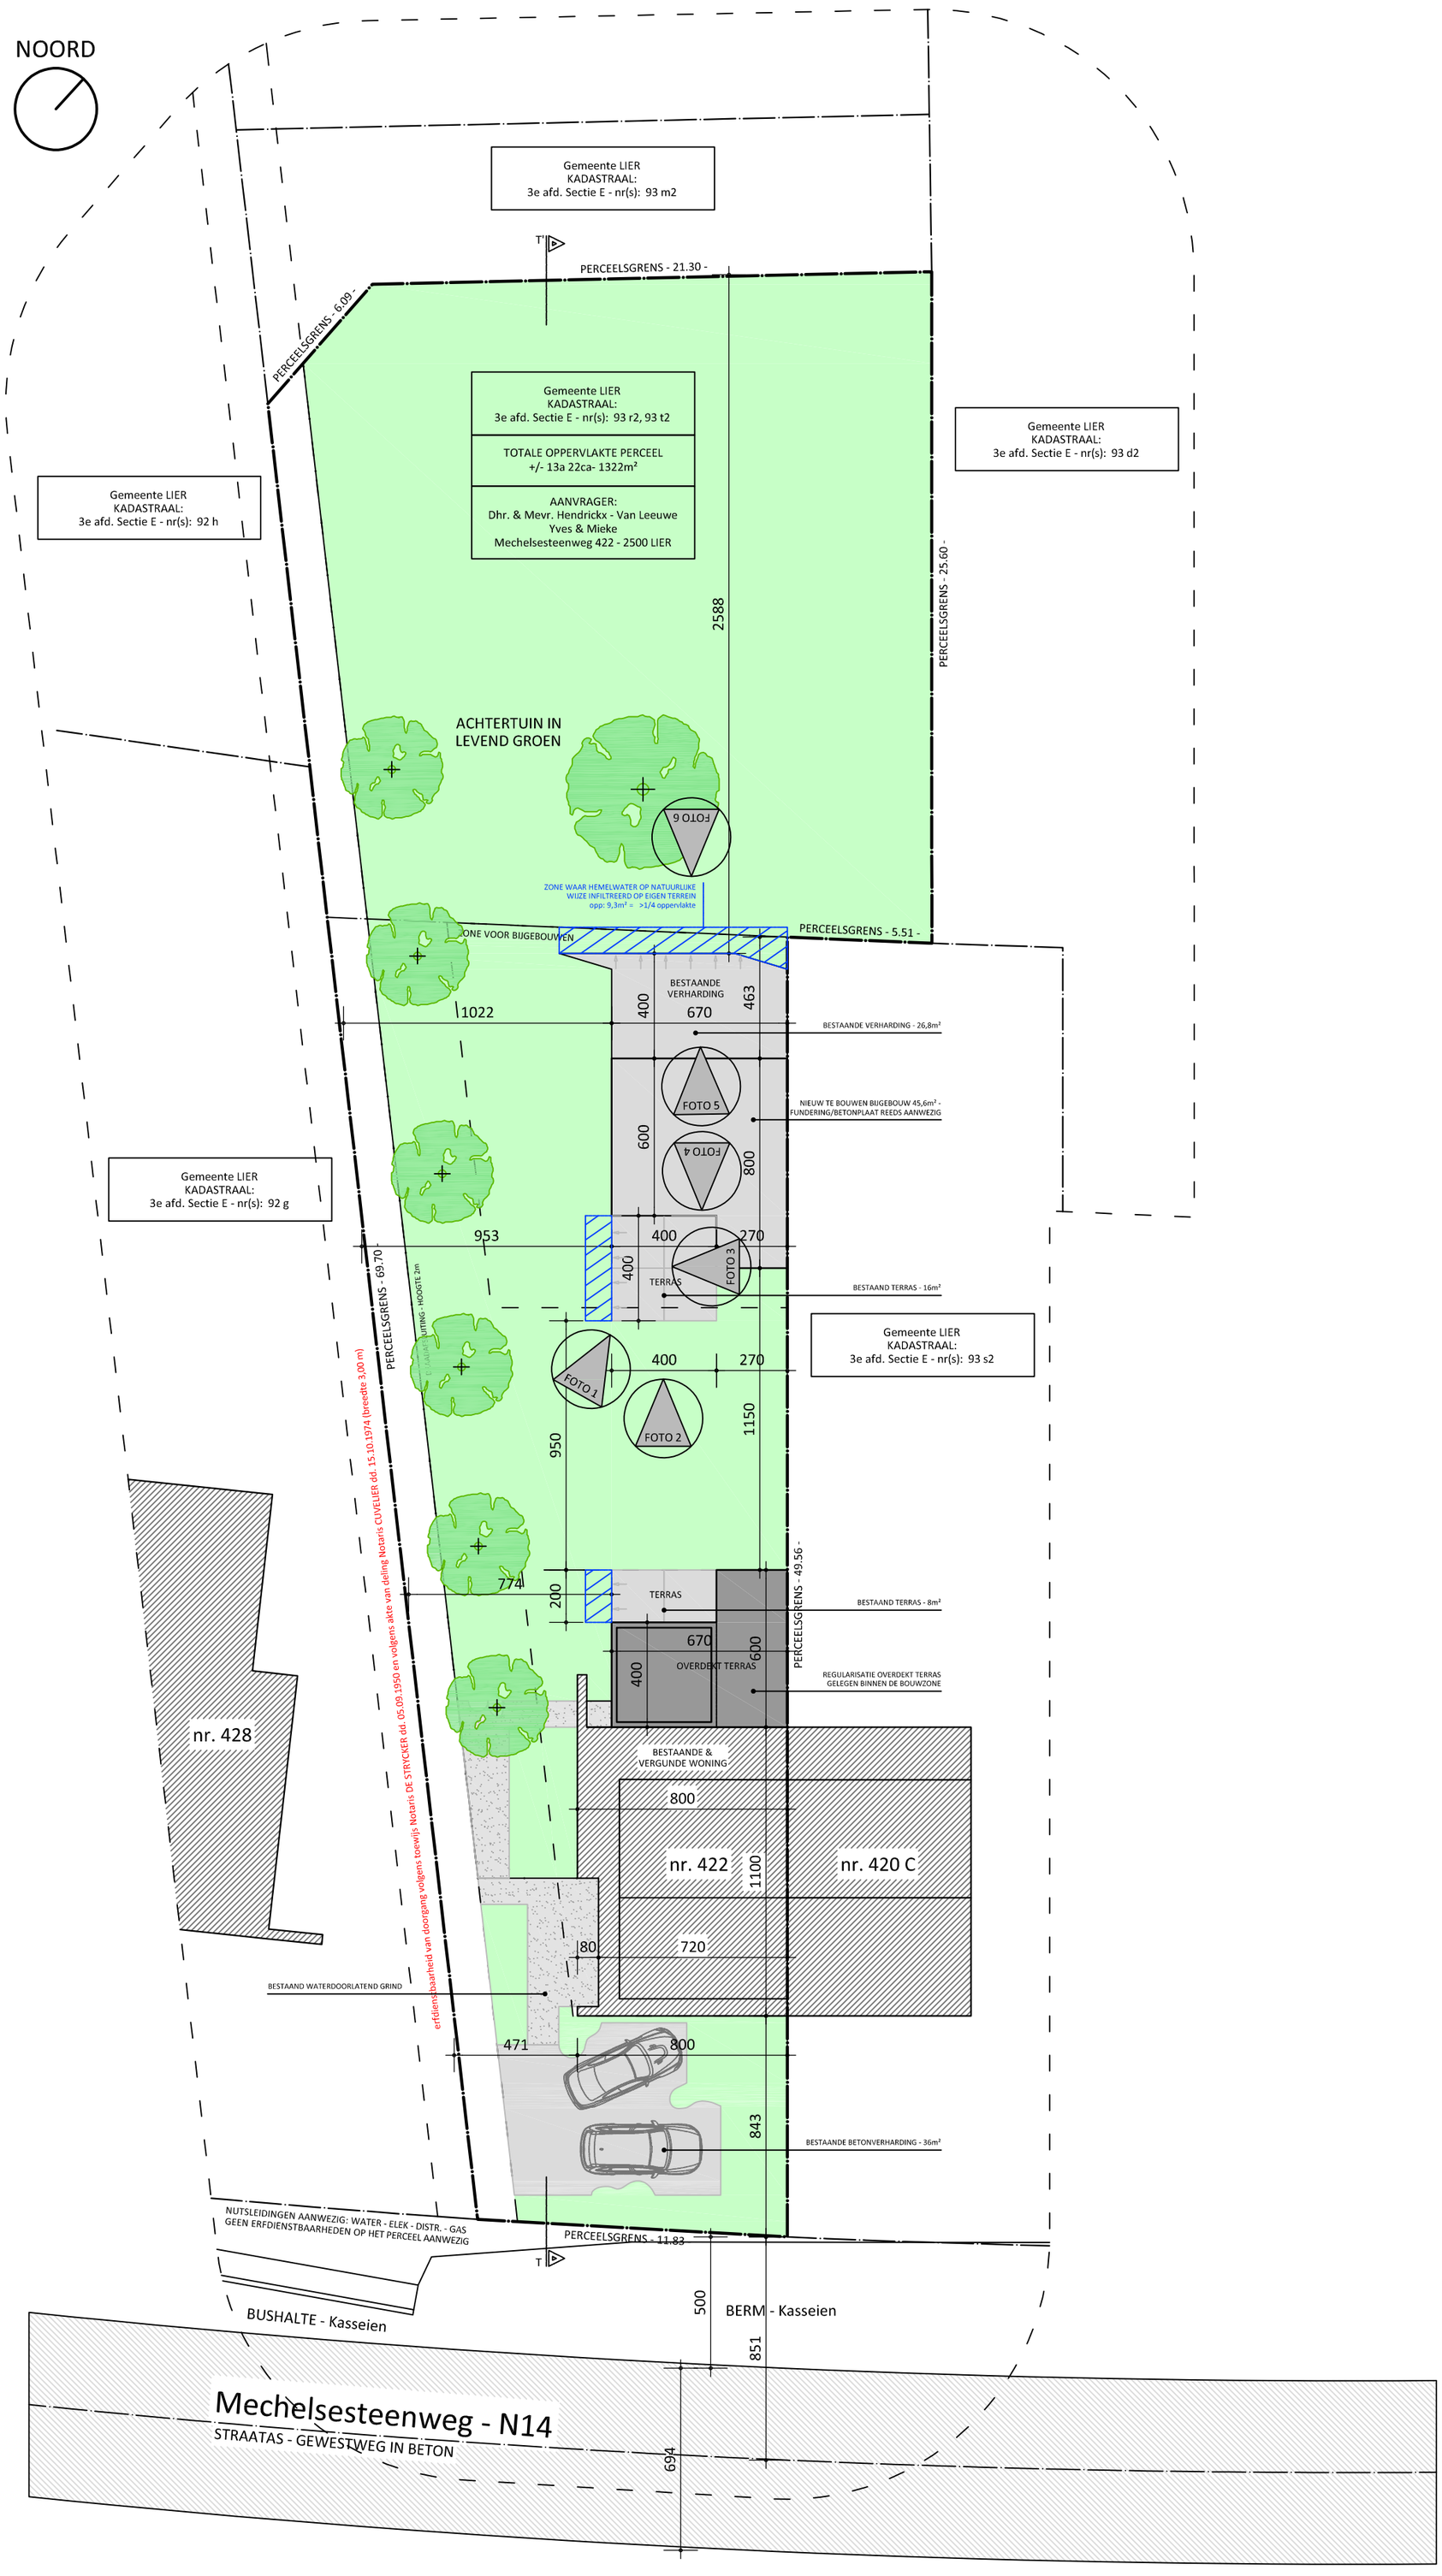

INPLANTING - BESTAANDE TOESTAND

A³M ARCHITECTEN EN ADVIESBUREAU bv bvba
Smidstraat 8 - 2590 BERLAAR
03 322 31 56 - info@a3m.be - www.a3m.be

Bouwheer: Dhr. & Mer. Hendrickx - Van Leeuwe
Bouwplaats : Mechelsesteenweg 422 - 2500 LIER
Schaal : A2 - 1/200 - Datum: 6-12-2024