


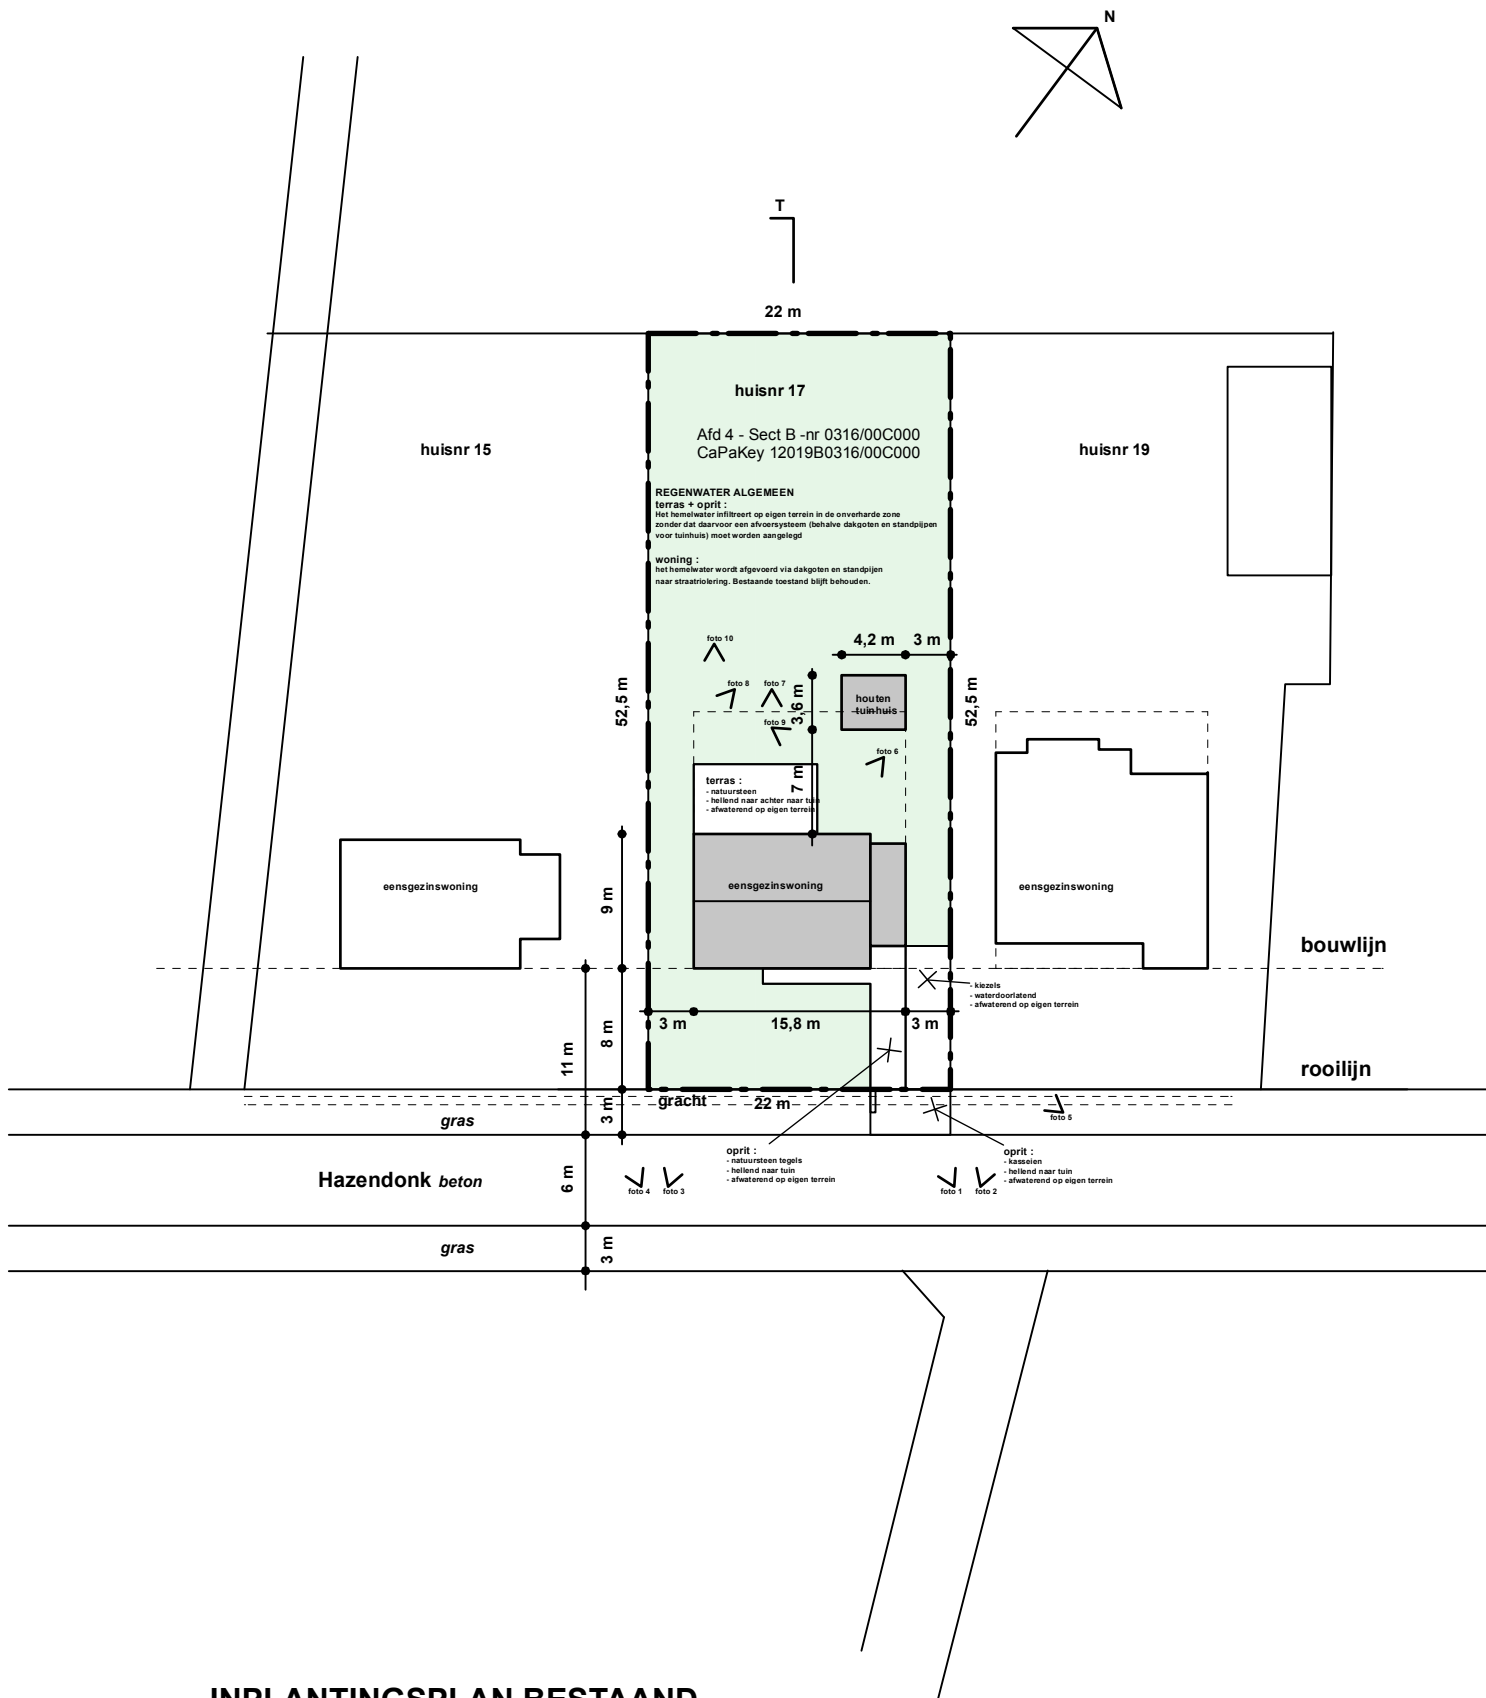

INPLANTINGSPLAN BESTAAND

**ARCHITECT LUYCKX TOM bvba**  
Tom Luyckx  
Kemmelbergstraat 48 - 2600 Berchem  
0473/ 95 08 11  
architect@tomluyckx.be

**BOUWHEER:**  
Belle Hufkens / Jente De Voegt  
Hazendonk 17 - 2500 Koningshooikt  
**KAD. SECTIE:**  
Lier Afdeling 4 - Sectie B -nr 0316/00C000  
CaPaKey 12019B0316/00C000  
**BOUWPLAATS:**  
Hazendonk 17 - 2500 Koningshooikt

**PROJECT:**  
Verbouwing van een vrijstaande ééngesinswoning  
**BESTAANDE TOESTAND**  
INPLANTINGSPLAN  
**CODE:**  
BA\_BEL\_I\_B\_23\_inplantingsplan.pdf

**DATUM:**  
25/03/2025  
**PLAN NR:**  
23  
**AFMETING:**  
in cm  
**SCHAAL:**  
1/500