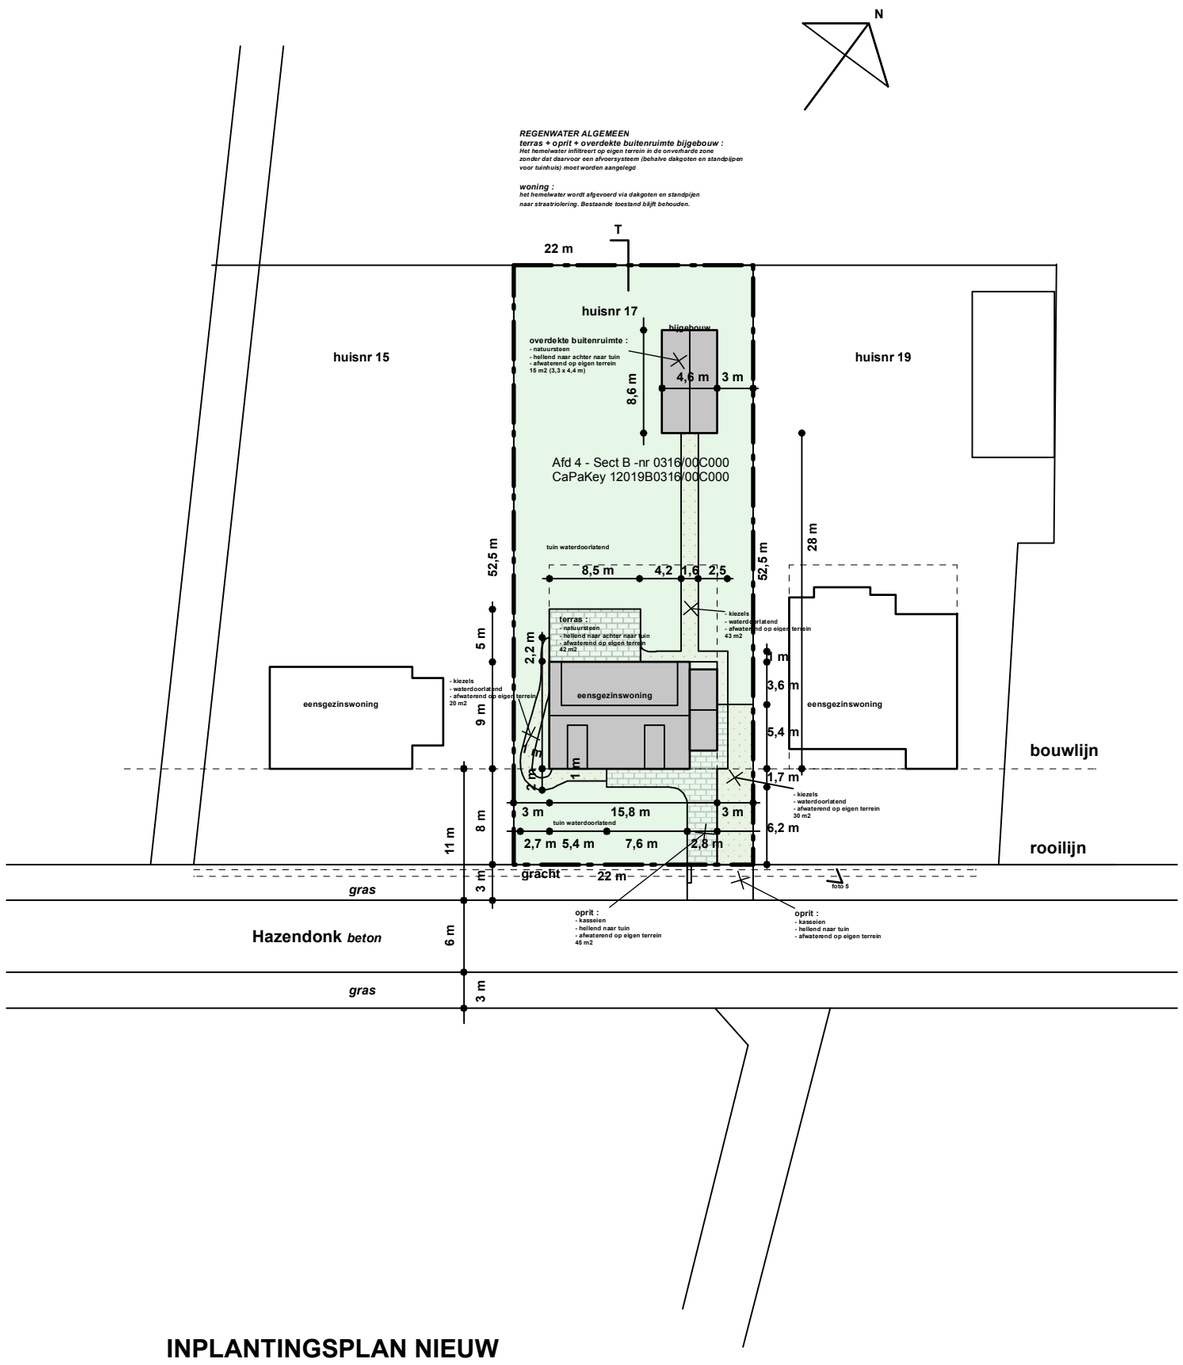

INPLANTINGSPLAN NIEUW

ARCHITECT LUYCKX TOM bvba
Tom Luyckx
Kemmelbergstraat 48 -2600 Berchem
0473/ 95 08 11
architect@tomluyckx.be

BOUWHEER:
Belle Hufkens / Jente De Voegt
Hazendonk 17 - 2500 Koningshooikt

KAD. SECTIE:
Lier Afdeling 4 - Sectie B -nr 0316/00C000
CaPaKey 12019B0316/00C000

BOUWPLAATS:
Hazendonk 17 - 2500 Koningshooikt

PROJECT:
Verbouwing van een vrijstaande ééngezinswoning

NIEUWE TOESTAND
INPLANTINGSPLAN

CODE:
BA_BEL_I_N_24_inplantingsplan.pdf

DATUM:
25/03/2025

PLAN NR:
24

AFMETING:
in cm

SCHAAL:
1/500