


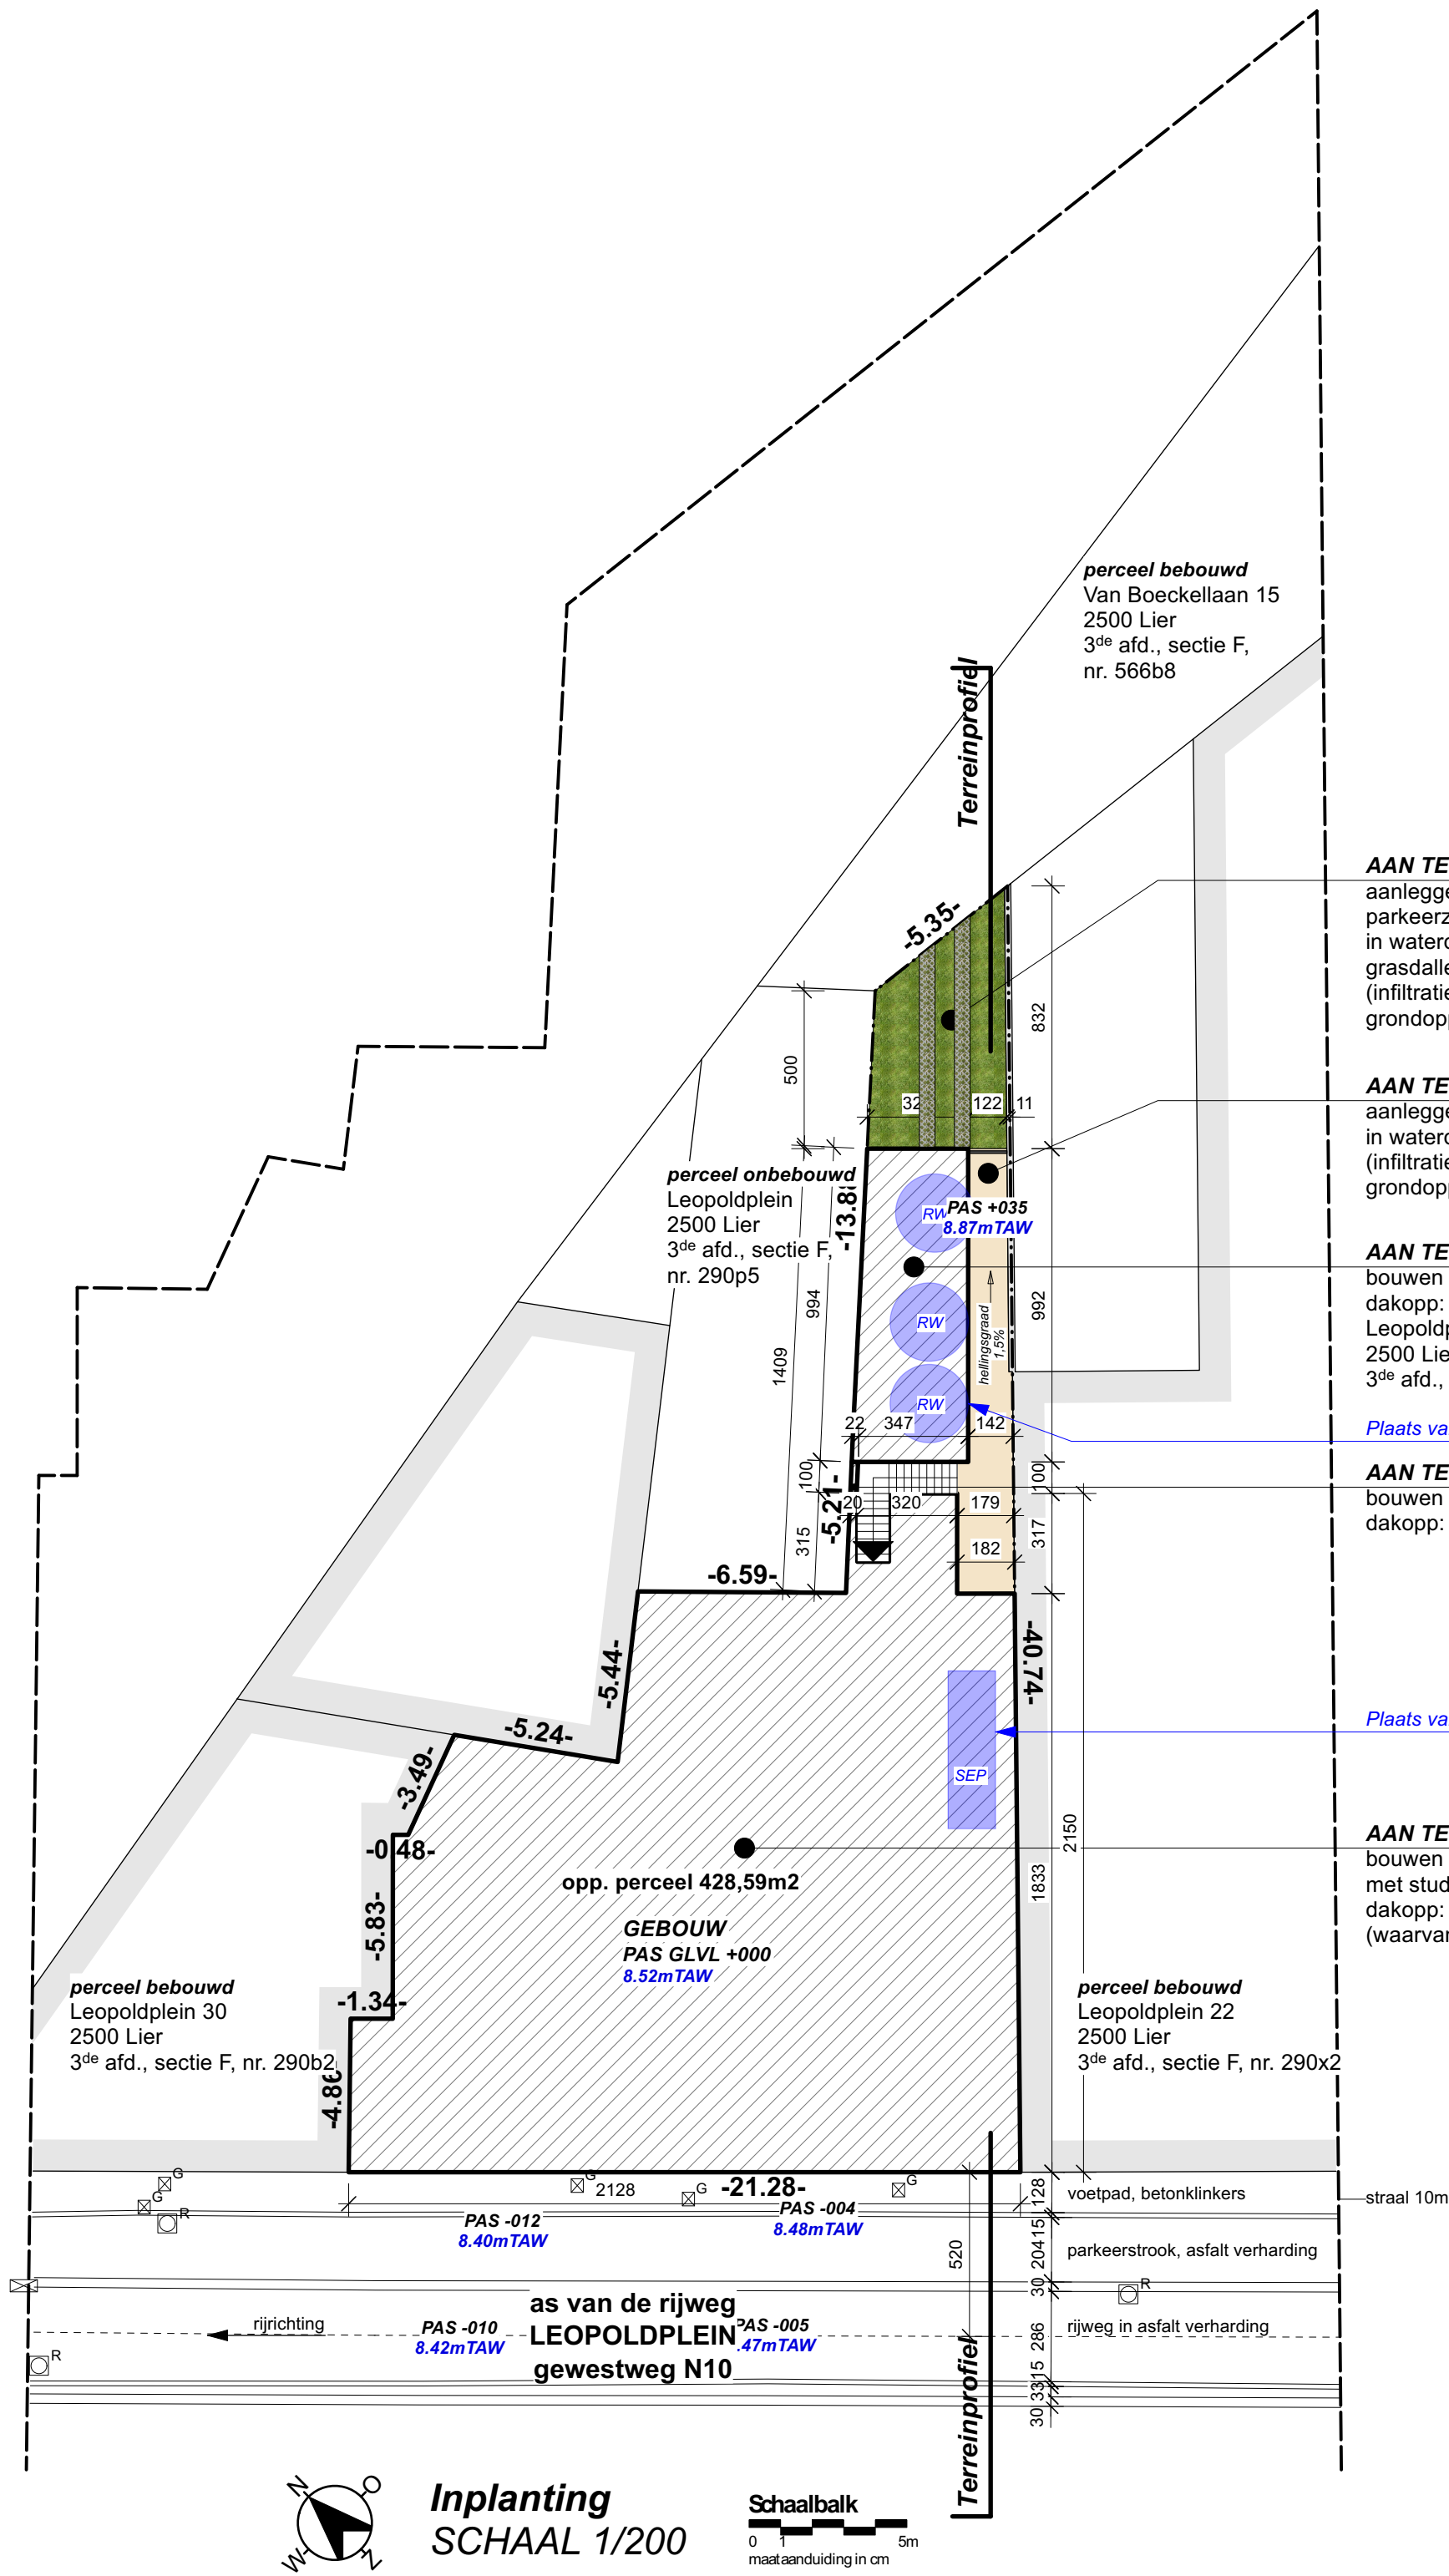

AAN TE VRAGEN: VERHARDING

aanleggen van verharding
parkeerzone
in waterdoorlatend materiaal,
grasdallen
(infiltratie op het eigen terrein)
grondopp: 6,69m²

AAN TE VRAGEN: VERHARDING

aanleggen van verharding
in waterdoorlatend materiaal
(infiltratie op het eigen terrein)
grondopp: 20,45m²

AAN TE VRAGEN: GEBOUW

bouwen van een overdekte fietsenstalling
dakopp: 34,20m² (groen dak)
Leopoldplein 24-26-28
2500 Lier
3^{de} afd., sectie F, nr. 290y4, 290b5 & 290f6

Plaats van de hemelwaterput

AAN TE VRAGEN: TUINMUUR

bouwen van een tuinmuur
dakopp: 0,20m²

Plaats van de septische put

AAN TE VRAGEN: GEBOUW

bouwen van een gebedshuis 'Jezus Leeft'
met studentenhuis (21 kamers)
dakopp: 338,73m²
(waarvan 123,33m² groen dak)



Inplanting
SCHAAL 1/200



GEVELMATERIALEN

- GEVELSTEEN :
 - grijs genuanceerde gevelsteen
 - bruin genuanceerde gevelsteen
- GEVELBEKLEDING :
 - bruin genuanceerde gevelsteen
 - donkere gevelbeplating
 - leien - donkere kleur
- SCHRIJNWERK :
 - alu - donkere kleur
 - arduin
 - alu - donkere kleur
- DORPELS :
 - alu - donkere kleur
 - veiligheidsglas - transparant
 - alu - donkere kleur
- BALUSTRADE :
 - veiligheidsglas - transparant
 - alu - donkere kleur
- REGENAFVOER EN GOOT :
 - ingewerkt in gevelvlak - alu bekleding - kleur idem schrijnwerk
 - ingewerkt in gevelvlak
- DAKRAND :
 - alu - donkere kleur
 - vlakke pan - donkere kleur
- DAKBEDEKKING :
 - leien - donkere kleur
 - leien - donkere kleur

LEGENDE

- | | | | | |
|--|------------------------------|--|------------|----------------------------|
| | bestaande openingen te dicht | | +000 | aanduiding pas |
| | bestaande delen te slopen | | rookmelder | |
| | beton | | 0.0m | looplijnafstand |
| | isolatie thermisch | | | evacuatiewegen |
| | isolatie akoestisch | | | compartiment |
| | betonblok | | | haspel / brandblusapparaat |
| | gevelsteen | | | nooduitgangen/uitgangen |
| | snelbouw | | | |
| | draagstructuur | | | |
| | isolerende steen | | | |
| | schacht | | | |
| | vochtkering | | | |

INPLANTING

- bovengrondse infrastructuur aanwezig op het openbaar domein binnen een straal van 10 meter:
 - verlichtingspaal
 - elektriciteitspaal
 - verkeersbord
 - hydrant
- nutsvoorzieningen aanwezig:
 - drinkwater
 - telefoon
 - distributie
 - gas
 - riolering
 - ondergronds
 - bovengronds
- bomen op het terrein:
 - aanwezig
 - niet aanwezig
- bomen of beplantingen op het openbaar terrein:
 - aanwezig
 - niet aanwezig
- erfdienstbaarheden:
 - aanwezig
 - niet aanwezig
- bestaande verharding:
 - aanwezig
 - niet aanwezig
- bestaande bebouwing:
 - aanwezig
 - niet aanwezig
- te slopen bebouwing:
 - aanwezig
 - niet aanwezig
- niveau gelijkvloers t.o.v. straatas+005

LEGENDE INPLANTING

- | | | | |
|--|---|--|-------------------|
| | nieuw aan te vragen bebouwing | | PAS -015niveaupas |
| | bestaande bebouwing | | kijkrichting foto |
| | aan te vragen verharding - waterdoorlatend | | deksel gasleiding |
| | aan te vragen verharding - afwaterend | | deksel riolering |
| | aan te vragen verharding - niet waterdoorlatend | | bestaande bomen |
| | groen begroeiing te verwijderen | | H20 |
| | grondafstand | | |
| | bestaande lichtpaal | | |
| | bestaand verkeersbord | | |
| | bestaande elektriciteitspaal | | |