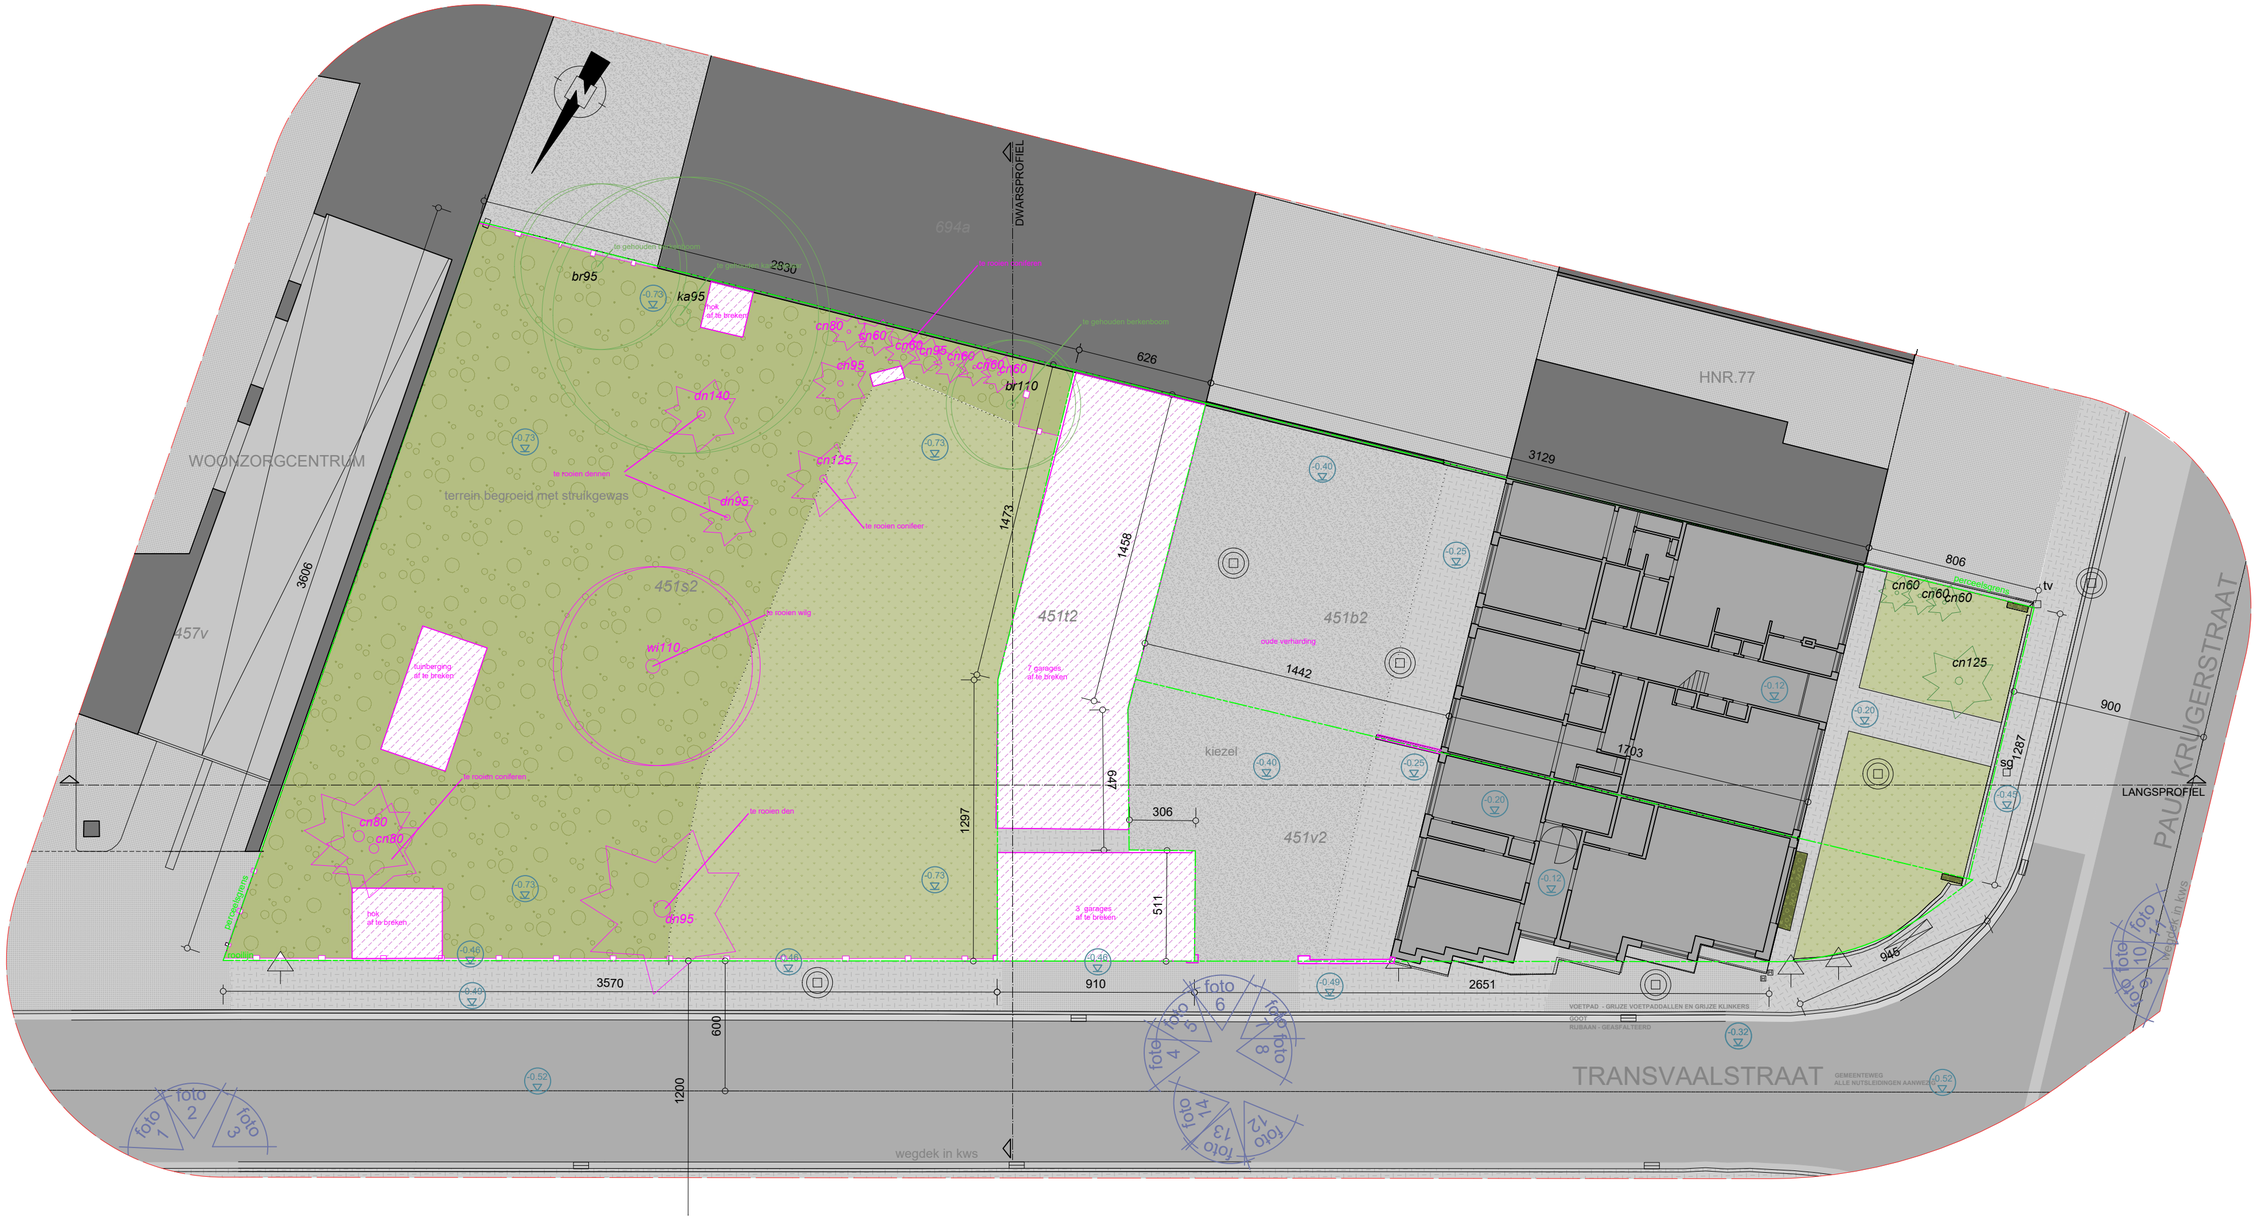

PROJECT LAERKENSVELD

GELEGEN TE LIER, TRANSVAALSTRAAT 2

DATUM	PLAN	INHOUD :	SCHAAL :
05 05 2025	BAV2	INPLANTINGSPLAN BESTAAND	1/200 (1 2 3 4 5 m)

ARCHITECT GERT COLLIERS - ALFSBERG 21 - 2550 KONTICH - 03 458 03 26 - GERT.COLLIERS@CENC-ARCHITECTEN.BE