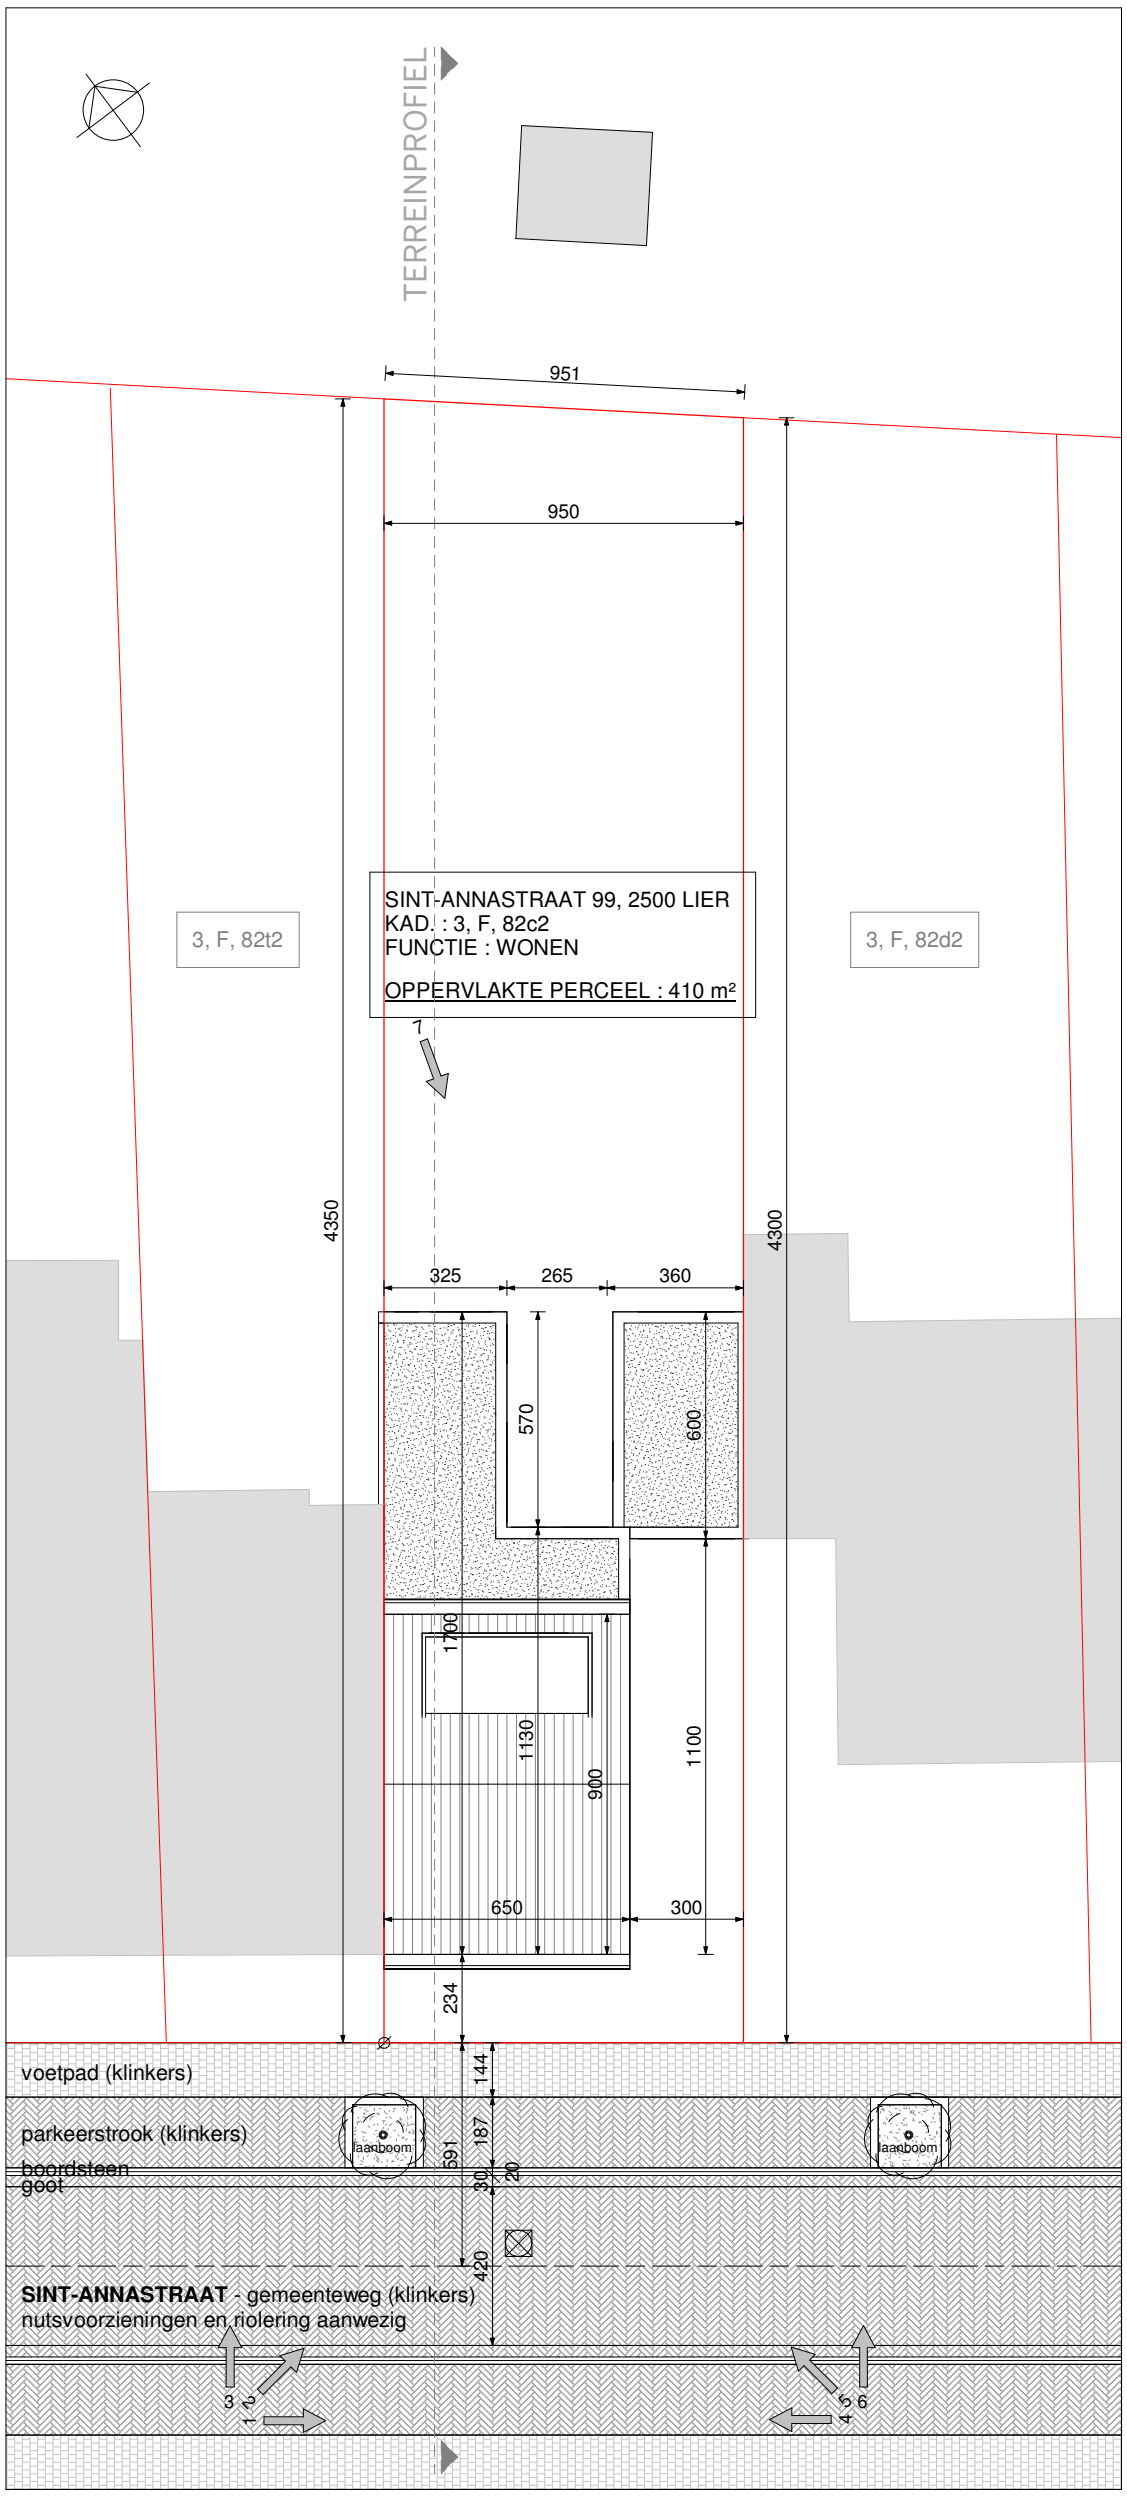

0 m 2 m 4 m 6 m 8 m 10 m

INPLANTINGSPLAN

Schaal 1:200