



LIGGINGSPLAN

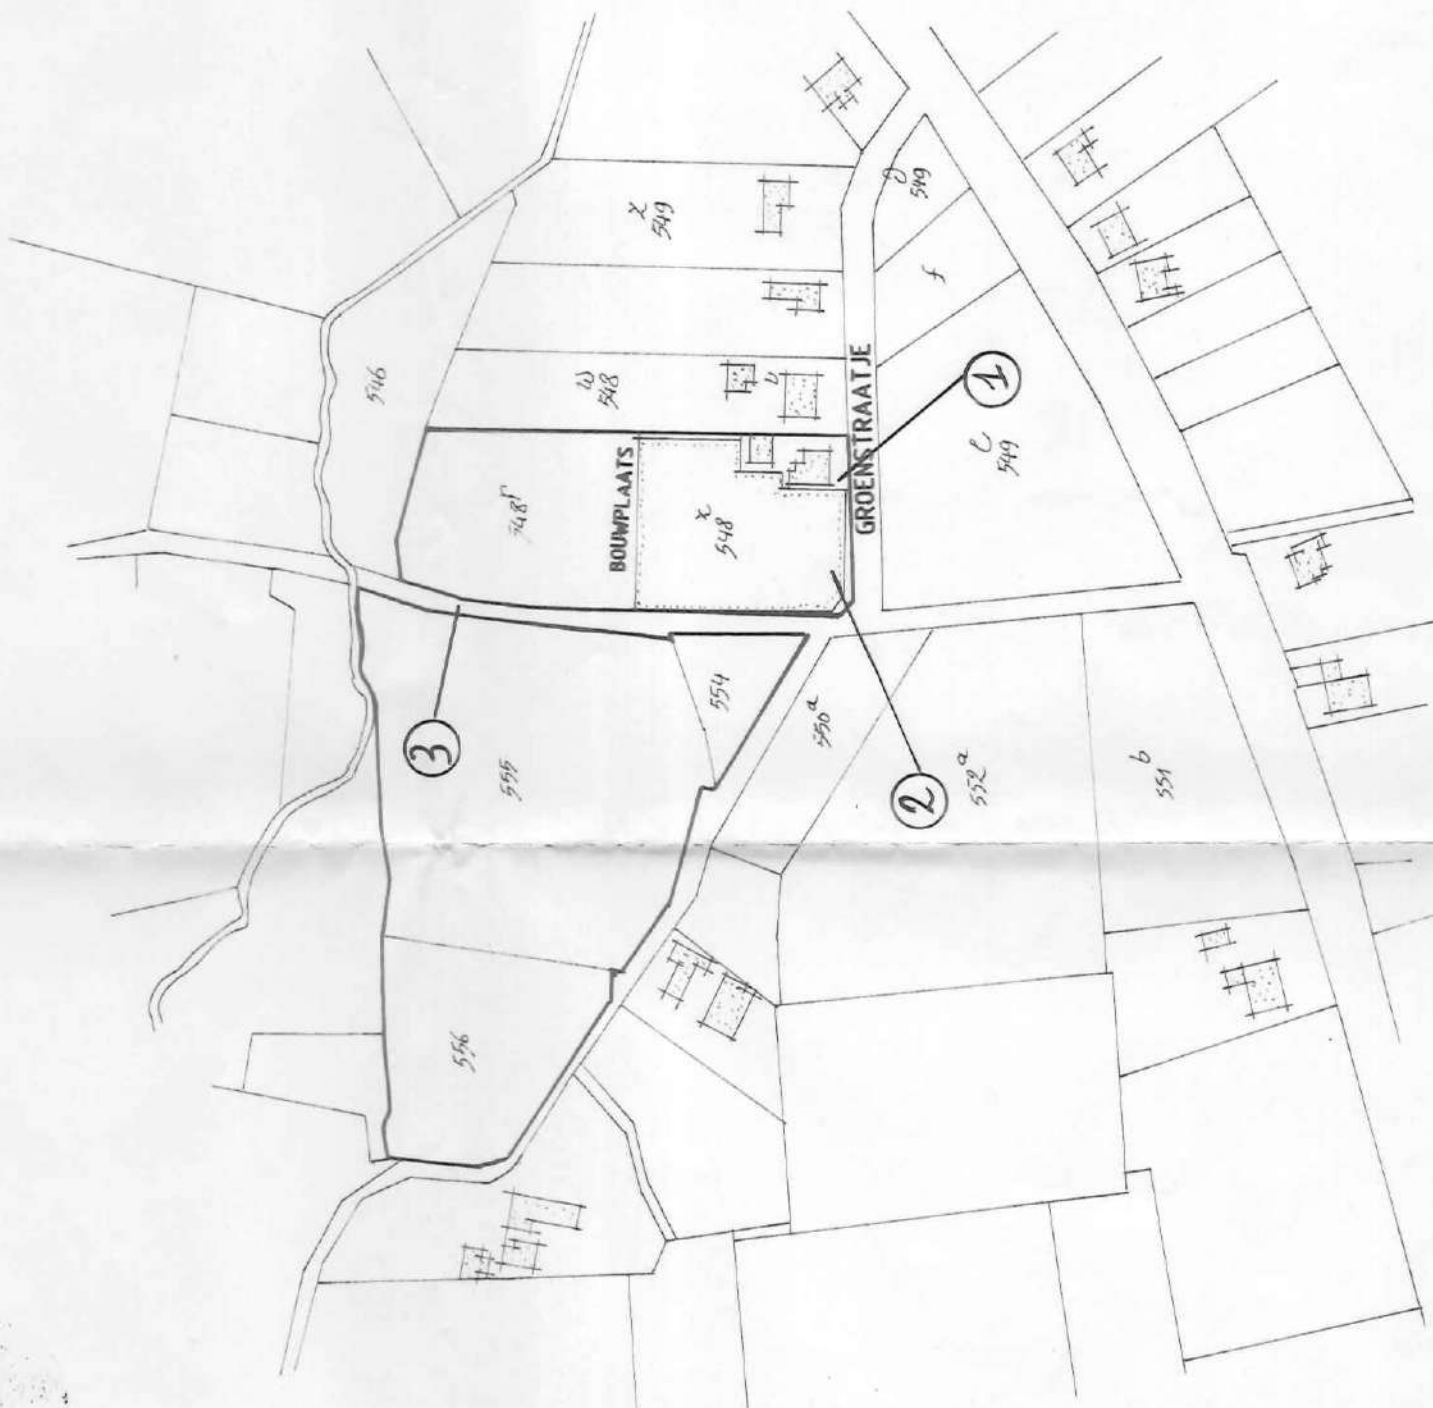


INPLANTING


SECTIE E 5148 x - p

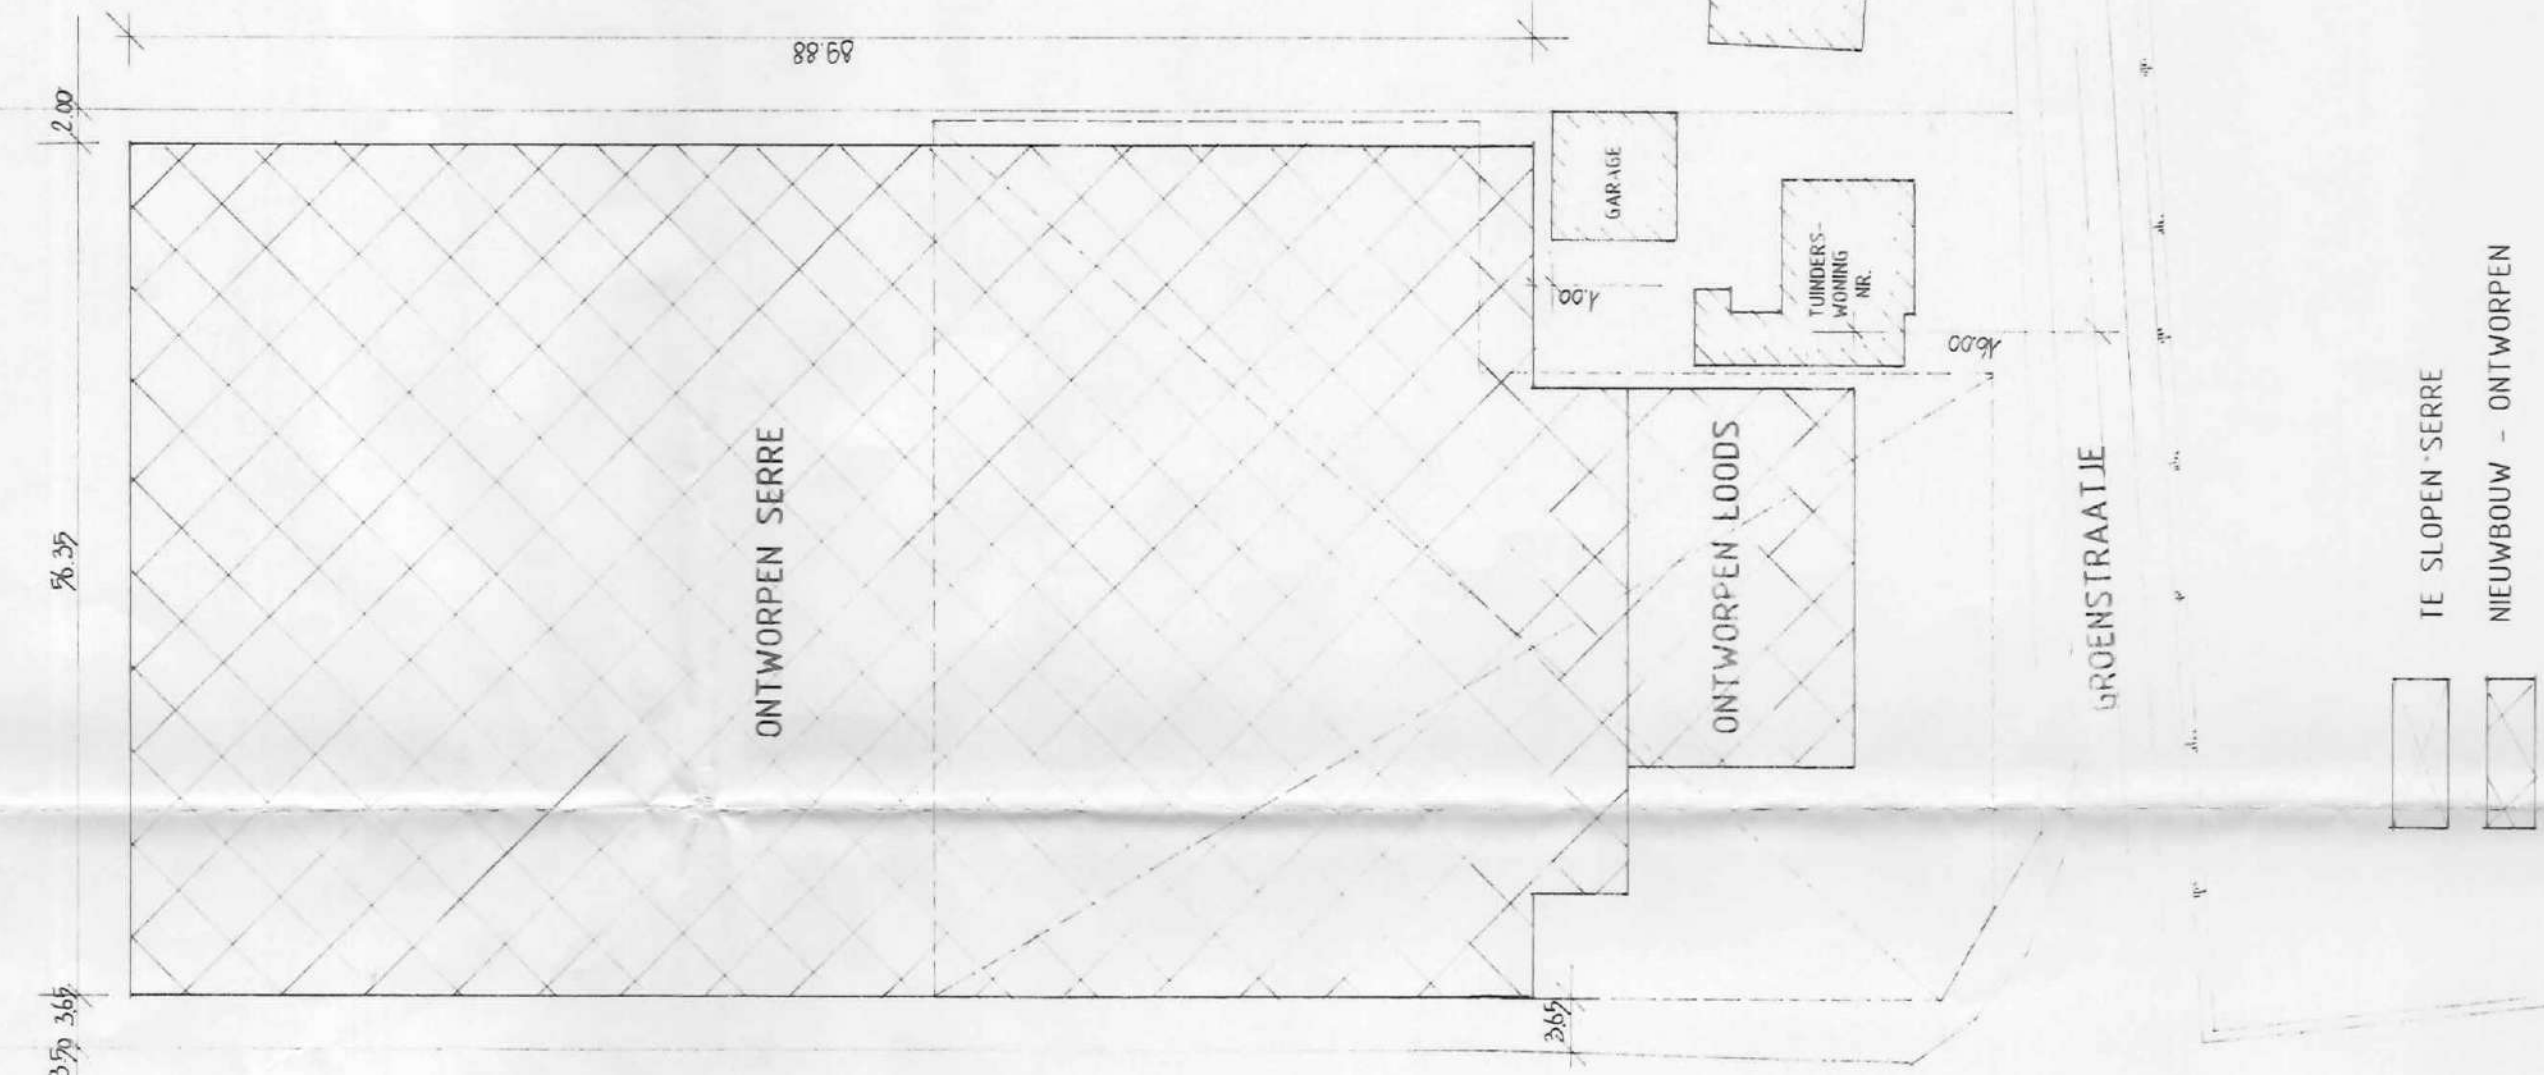


GRONDPLAN SERRE

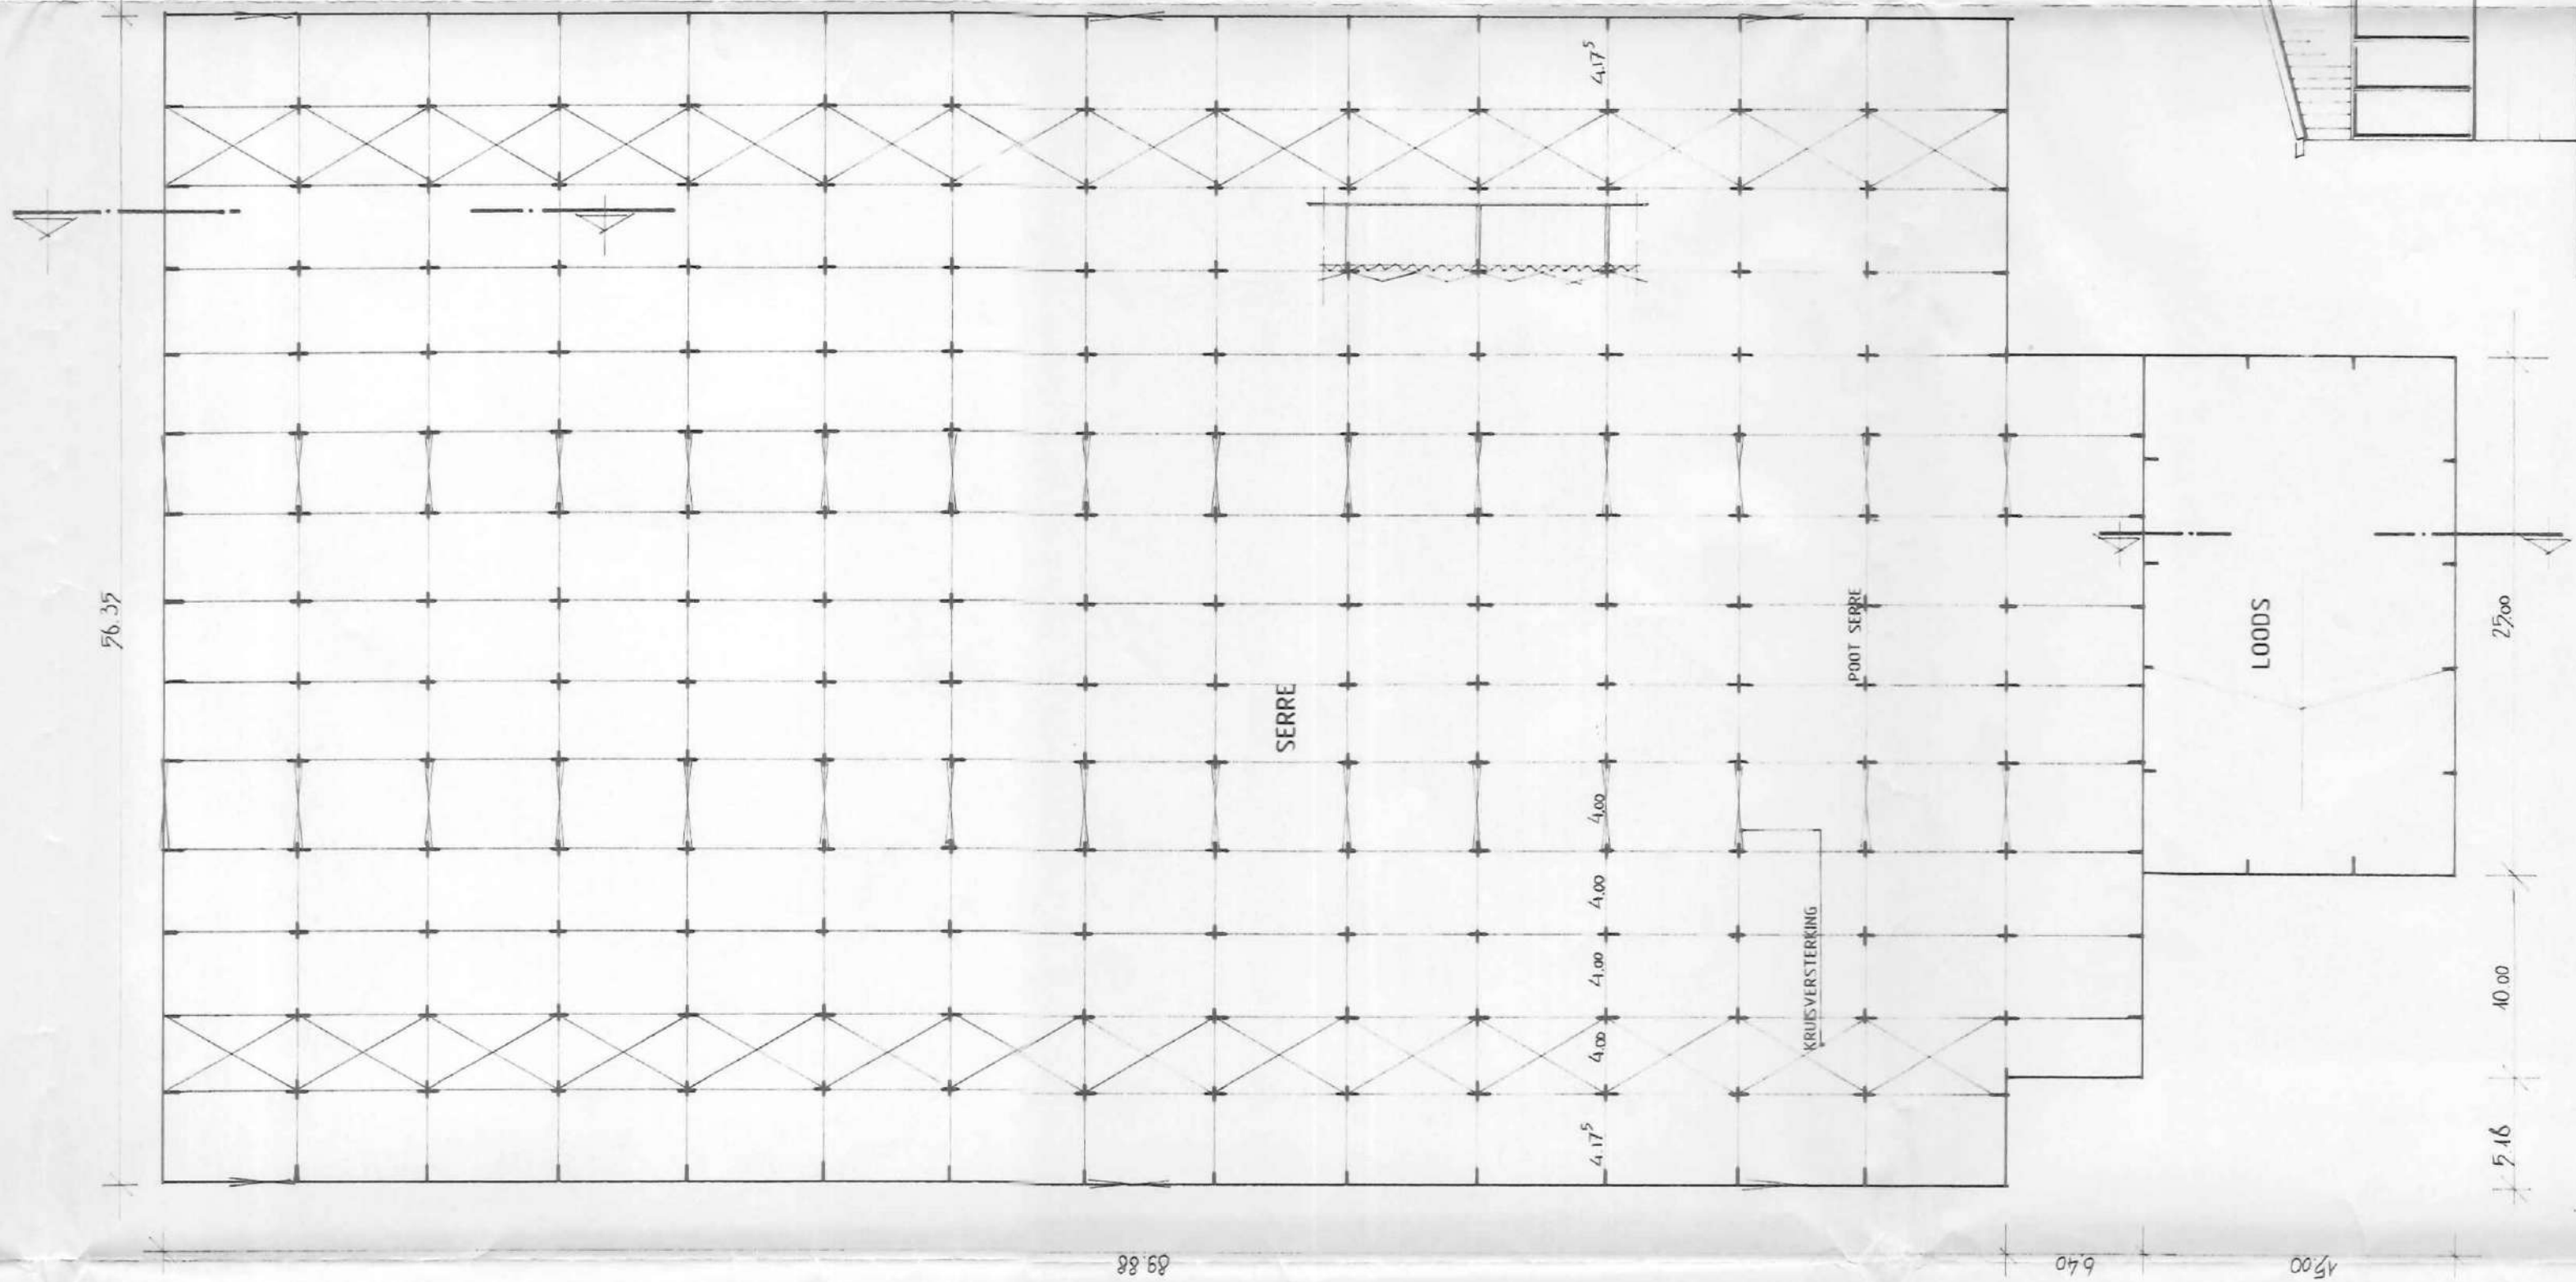


ZIJGEVEL RECHTS

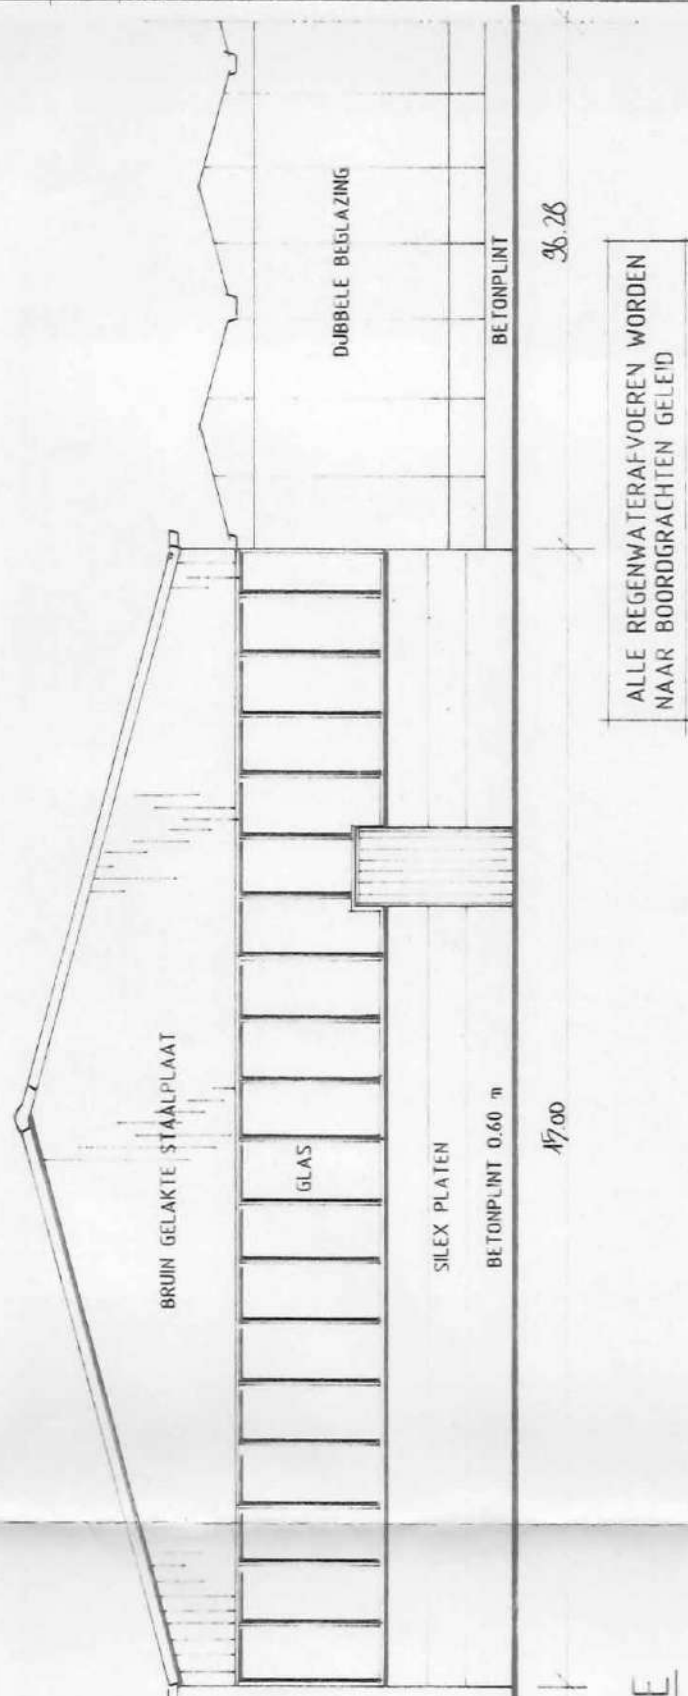


DOORSNDE SERRE

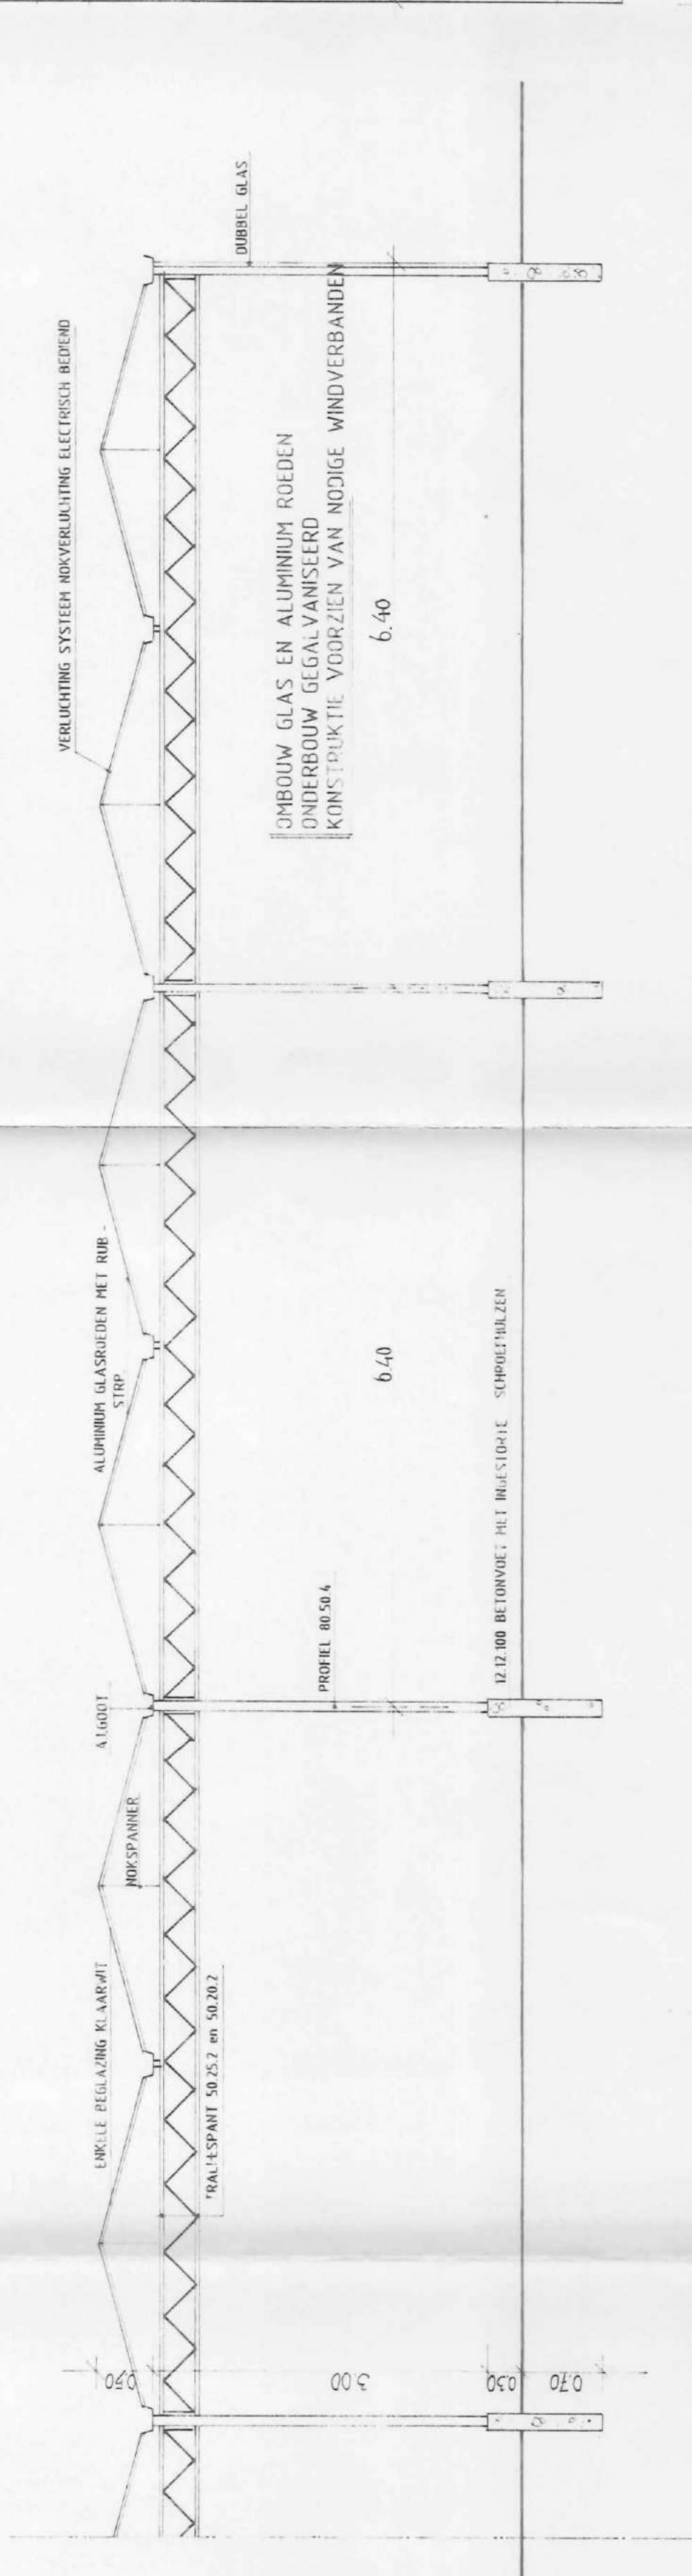

ZIJGEVEL LINKS

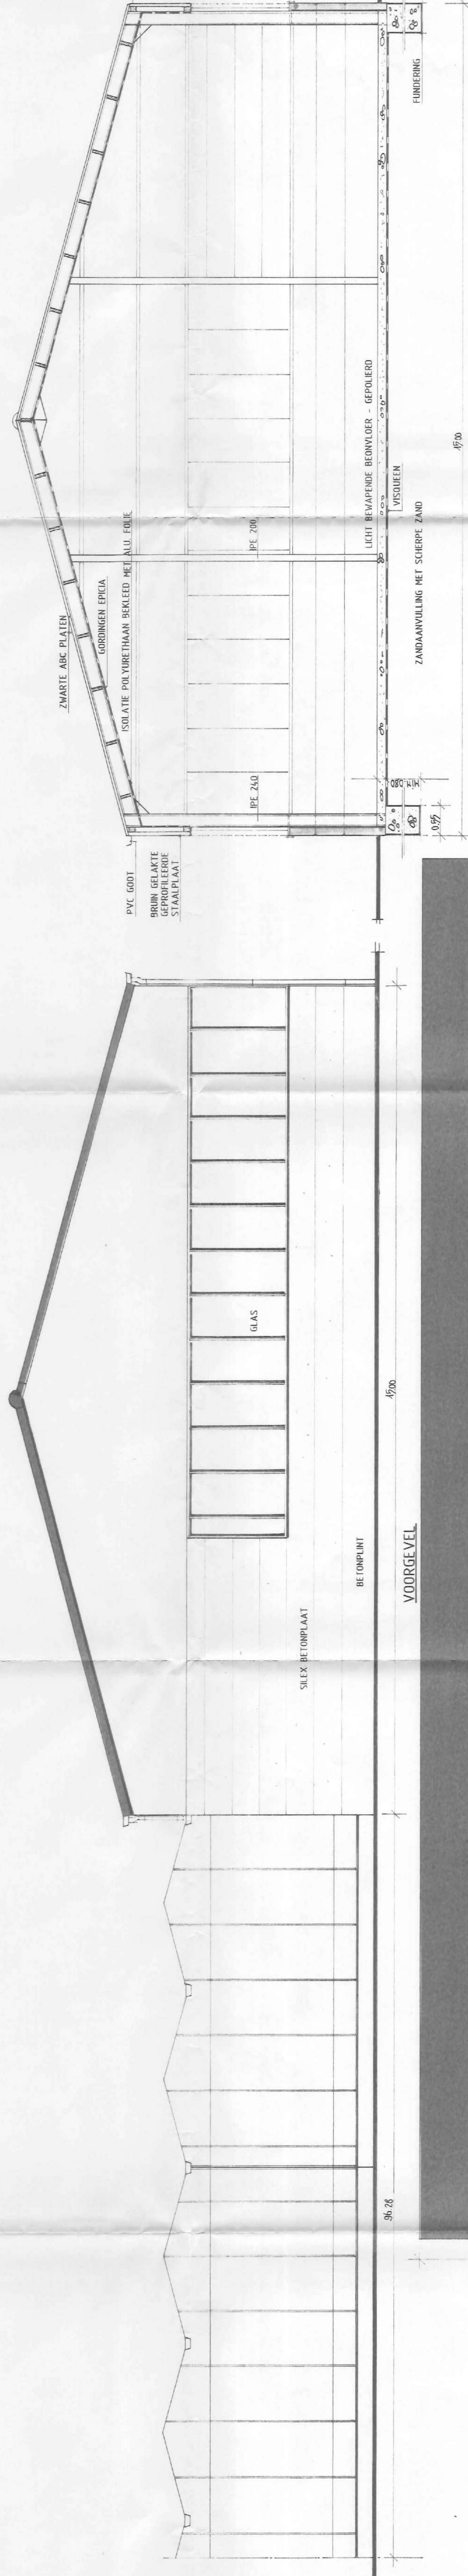



GRONDPLAN LOODS

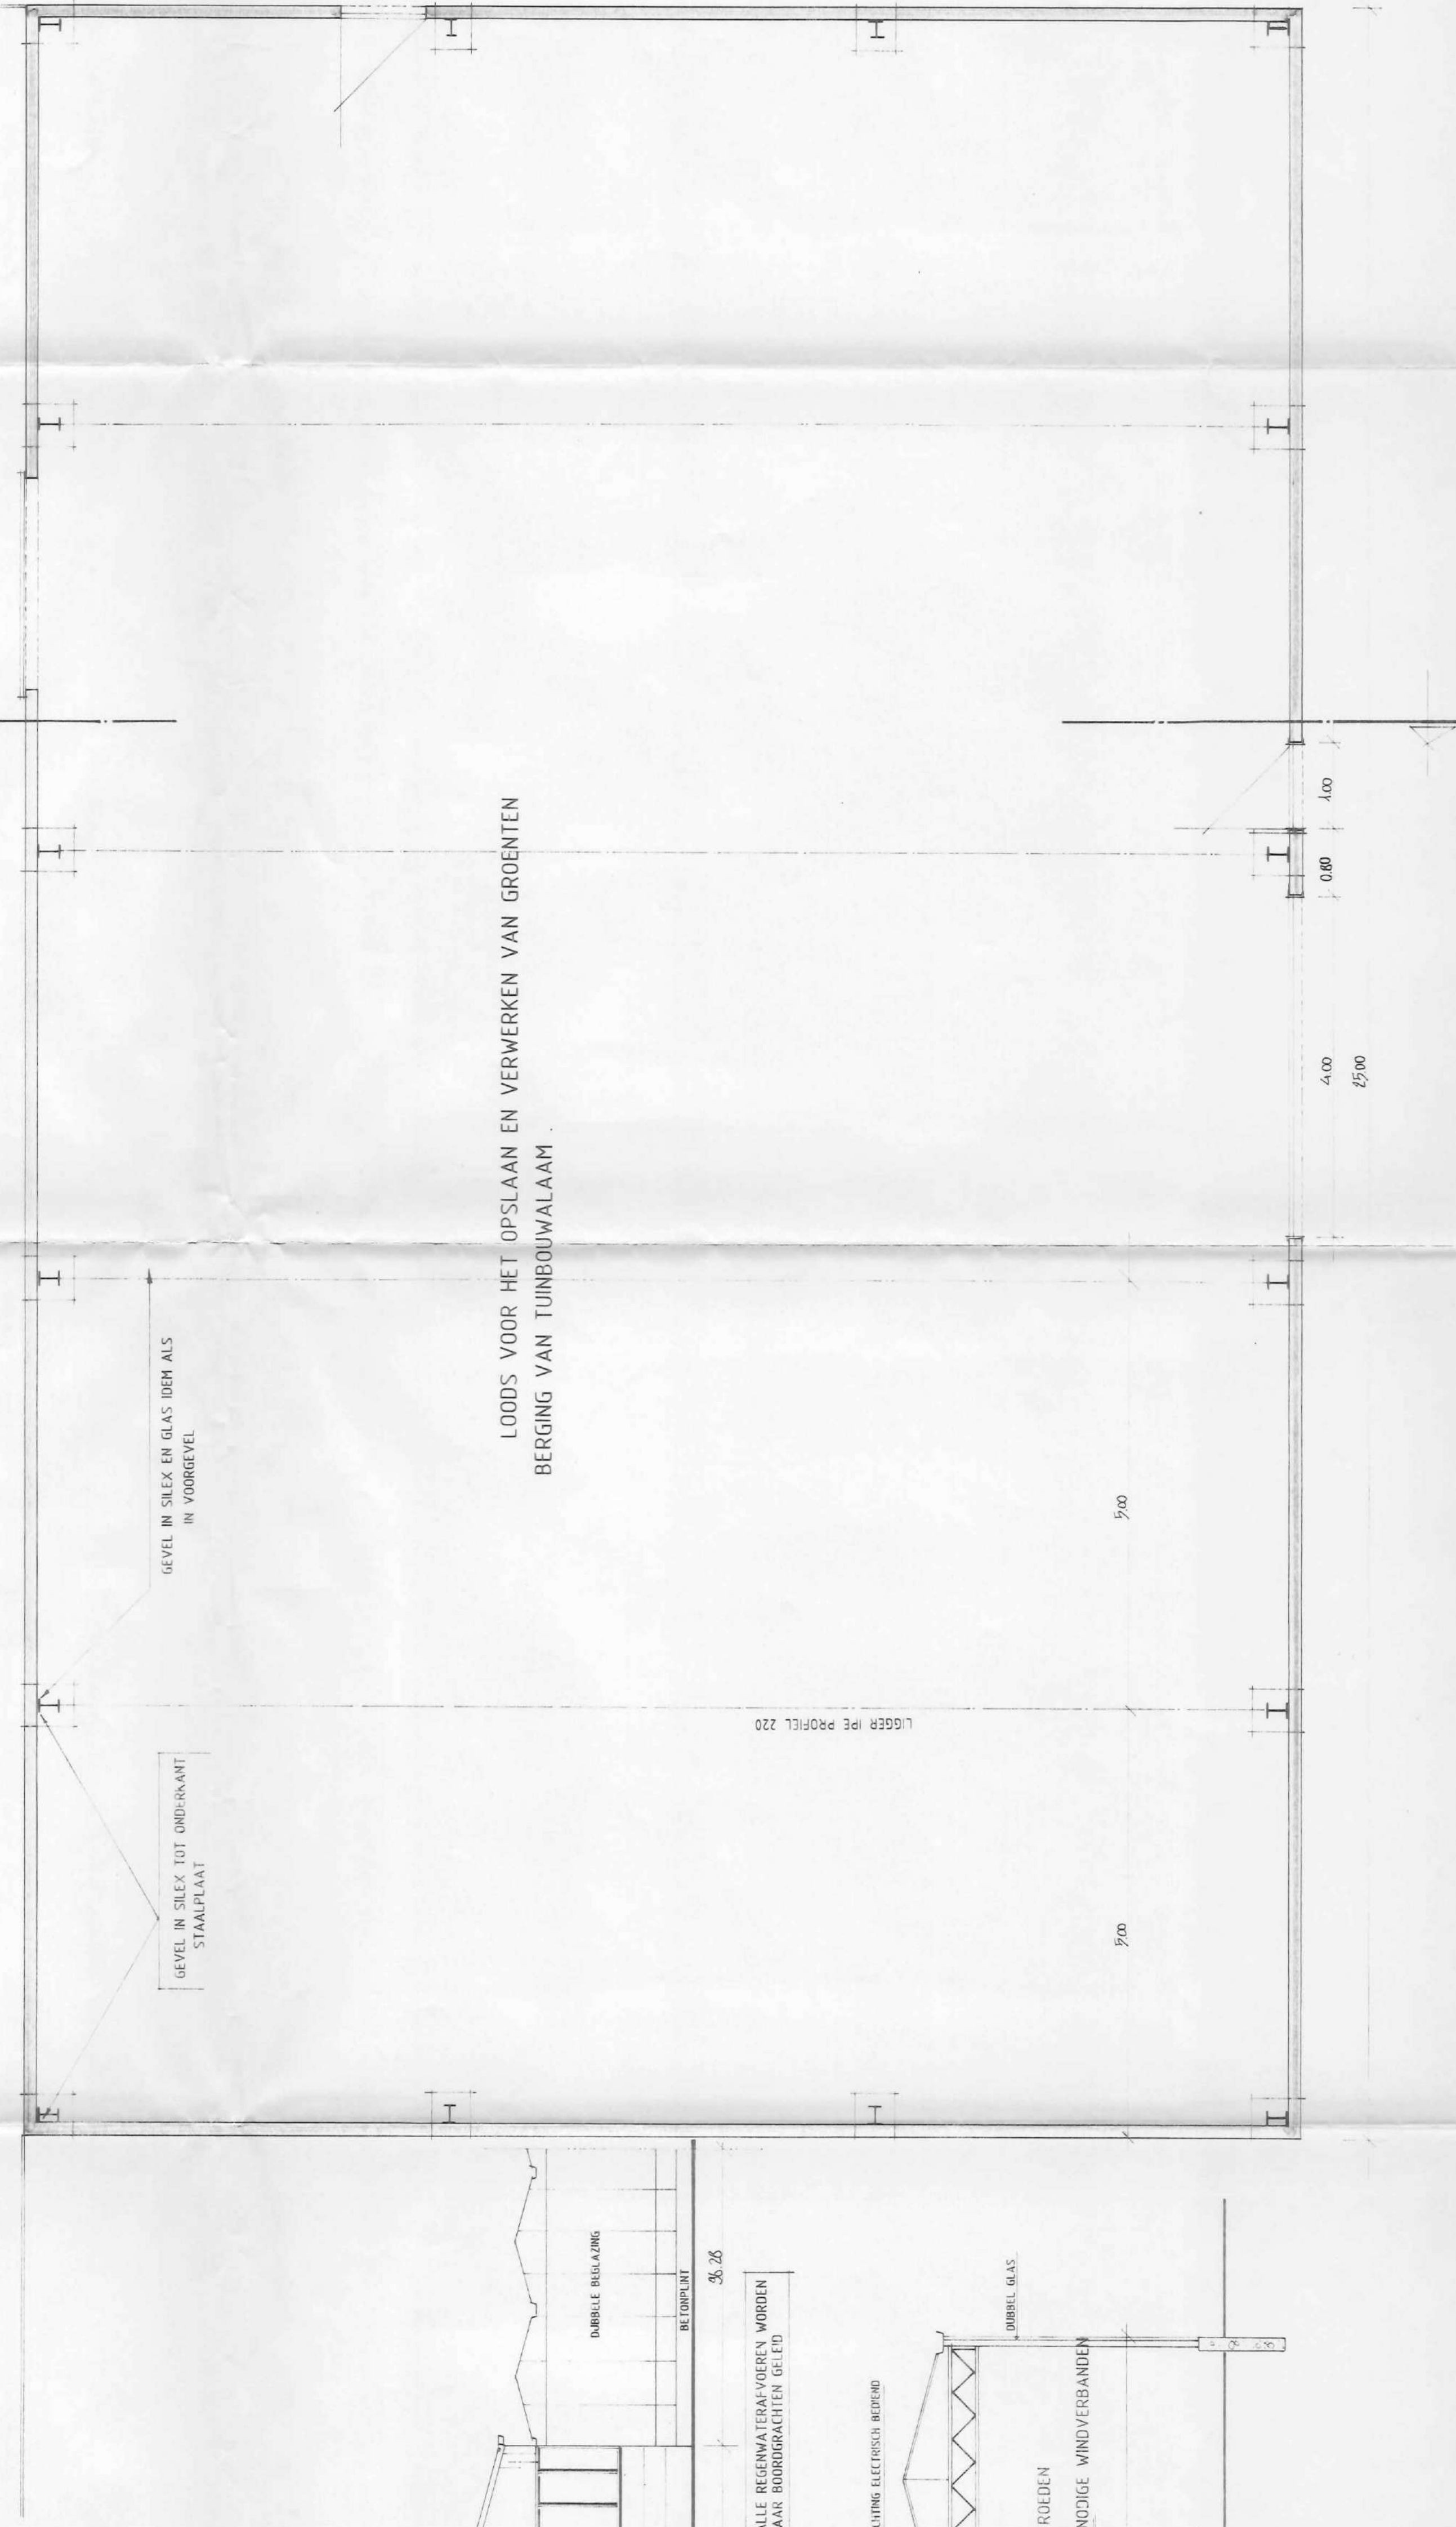

LOODS VOOR HET OPSLAAN EN VERWERKEN VAN GROENTEN
BERGING VAN TUINBOUWALAAM

DOORSNDE

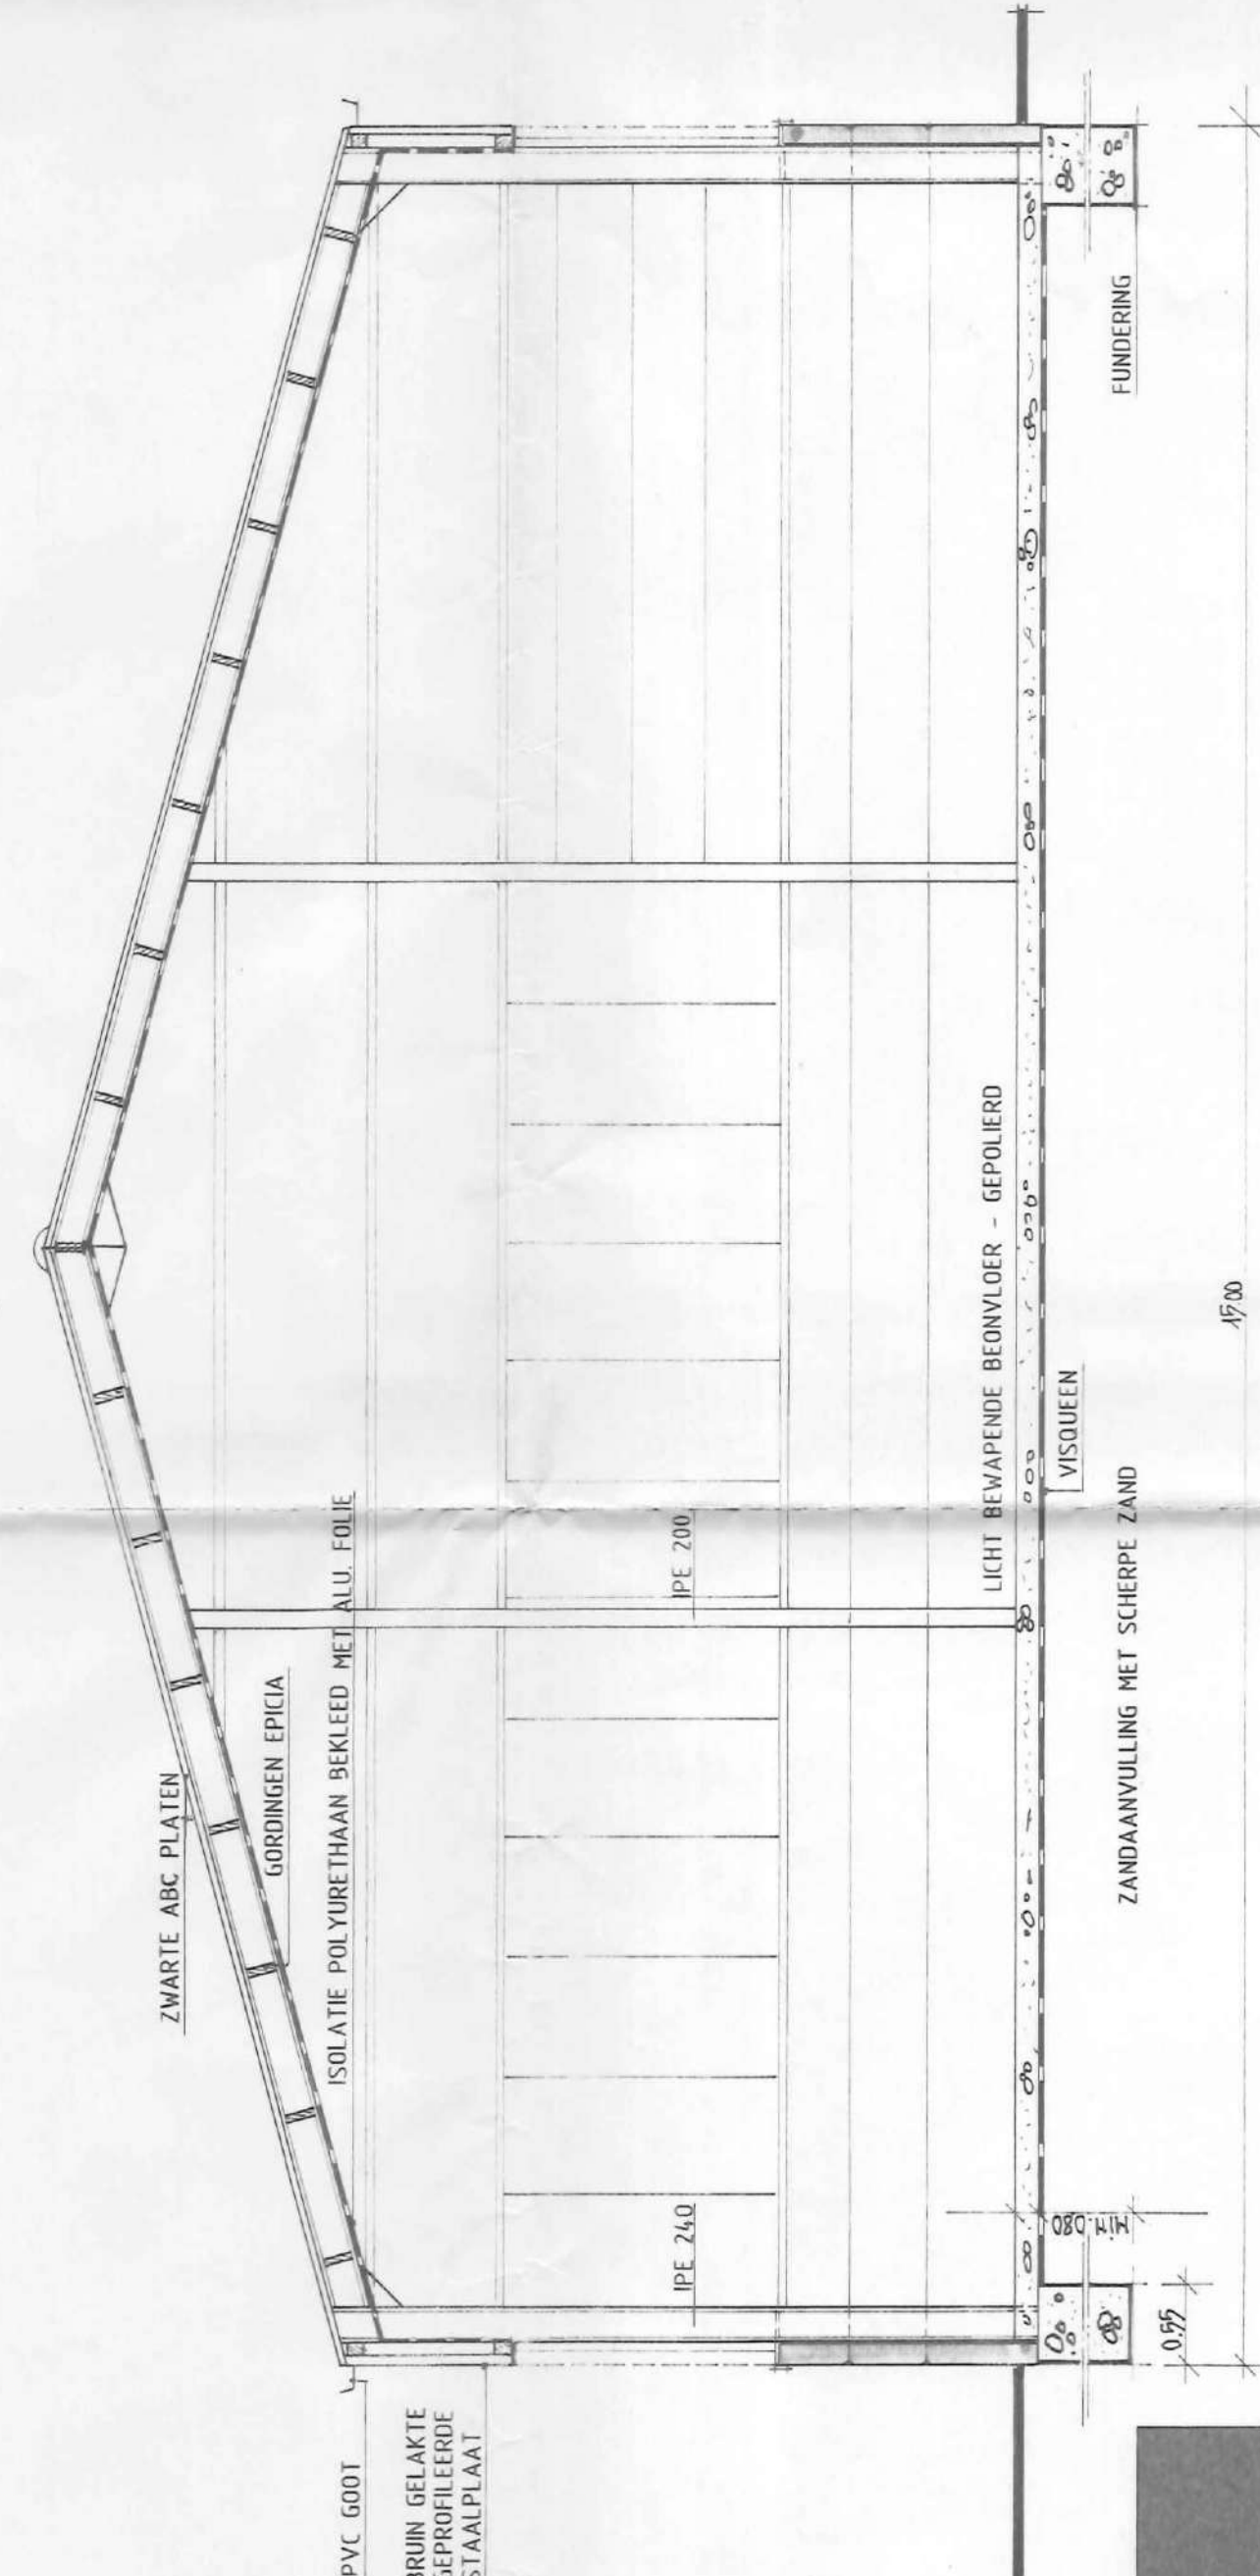

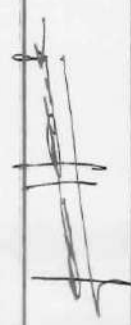Provincie	ANTWERPEN	Stad	LIER
Opdracht :	- SLOPEN SERRE - OPRICHTEN TUINBOUWLOODS EN KWEKSERRE		
Opdrachtgever :	dhr. Luc FLORUS Mechelsteenweg 3146 2500 LIER		
Bouwplaats :	2500 LIER Groenstraatje Kadaster sectie E nrs. 5148 x - p		
Architect :	G. Van Hoock Stationsstraat 56 2580 Sint-Katelijne-Waver		
architect		aannemer	
TOTAALPLAN BOUWAANVRAAG			
Opmerkingen :			
schalen : 1/50 - 1/100 - 1/500 - 1/750 - 1/2500			