
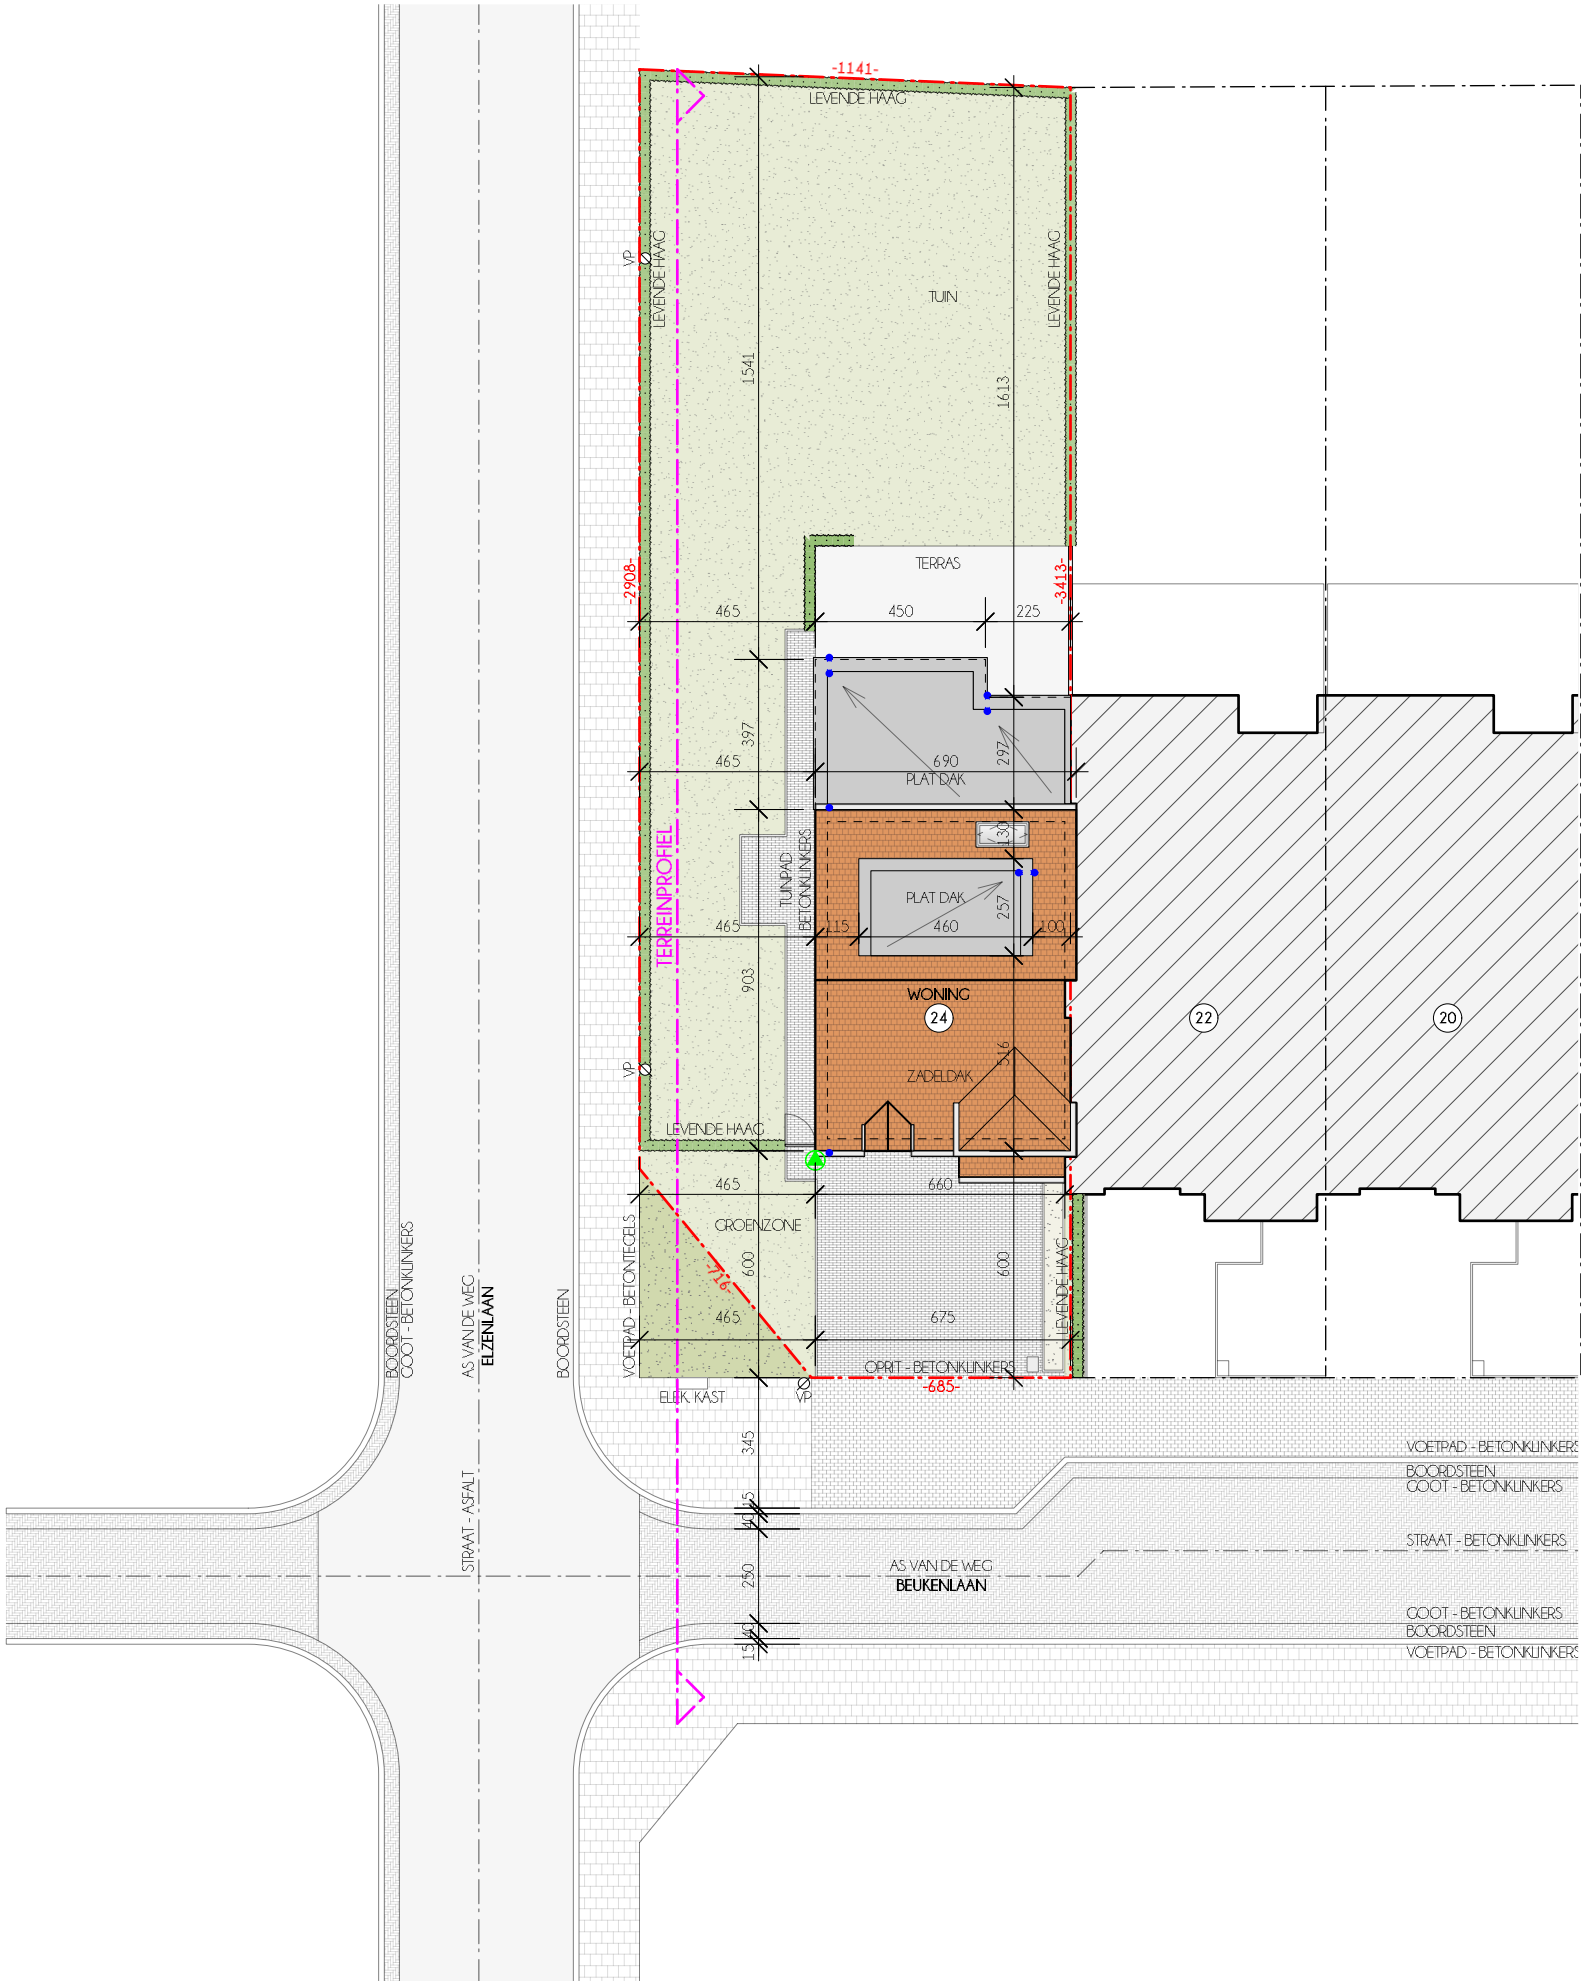


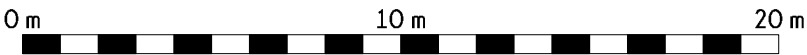

ST. KATHARINASTRAAT 70A
2870 PUURS - SINT-AMANDS
TEL 03 860 20 30
ignace@archiprof.be
www.archiprof.be

ONTWERPER : ARCH. IGNACE VAN GOETHEM - ZAAKVOERDER

BA_WONING 24_LN_01
INPLANTINGSPLAN

PLANNUMMER

13

DOSSIERNUMMER
2340/1729

BOUWHEER

COENEN - COP
BEUKENLAAN 24
2500 LIER

BOUWPLAATS

COENEN - COP
BEUKENLAAN 24
2500 LIER

DATUM
22 APRIL 2025

SCHAAL
1/200

KADASTER
AFD. 3 SECTIE F NR. 116 V 3

GETEKEND
MJ