


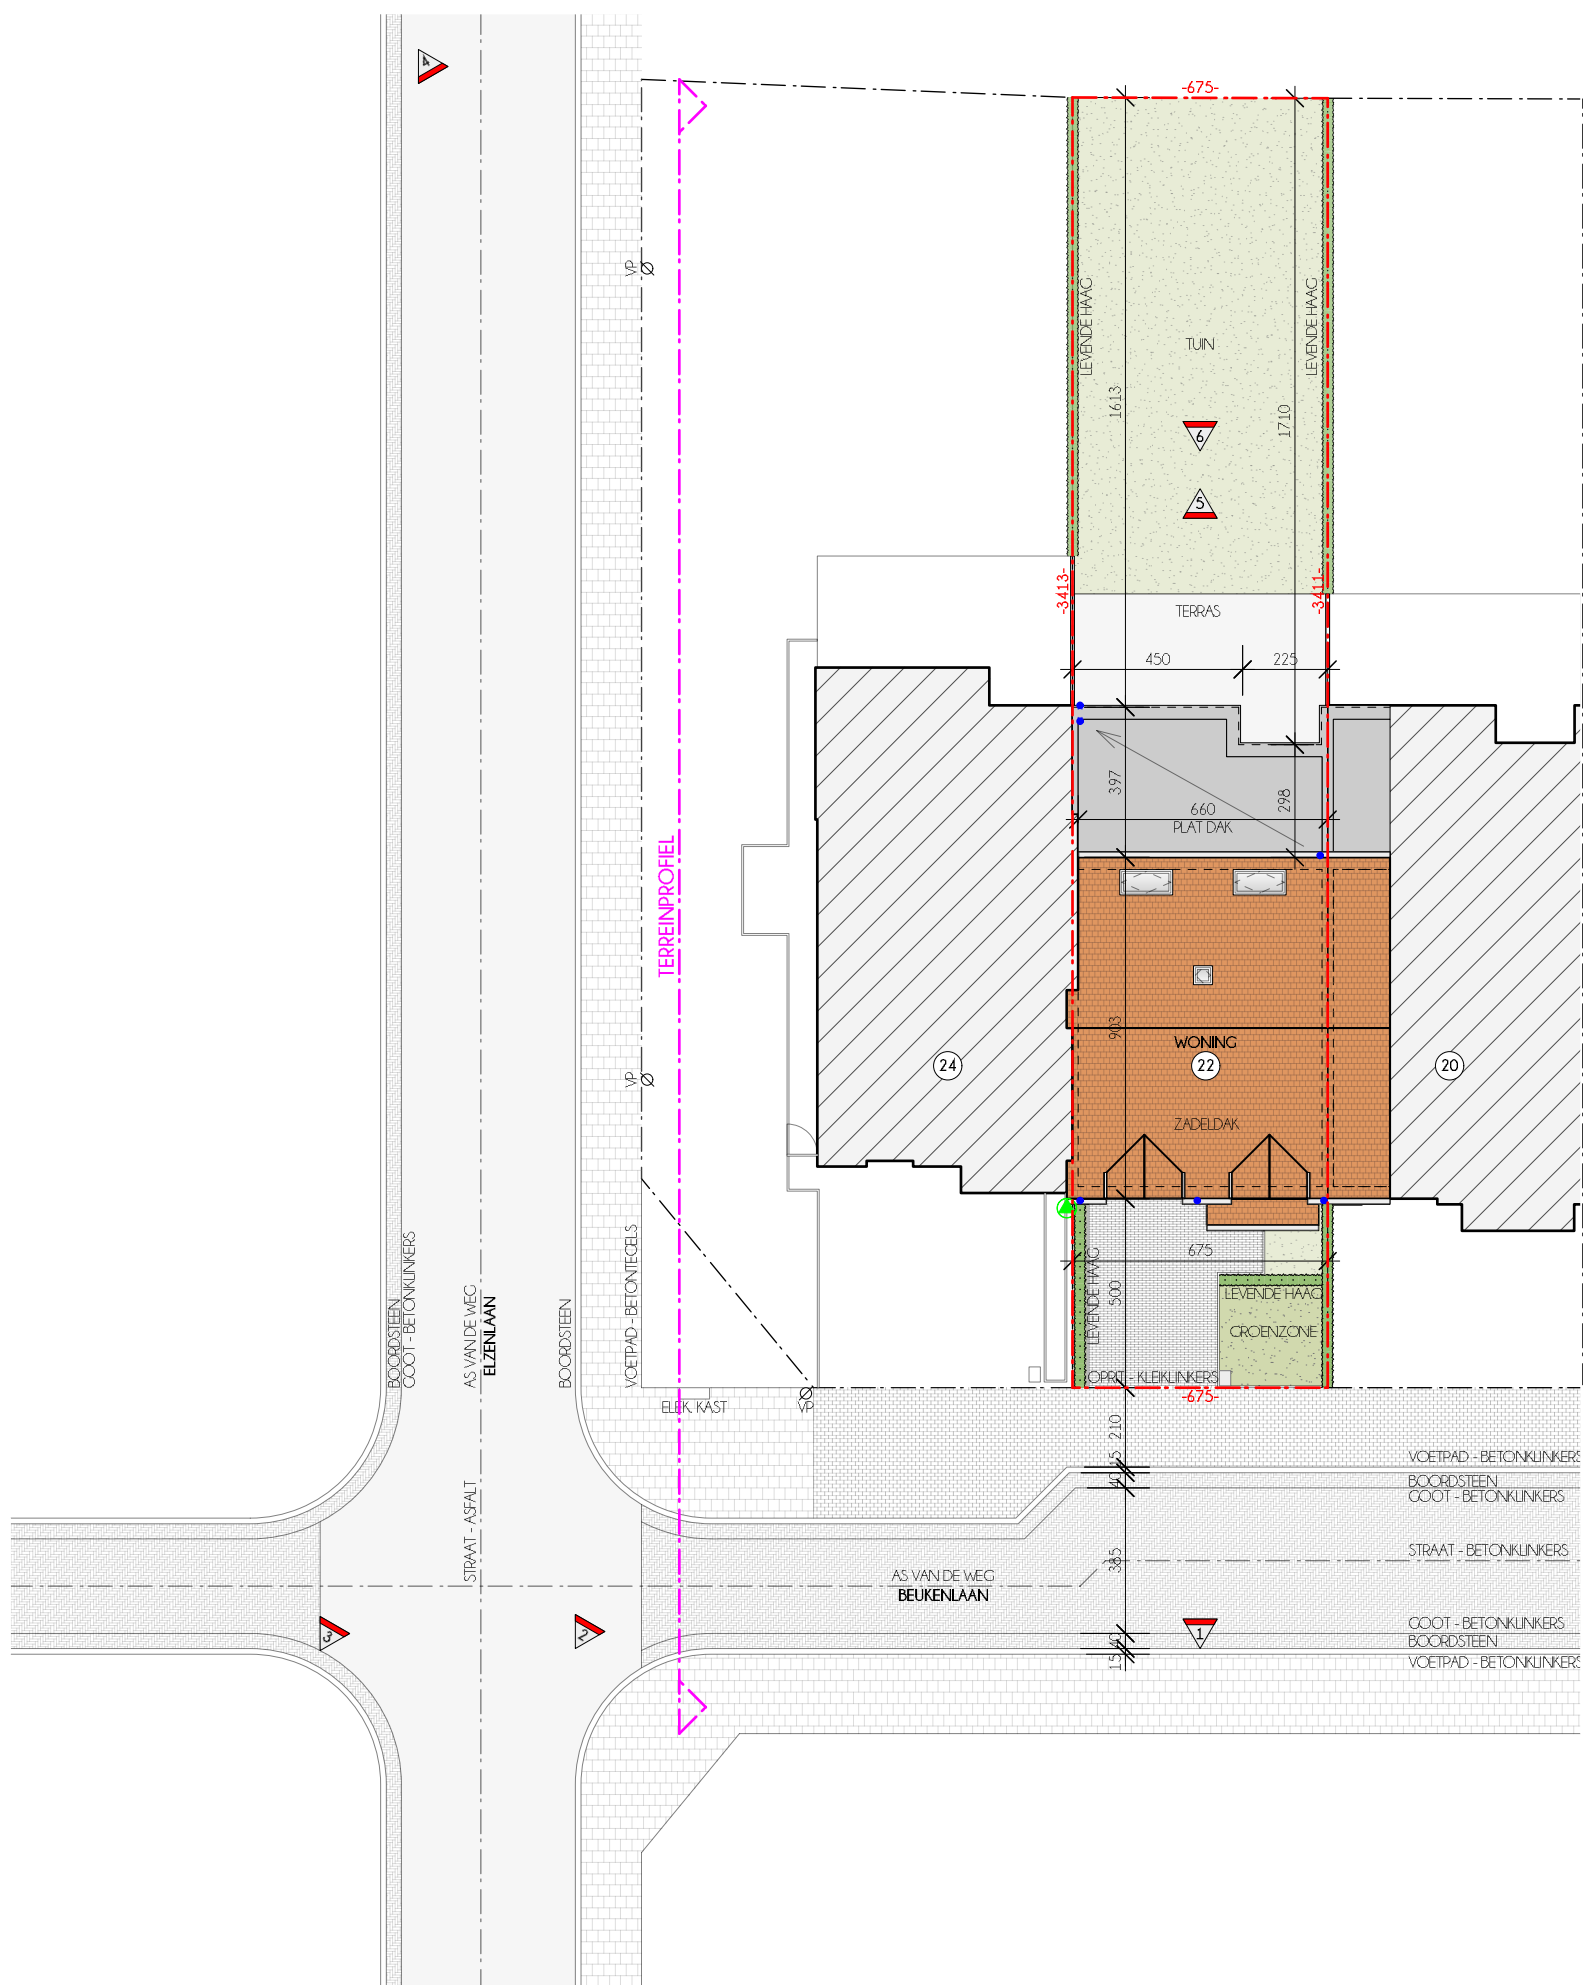

 ST. KATHARINASTRAAT 70A 2870 PUURS - SINT-AMANDS TEL 03 860 20 30 ignace@archiprof.be www.archiprof.be ONTWERPER : ARCH. IGNACE VAN GOETHEM - ZAAKVOERDER	PLANNUMMER 02	BOUWHEER	PETITJEAN - VAN GOETHEM BEUKENLAAN 22 2500 LIER	DATUM 22 APRIL 2025
				SCHAAL 1/200
BA_WONING 22_LB_01 INPLANTINGSPLAN	DOSSIERNUMMER 2339/1729	BOUWPLAATS	PETITJEAN - VAN GOETHEM BEUKENLAAN 22 2500 LIER	KADASTER AFD. 3 SECTIE F NR. 116 T3
				GETEKEND MJ