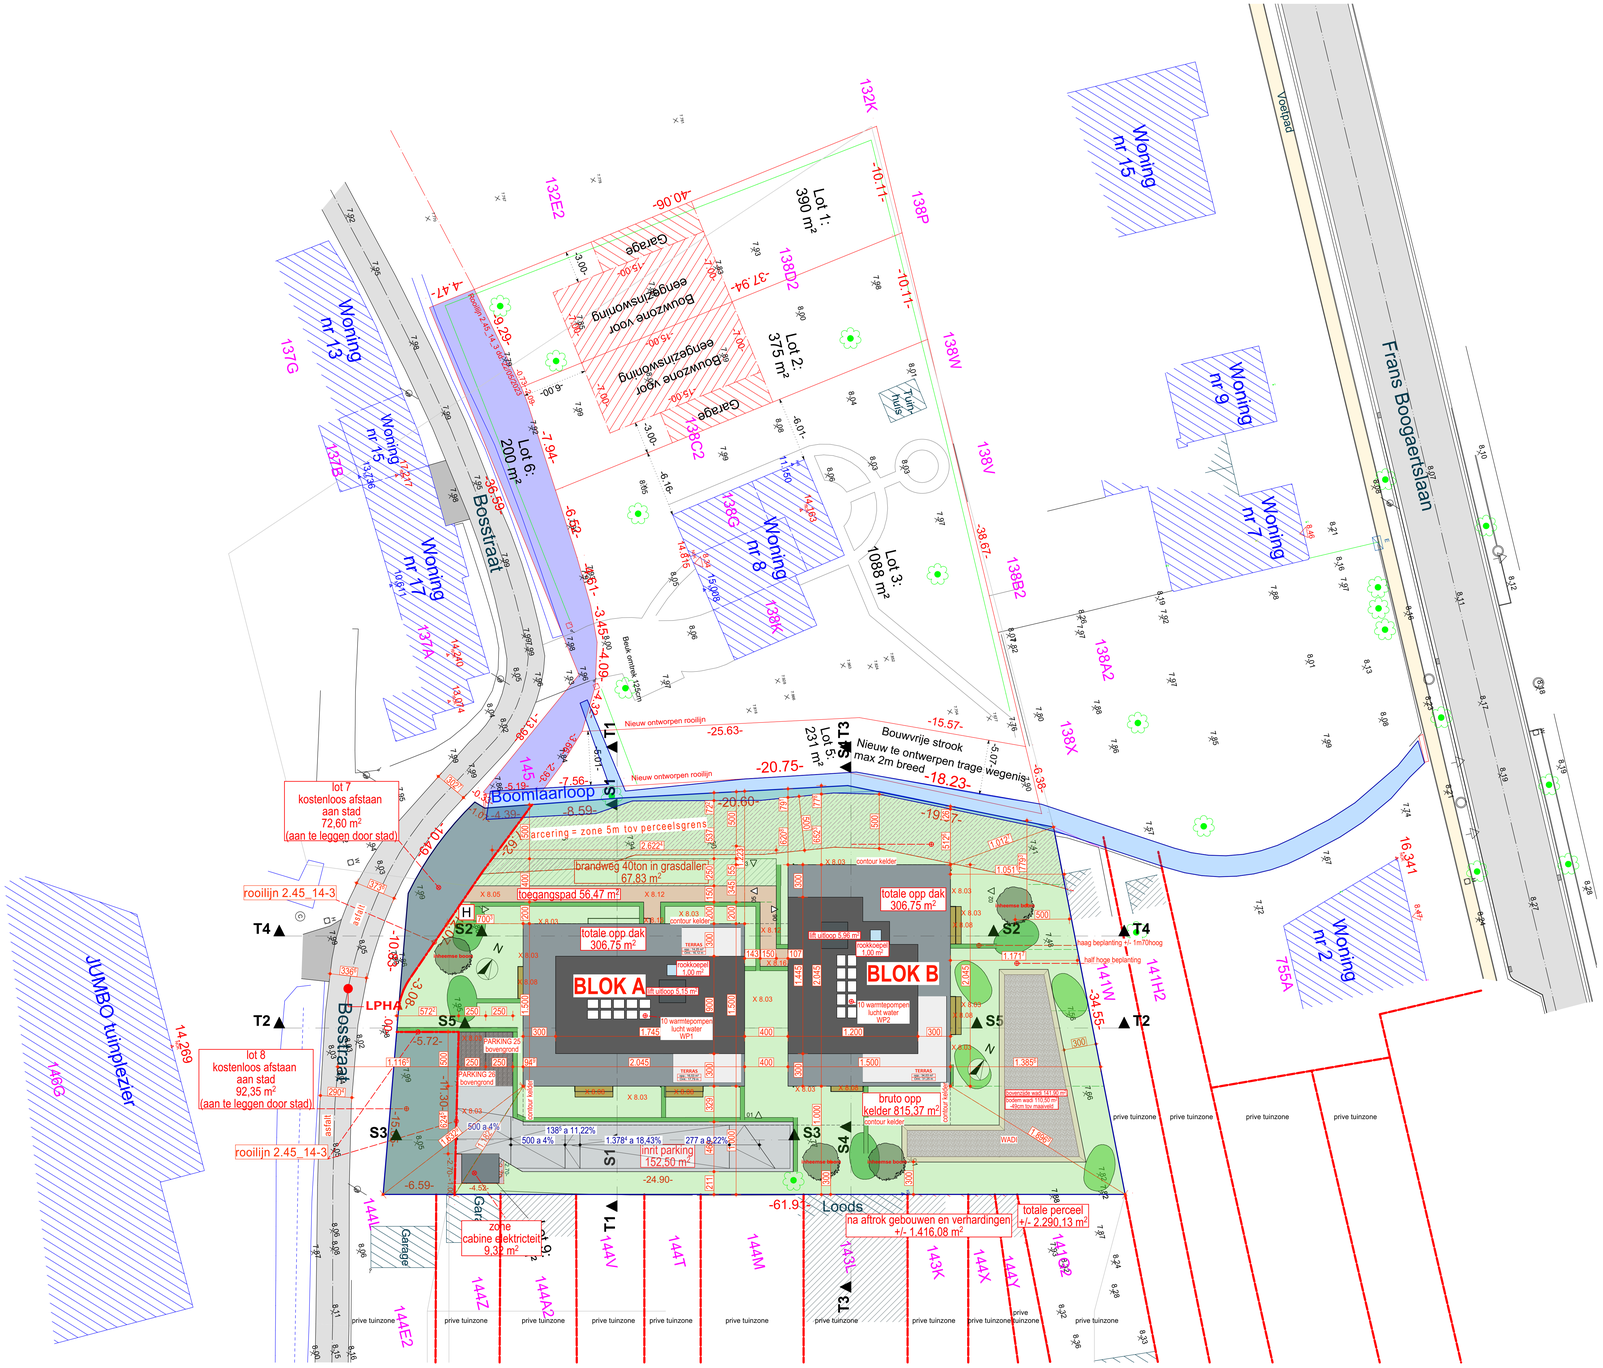


5. inplanting 1:200

versie 004/07/2025

| nr. dossier: cleo 009 | lot xx - versie 00, 4/07/2025 | werfadres: Bosstraat zn kadaster : 3e afdeling, Sectie F, nr(s) 144B2 Lier 2500 x B-2500 | wijzigingen | plan nr. |
|---|---|---|---|---|
| bureau ransit | Molenstraat 53<br>B-2520 Ranst<br>+32 (0)498 10 33 14<br>gulienrijopleiding@gmail.com | Jurgen Gulicher voor Cleoconstruct<br>Havendiklaan 7.3<br>Vilvoorde | A<br>B<br>C<br>D<br>E<br>F<br>G<br>H | I_N_01 |