


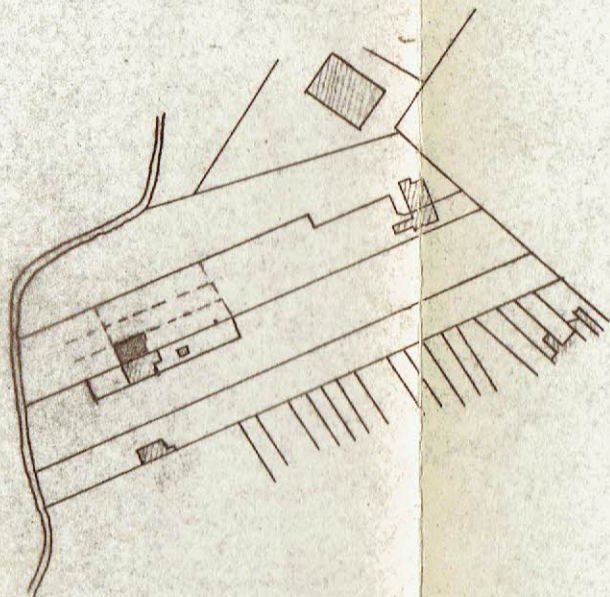

KADASTERPLAN

SCHAAL 1:2.500

MATERIALEN

KROONL. = GEW. WIT BETON

DAKBEDEKKING = NATUURLEIKL. ASBESTCEMENTLEIEN

PLINTEN + DORPELS = BL. HARDST.

RAMEN HOOFDGEV. + ACHTERGEV. (EETPL.) = ALUMINIUM

RAMEN + DEUREN = HOUT TE SCHILD.


VOORGEVEL -

DONKERKL. KLAMPST.

REGELM. BREUKST.

ACHTERGEVEL -

UITGEZOCHTE MACHIENST.

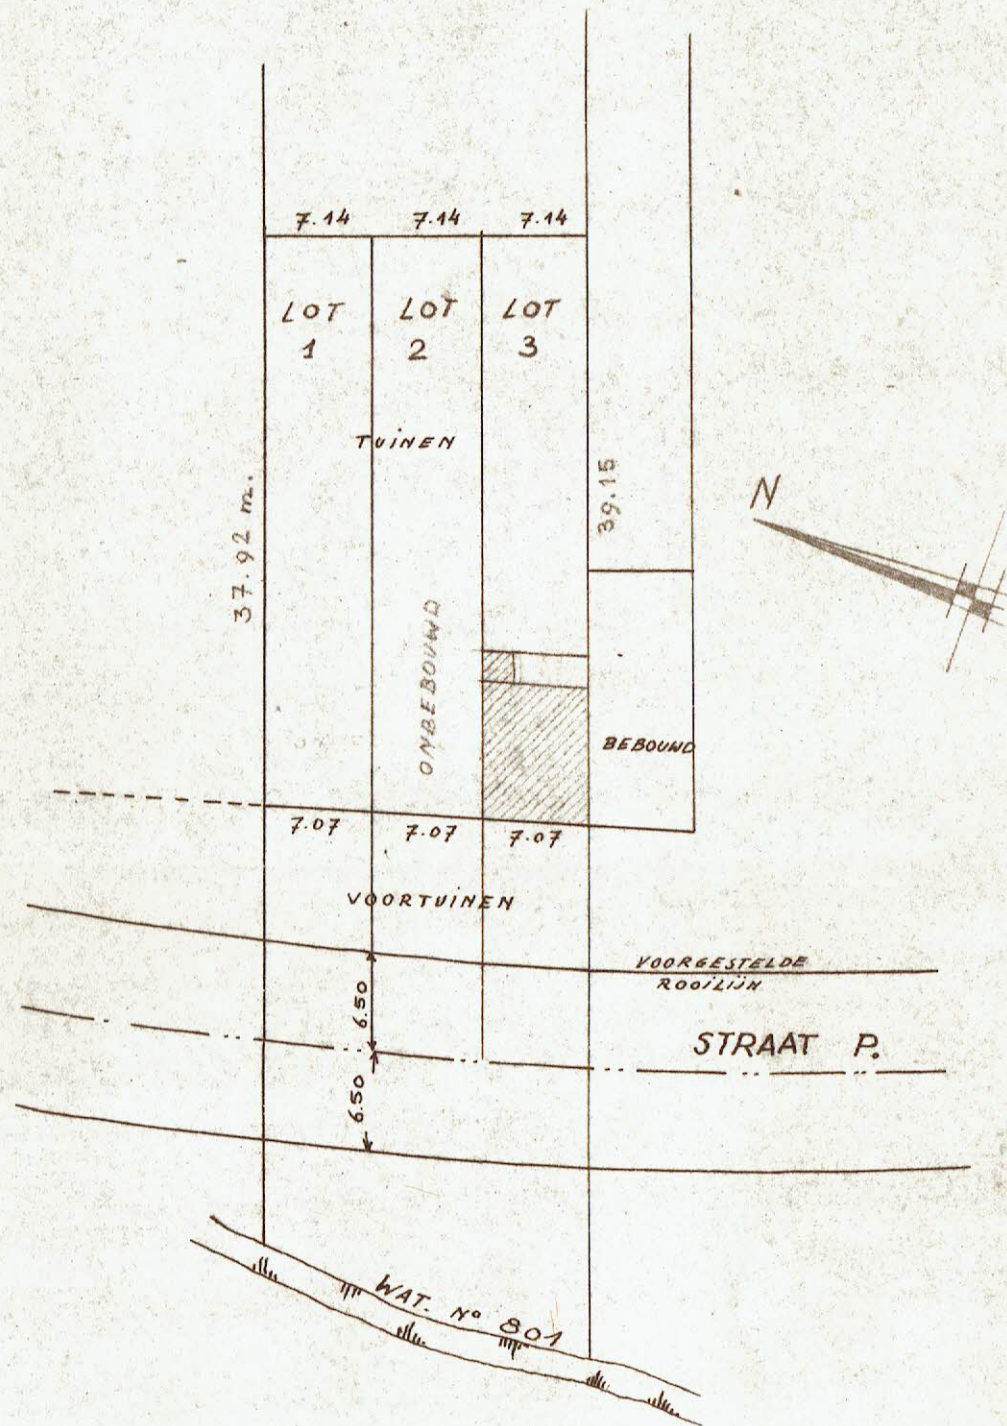

INPLANTINGSPLAN

SCHAAL 1/500