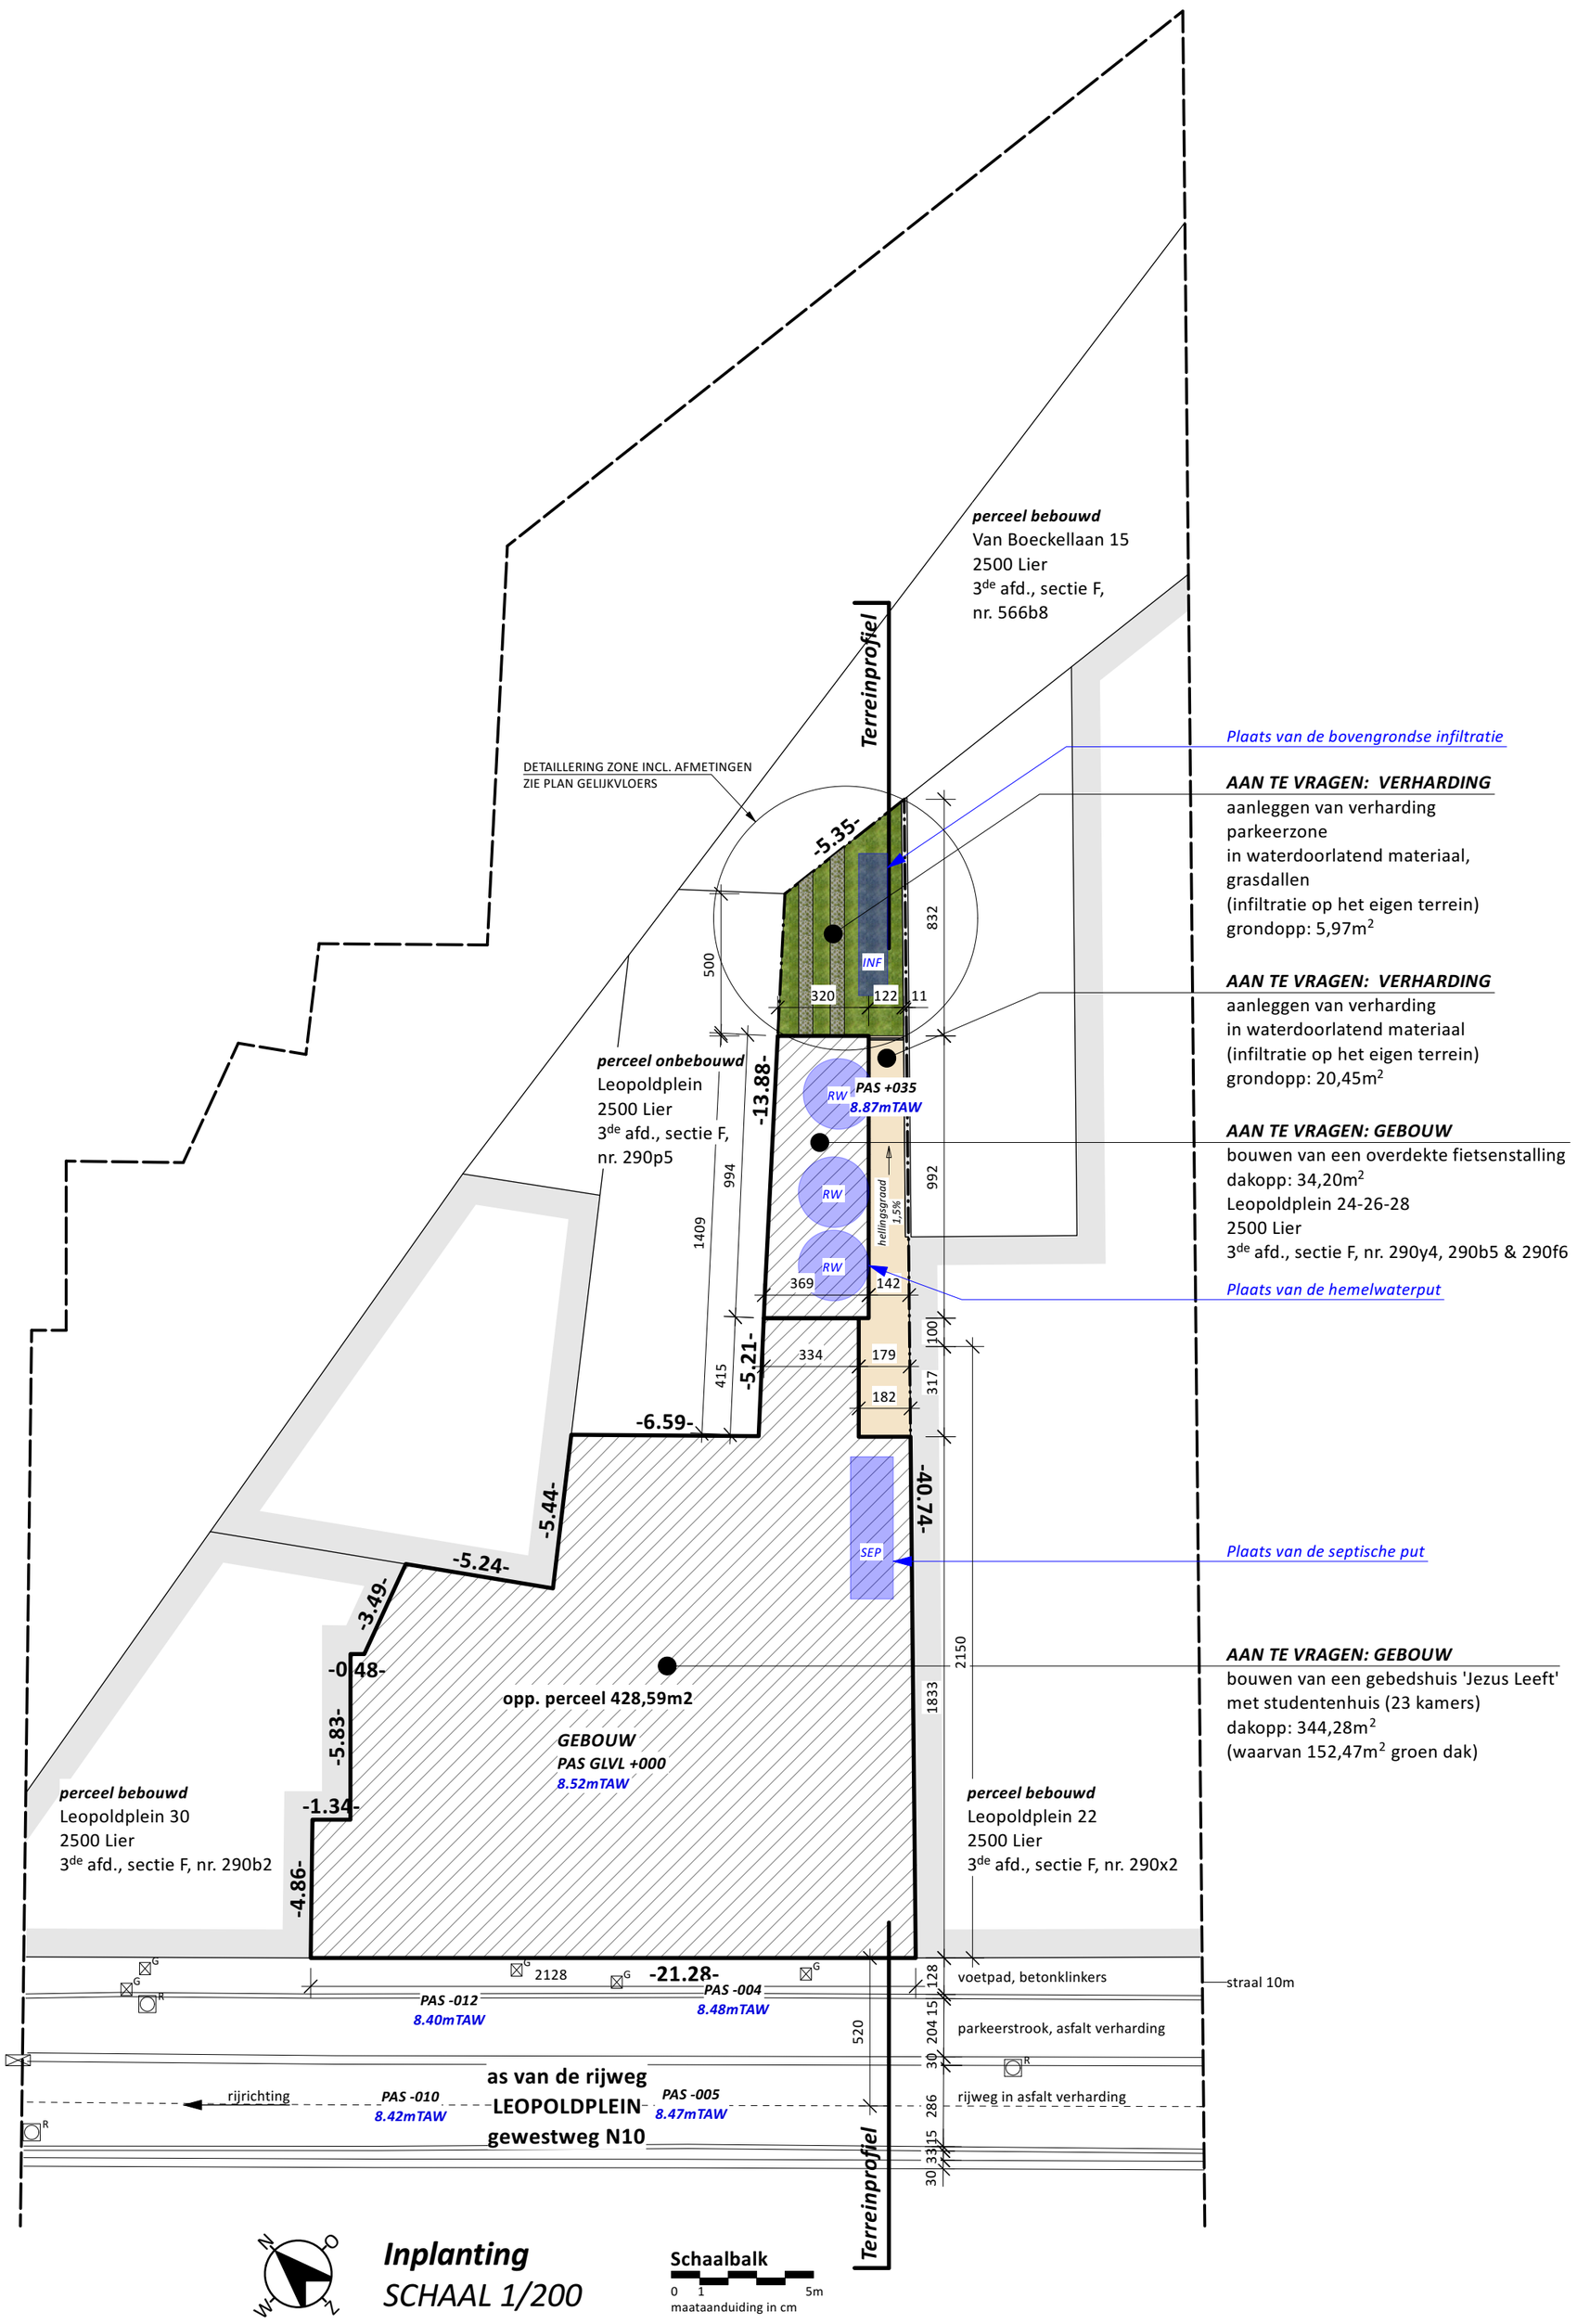

GEVELMATERIALEN

1. GEVELSTEEN :	*1a. grijs genuanceerde gevelsteen*
	1b. bruin genuanceerde gevelsteen
	1c. bruin genuanceerde gevelsteen
2. GEVELBEKLEDING :	*2a. donkere gevelbeplating*
	2b. leien - donkere kleur
3. SCHRIJNWERK :	*3a. alu - donkere kleur*
4. DORPELS :	*4a. arduin*
	4b. alu - donkere kleur
5. BALUSTRADE:	*5a. veiligheidsglas - transparant*
	5b. alu - donkere kleur
6. REGENAFVOER EN GOOT :	*6a. ingewerkt in gevelvlak - alu bekleding - kleur idem schrijnwerk*
7. DAKRAND :	*7a. alu - donkere kleur*
8. DAKBEDEKKING:	*8a. vlakke pan - donkere kleur*
	8b. leien - donkere kleur

LEGENDE

- bestaande openingen te dichten
- bestaande delen te slopen
- beton
- isolatie thermisch
- isolatie akoestisch
- betonblok
- gevelsteen
- snelbouw
- draagstructuur
- isolerende steen
- schacht
- vochtkering

+000 aanduiding pas

rm rookmelder

LEGENDE BRANDWEER

lp 0.0m looplijnafstand

evacuatiewegen

compartiment

haspel / brandblusapparaat

nooduitgangen/uitgangen

INPLANTING

- bovengrondse infrastructuur aanwezig op het openbaar domein binnen een straal van 10 meter: ■ verlichtingspaal ☐ elektriciteitspaal ■ verkeersbord ☐ hydrant
- nutsvoorzieningen aanwezig: ■ drinkwater ■ telefoon ■ distributie ☐ gas ■ riolering ■ elektriciteit ■ ondergronds ☐ bovengronds
- bomen op het terrein: ☐ aanwezig ■ niet aanwezig
- bomen of beplantingen op het openbaar terrein: ☐ aanwezig ■ niet aanwezig
- erfdienstbaarheden: ☐ aanwezig ■ niet aanwezig
- bestaande verharding: ☐ aanwezig ■ niet aanwezig
- bestaande bebouwing: ■ aanwezig ☐ niet aanwezig
- te slopen bebouwing: ■ aanwezig ☐ niet aanwezig
- niveau gelijkvloers t.o.v. straatas : +005

LEGENDE INPLANTING

- nieuw aan te vragen bebouwing
- bestaande bebouwing
- aan te vragen verharding - waterdoorlatend
- aan te vragen verharding - afwaterend
- aan te vragen verharding - niet waterdoorlatend
- groen begroeiing te verwijderen
- grondafstand

LP bestaande lichtpaal

VB bestaand verkeersbord

EP bestaande elektriciteitpaal

PAS -015 niveaupas

F1 kijkrichting foto

G deksel gasleiding

R deksel riolering

bestaande bomen

H20

www.inarto-architecten.be - info@inarto-architecten.be
Maatschappelijke zetel : Sint Jobsstraat 214 - 2200 Herentals - 014/71 74 78
Inarto Architecten - Multiprofessionele Architectenvennootschap - burgerlijke vennootschap met de handelsvorm cv

inarto Architecten cv