


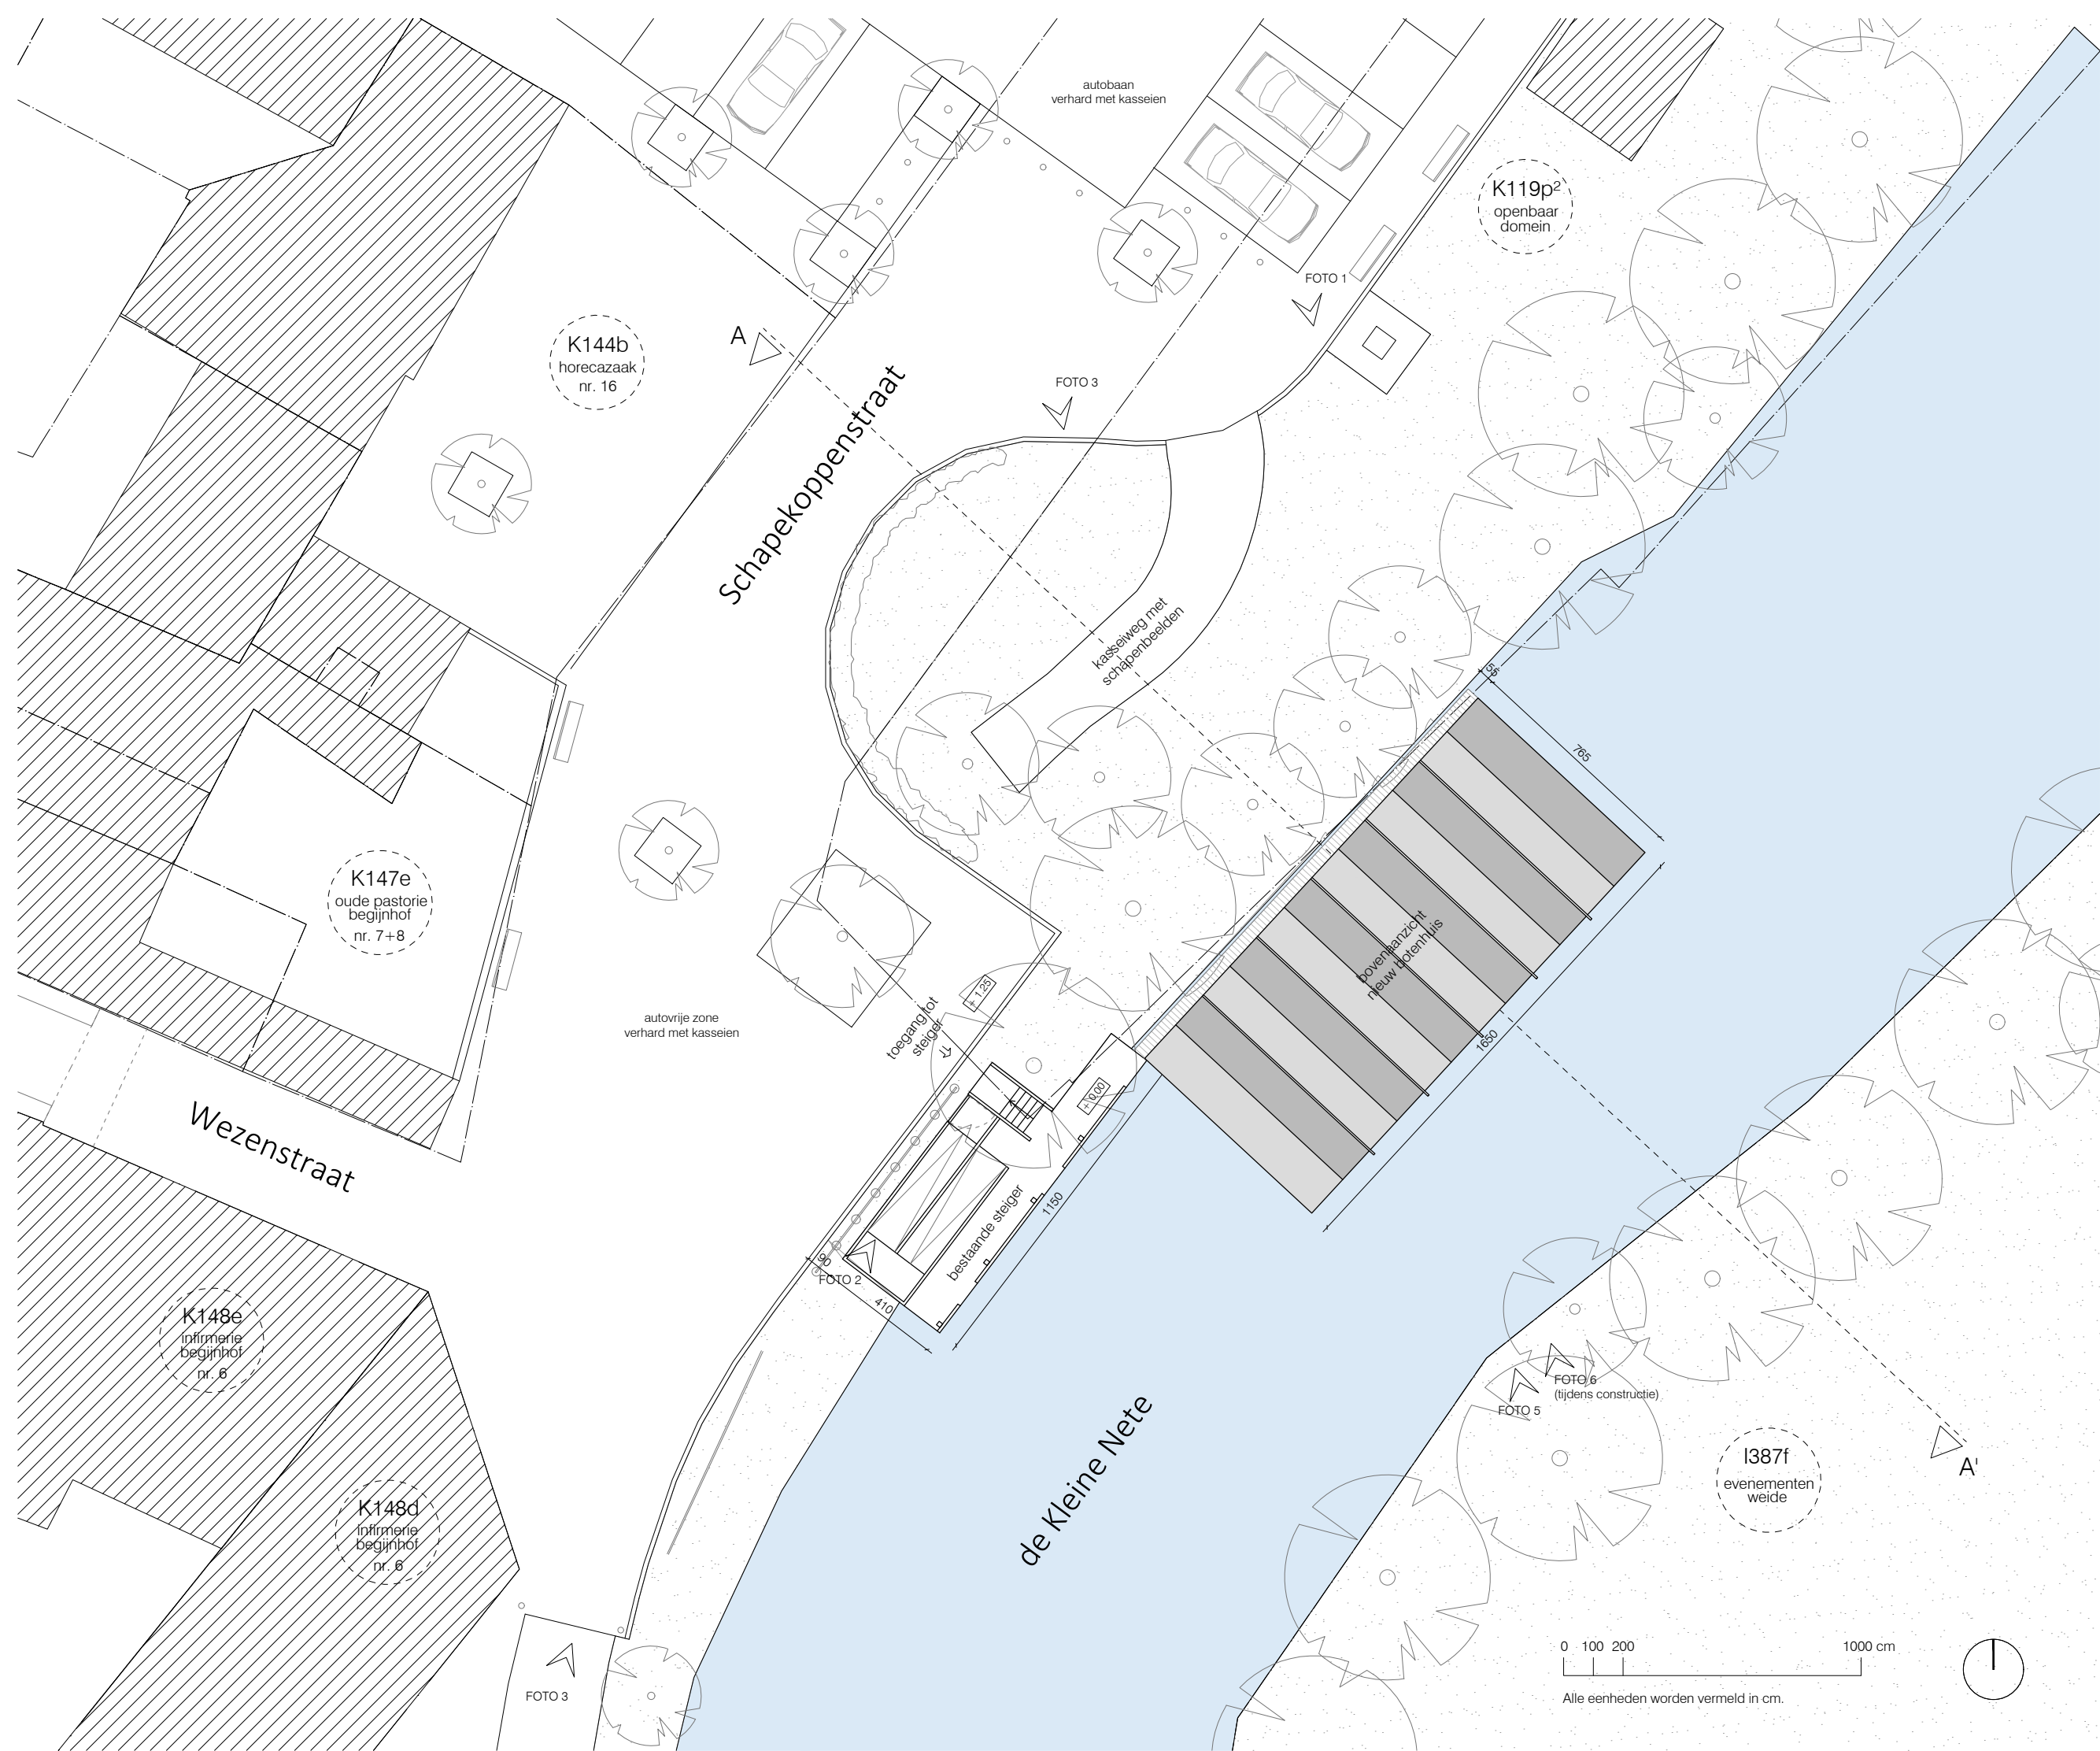

Project

S032 BOTENHUIS LIER

Bouwheer

De Koninklijke Moedige Bootvissers vzw
Ringenhofweg 120
2500 Lier
T +32 (0)3 480 80 75
E koninklijke.moedige.bootvissers@telenet.be

Locatie

Schapekoppenstraat 12
2500 Lier

Architect

SOPHIE VAN NOTEN ARCHITECT BV
Anselmostraat 66
B-2018 Antwerpen
T +32 3 369 96 40
E sophie@sophievannoten.be

Tekening

Inplanting

Bestaande toestand

Fase: BA
Datum: 30/07/2025
Schaal: 1:200
Formaat: A3
Nummer: 5/24