




SA16

Sint-Antoniusslaan 16 - 2500 Lier
Lambrecht - De Koninck

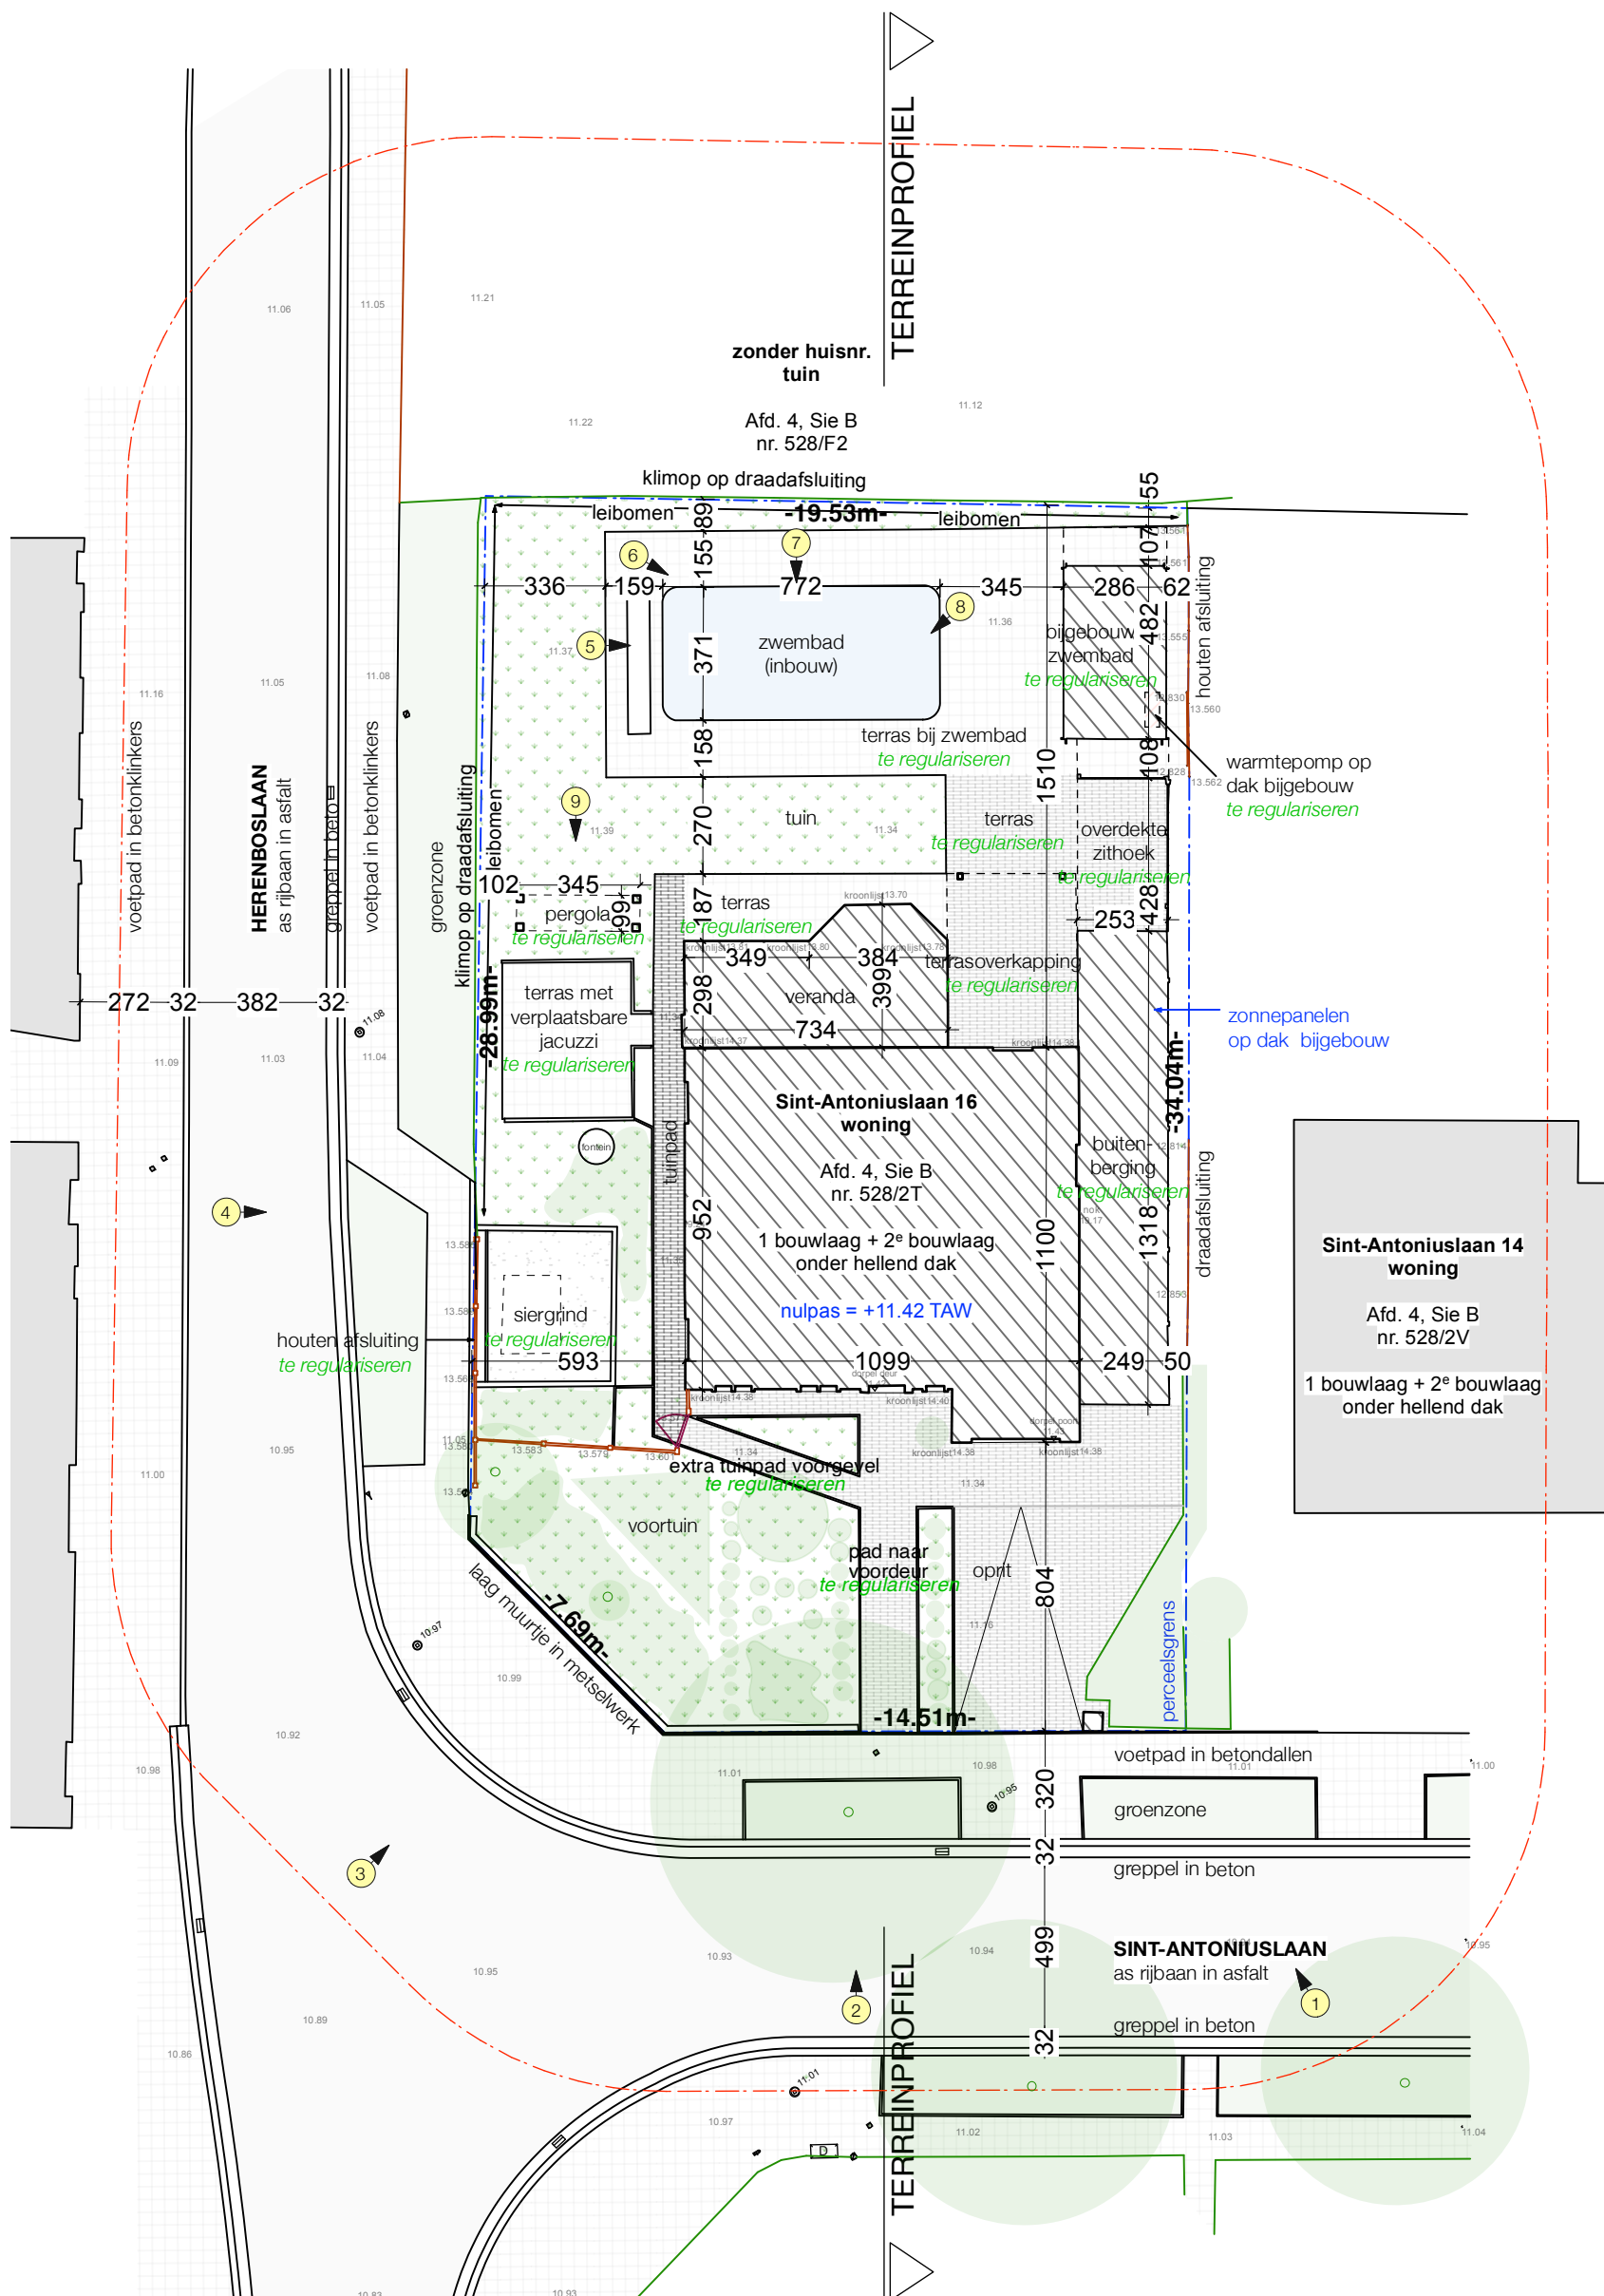

INPLANTINGSPLAN
(bestaande toestand)



schaal 1/200
15/08/2025