




SA16

Sint-Antoniuslaan 16 - 2500 Lier
Lambrecht - De Koninck

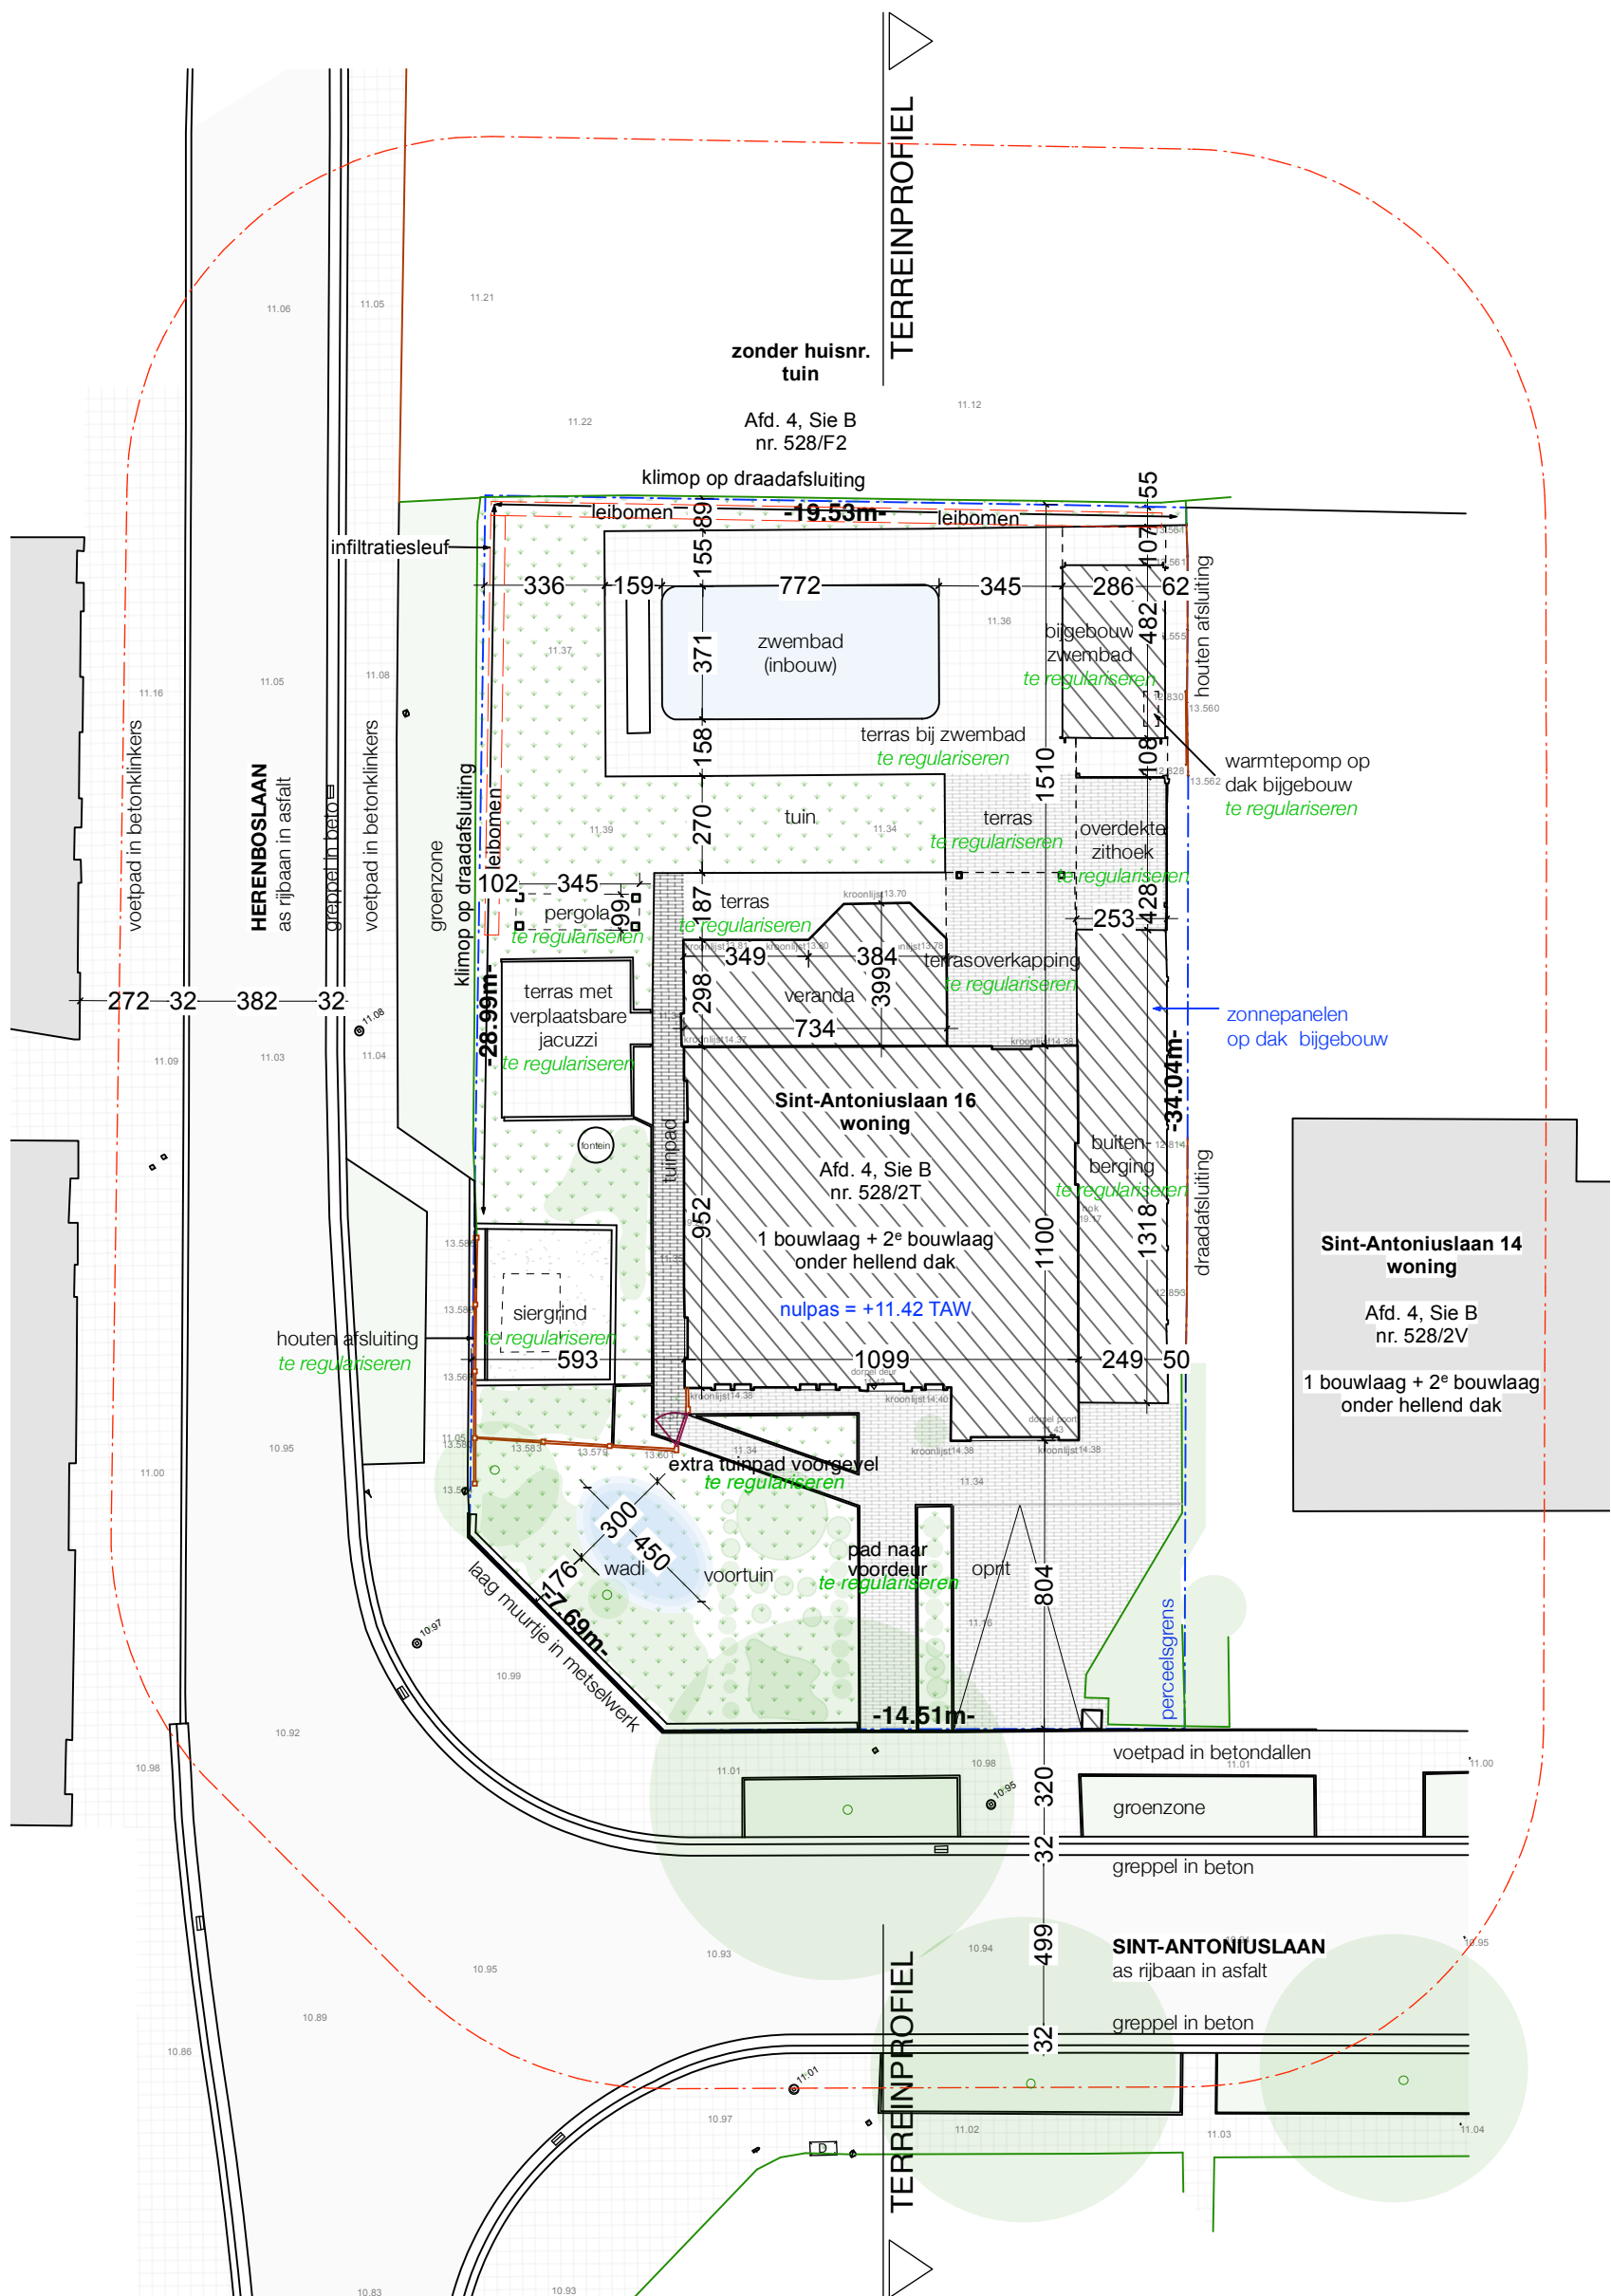

INPLANTINGSPLAN
(nieuwe toestand)

0 2 4 10 m

schaal 1/200
15/08/2025