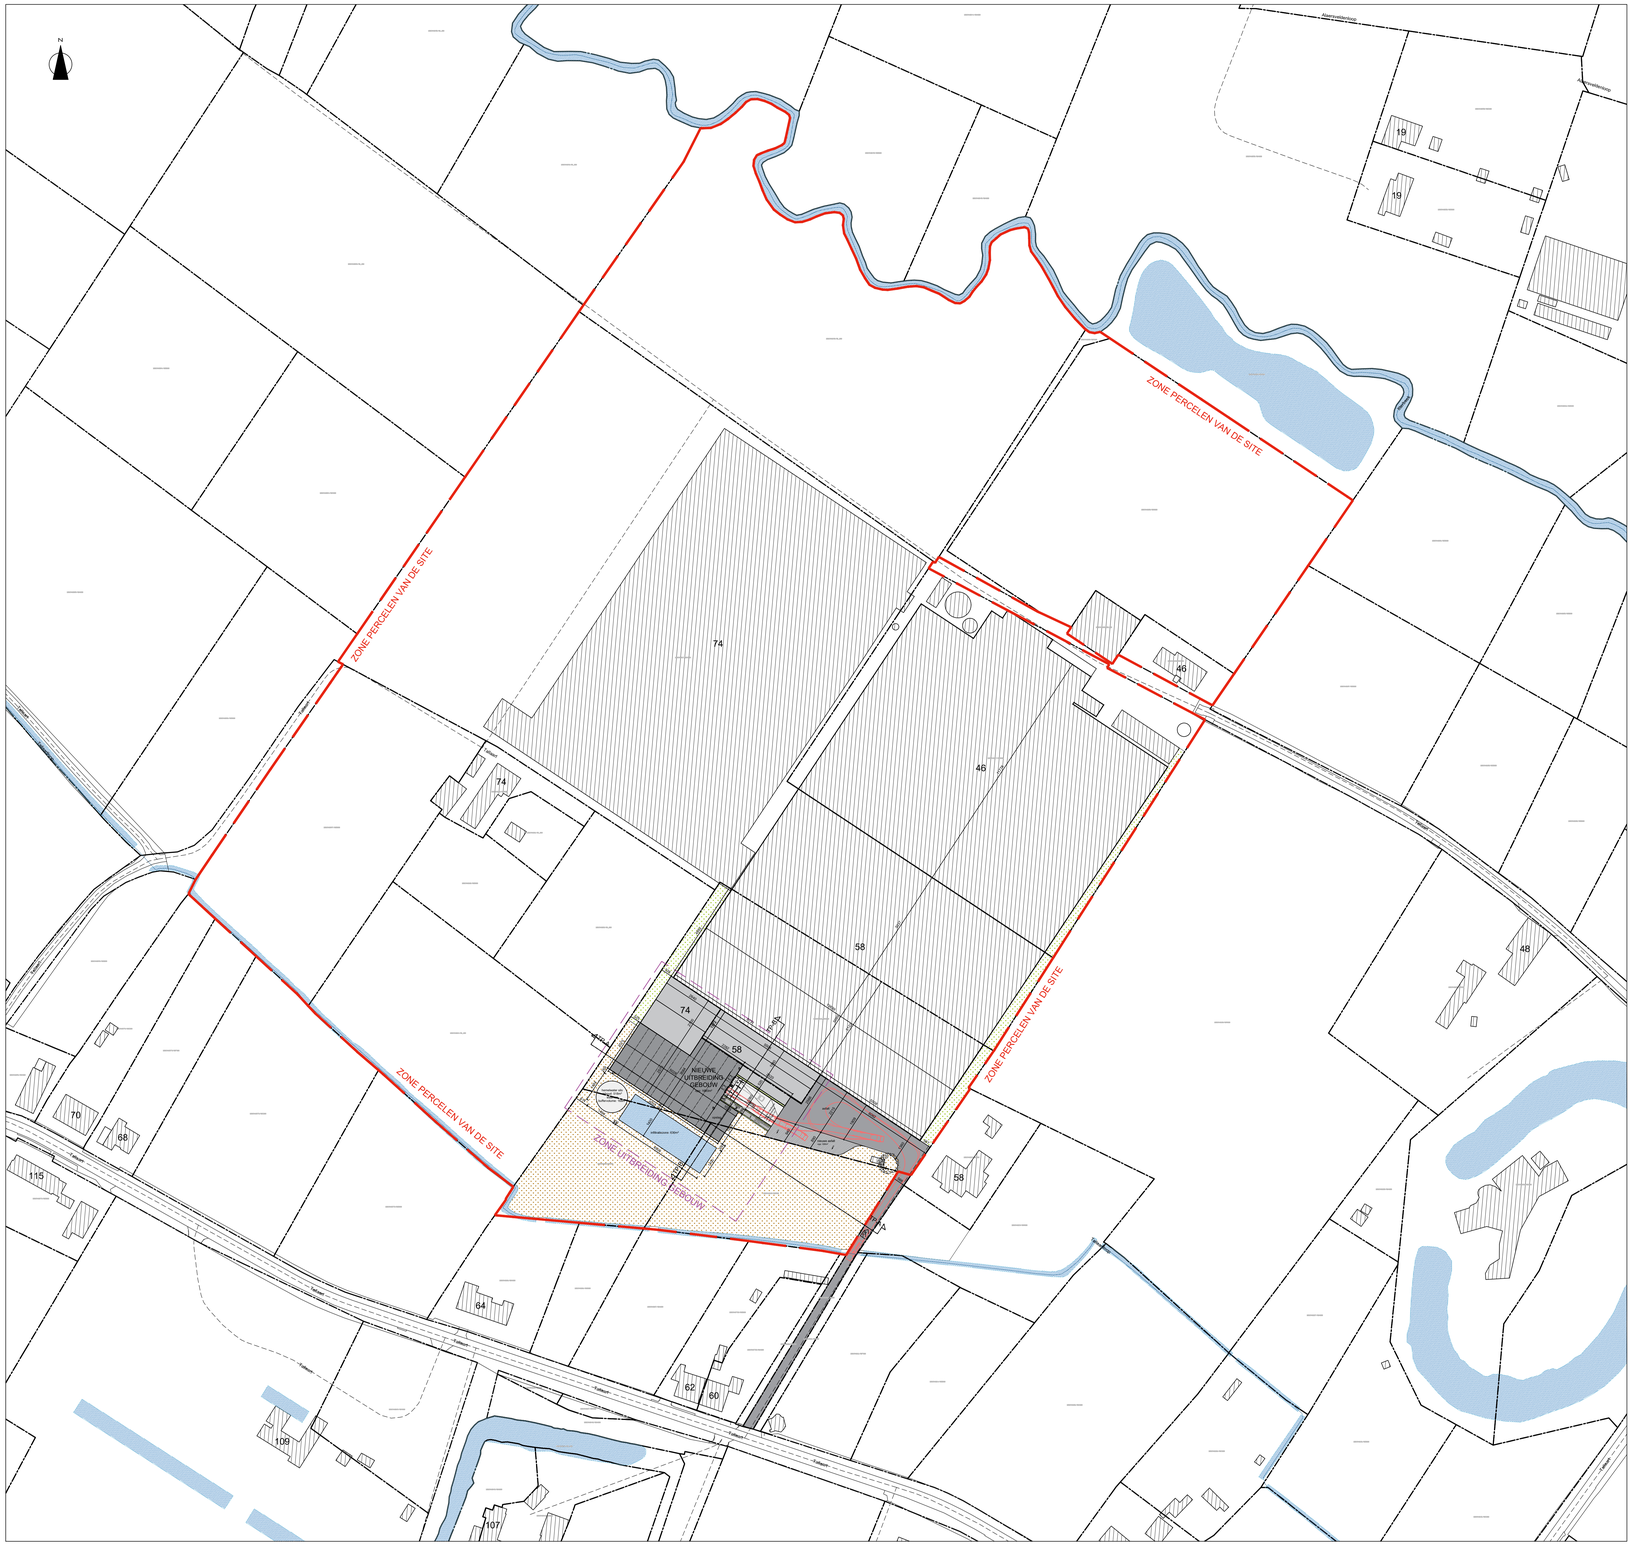


# Inplantingsplan - nieuwe toestand

Schaal: 1/1000

JE TEKENPLANT BV - Lier Tallaart 2025-1159 - D-R4-2 (Permeëbel_2025-119.dwg)

| INDEX | DATUM | OMSCHRIJVING | TEKENAAR |
|---|---|---|---|
| | | Veiligheidscoördinator Ontwerp | |
| | | Veiligheidscoördinator Verwezenlijking | |
| | | Gecumuleerde Netto Vloeroppervlakte | |
| | | Gecumuleerde Bruto Vloeroppervlakte beschermd volume | |

## Omgevingsvergunning-aanvraag

uitbreiding gebouw + serrecomplex

**Plan** Inplantingsplan - Nieuwe Toestand

1:500 5:25m 1 5:25m

1/1000

**Bouwplaats**

Tallaart 58-74
2500 Lier
4e afd., sectie A, nr. 0115/00A000 & nr. 0115/00B000
& nr. 0116/00B000

**Opdrachtgever**

KONAPLANT BV
Koningshooikt
2500 Lier

**Architect**

Architeam bv
Multidisciplinaire architectenvennootschap
Pieter Dekeyzer
Gilbert Vandenbroeck
Hardy Vandoffel
Rik Liekens
Bedrijvencentrum De Matt
Leuvensesteenweg 350
3190 Boortmeerbeek
015 513 024

ARCHITEAM

2/7/11/2025

03

2025.119

TEKENAAR: TK