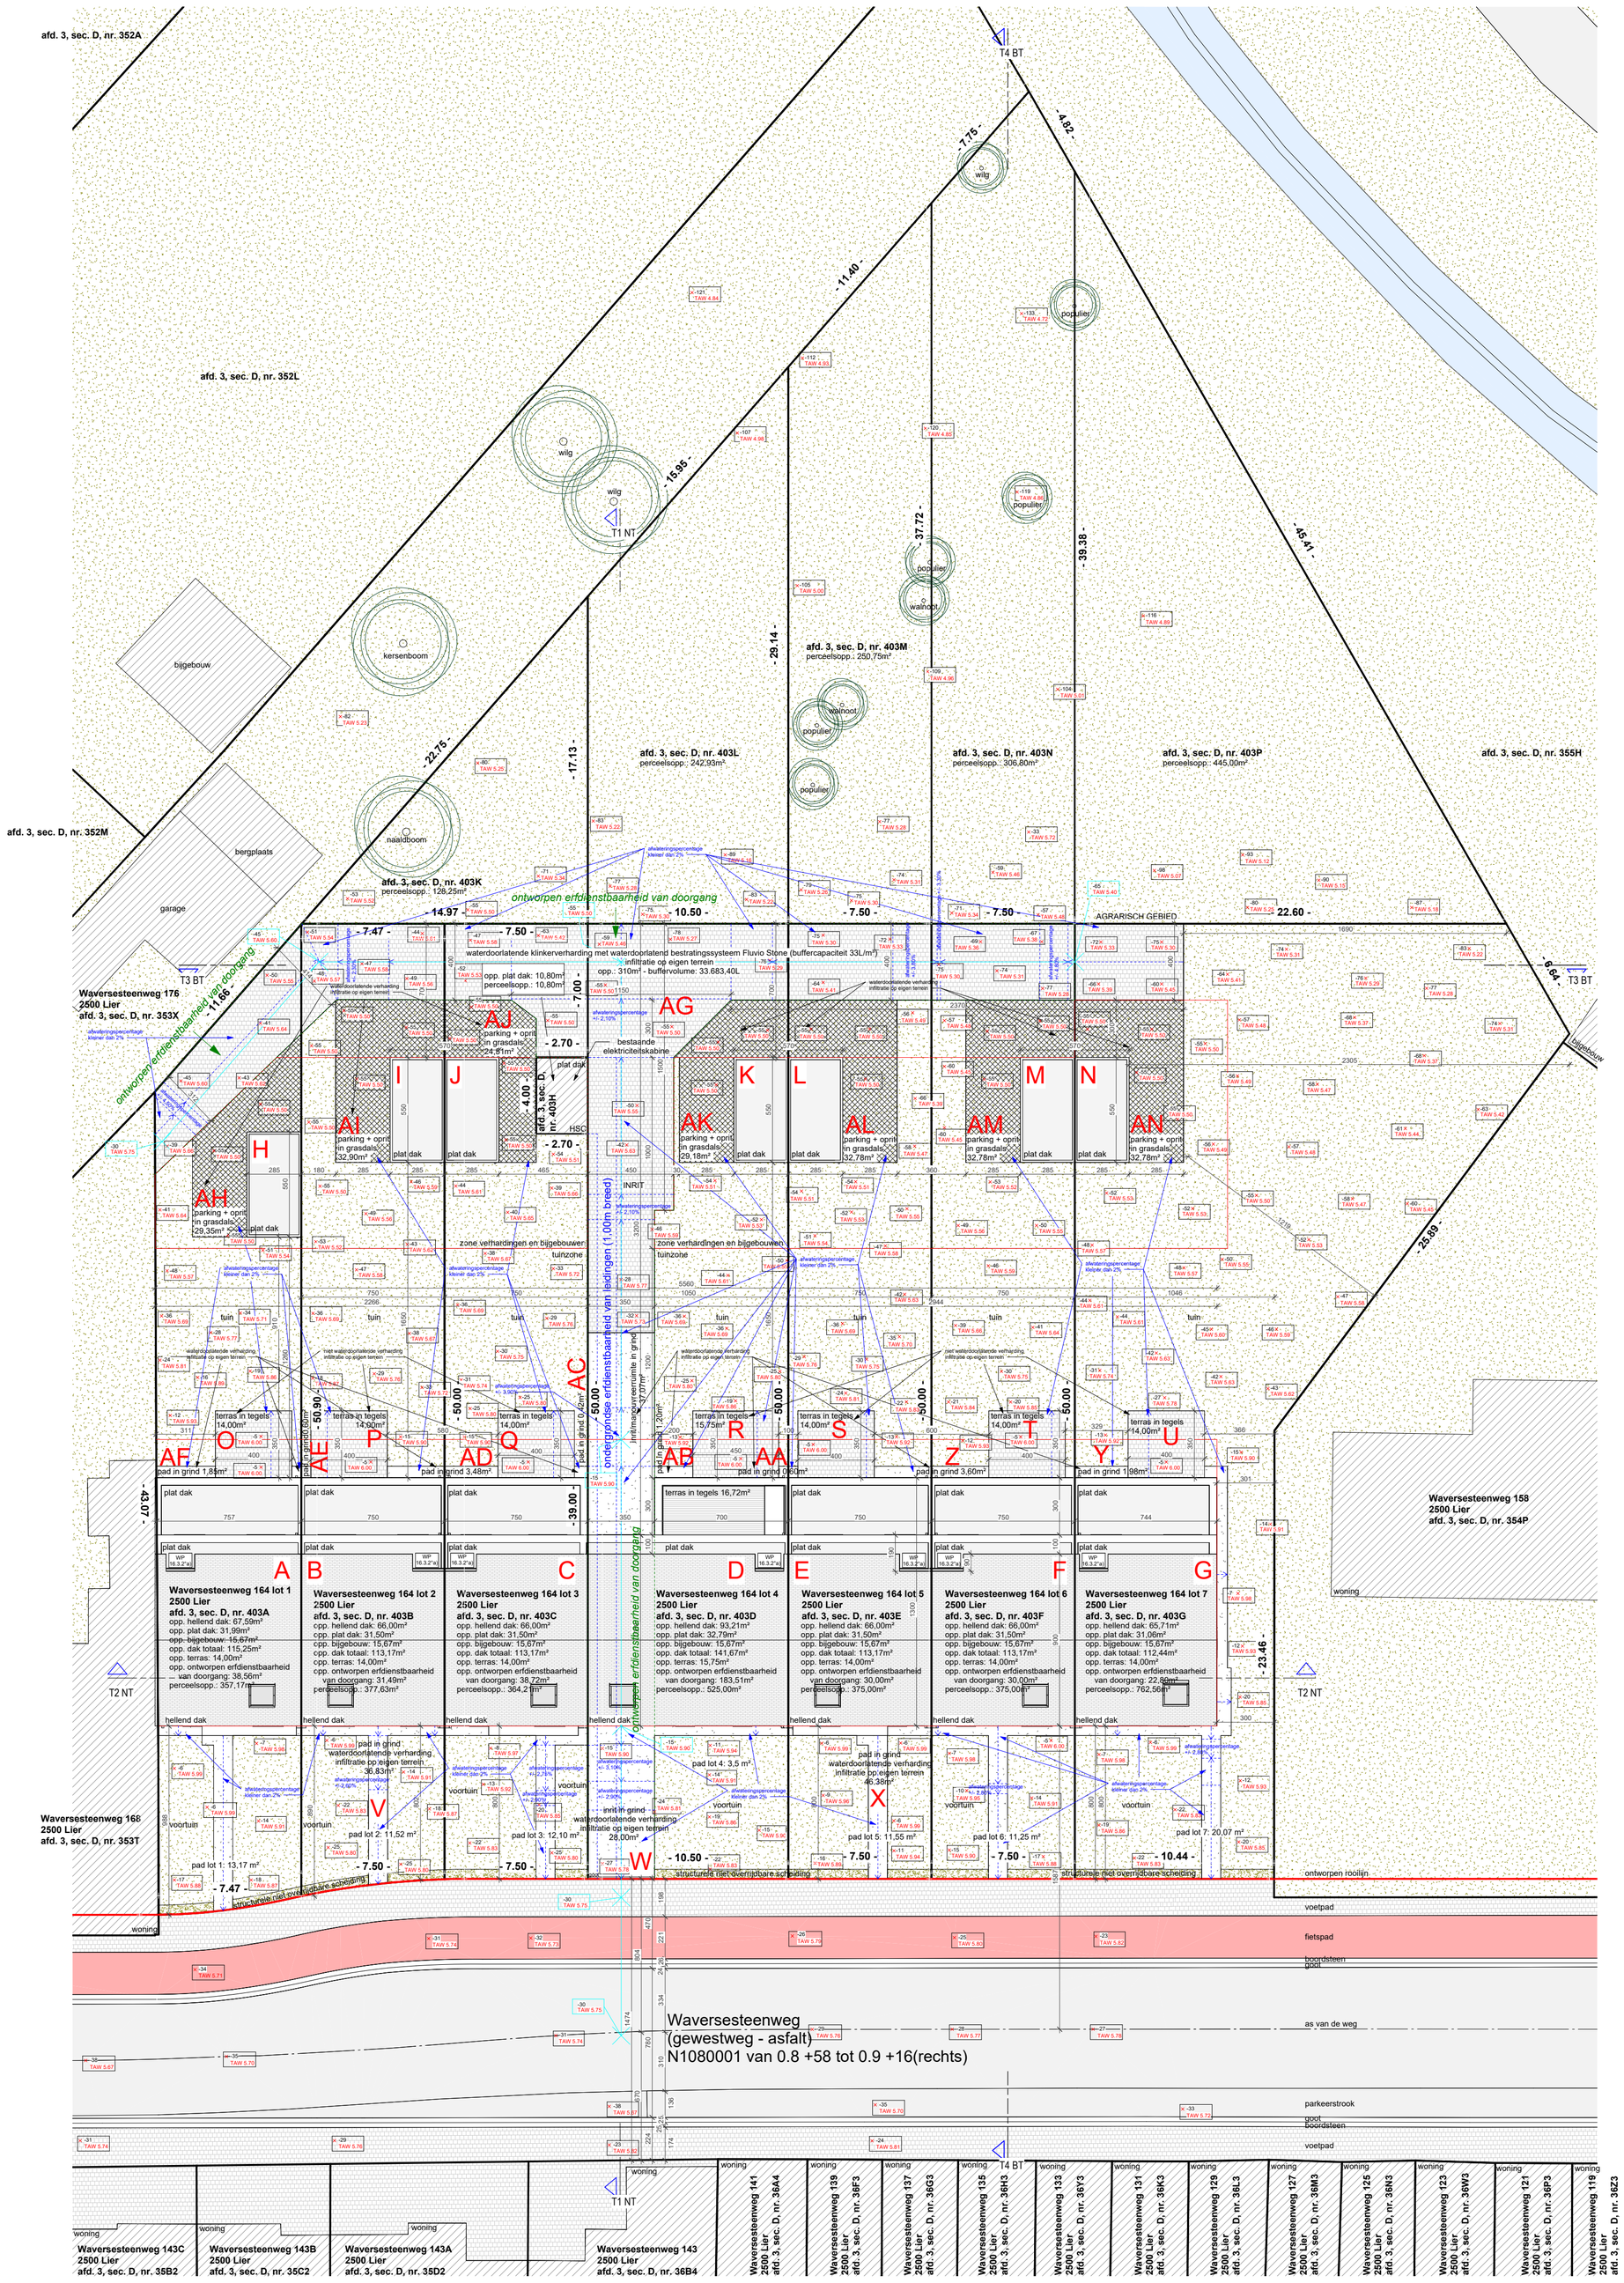

INPLANTINGSPLAN NT

BA 2024.14.REY.LIE | **BLADNR** [A1] | **DATUM** 30-01-2026 | **SCHAAL** 1:200

Mossoux Architecten BV | Baanvelden 4 | B-2860 Sint-Katelijne-Waver | +32(0)15 55 40 86 | www.mossouxarchitecten.be | info@mossouxarchitecten.be
Deze tekeningen blijven eigendom van Mossoux Architecten, niets hiervan mag gekopieerd, vermenigvuldigd of uitgevoerd worden zonder schriftelijke toelating van de architect.