BOUWEN VAN TWEE WONINGEN
LOT 3 & 4
Bernard Van Hoolstraat, Lier
4de afd. Koningshooikt, Sie B, nr. 586e, 587f, 588g, 591d
Lot 3: +/- 344 m2
Lot 4: +/- 346 m2

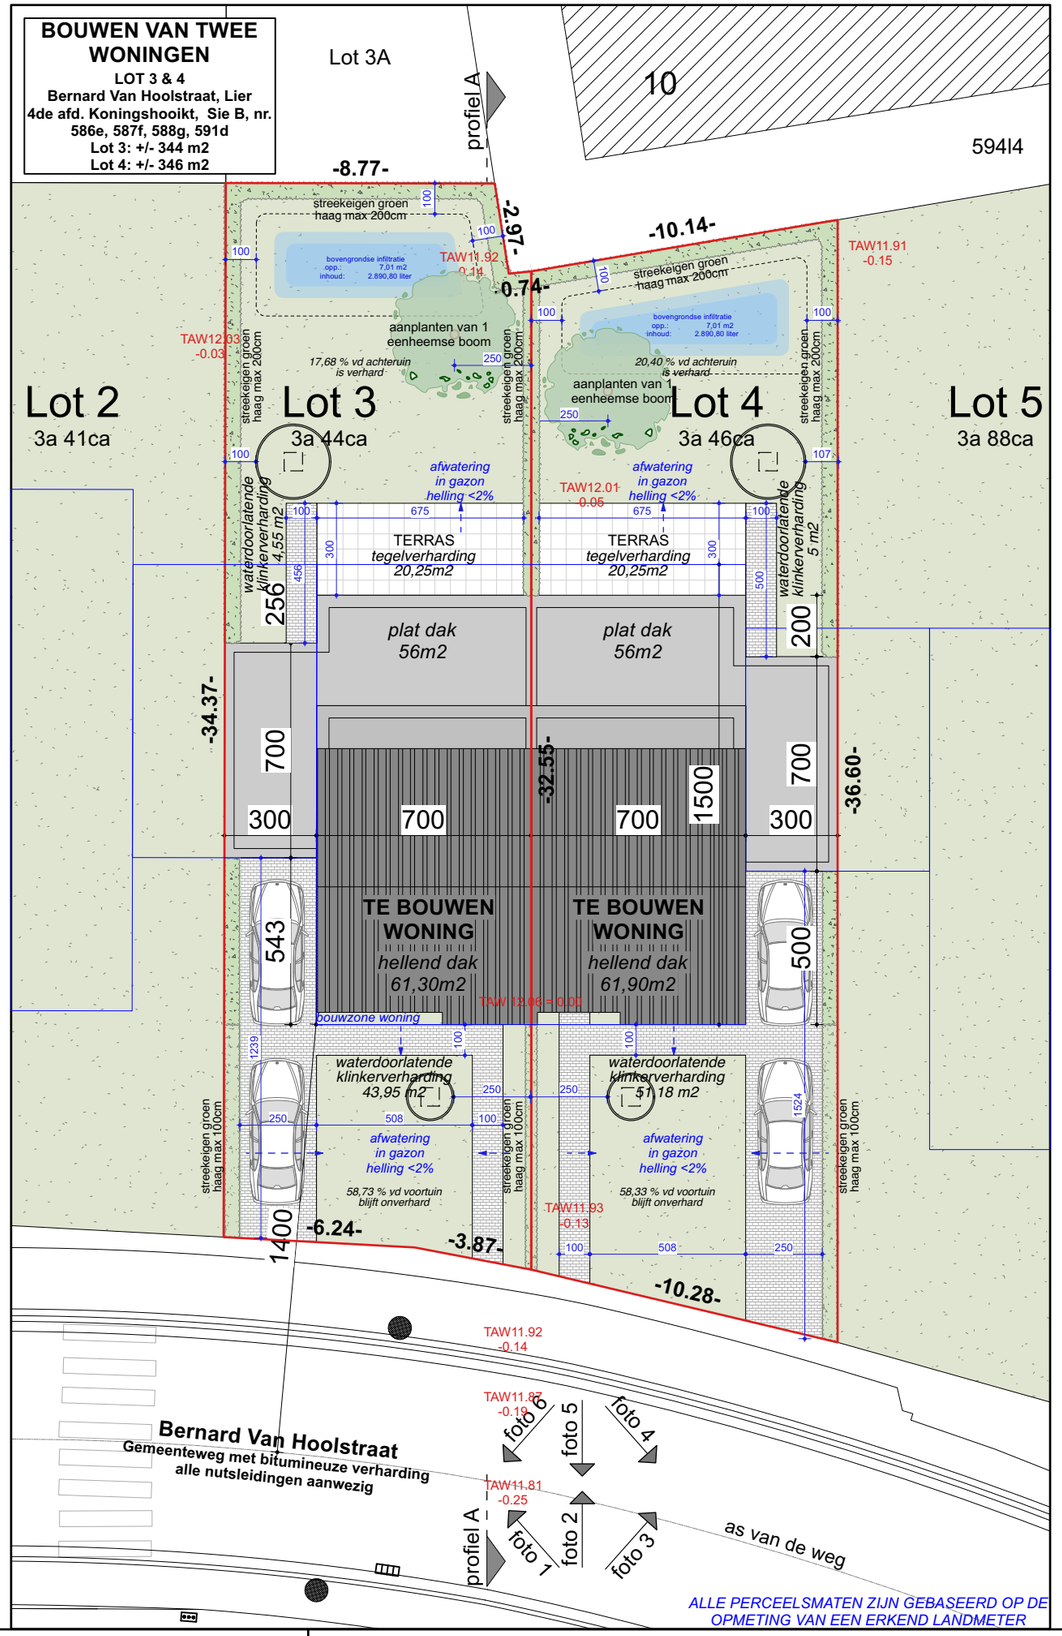

JS architecten Jacobs-Sneyers
Neerstraat 27
B-3980 Tessenderlo-Ham
T 013 67 50 53

Bouwen van 2 woningen

BA_Lot 3 & 4_I_N_003_Inplanting

Schaal 1/200

0 2 4 8