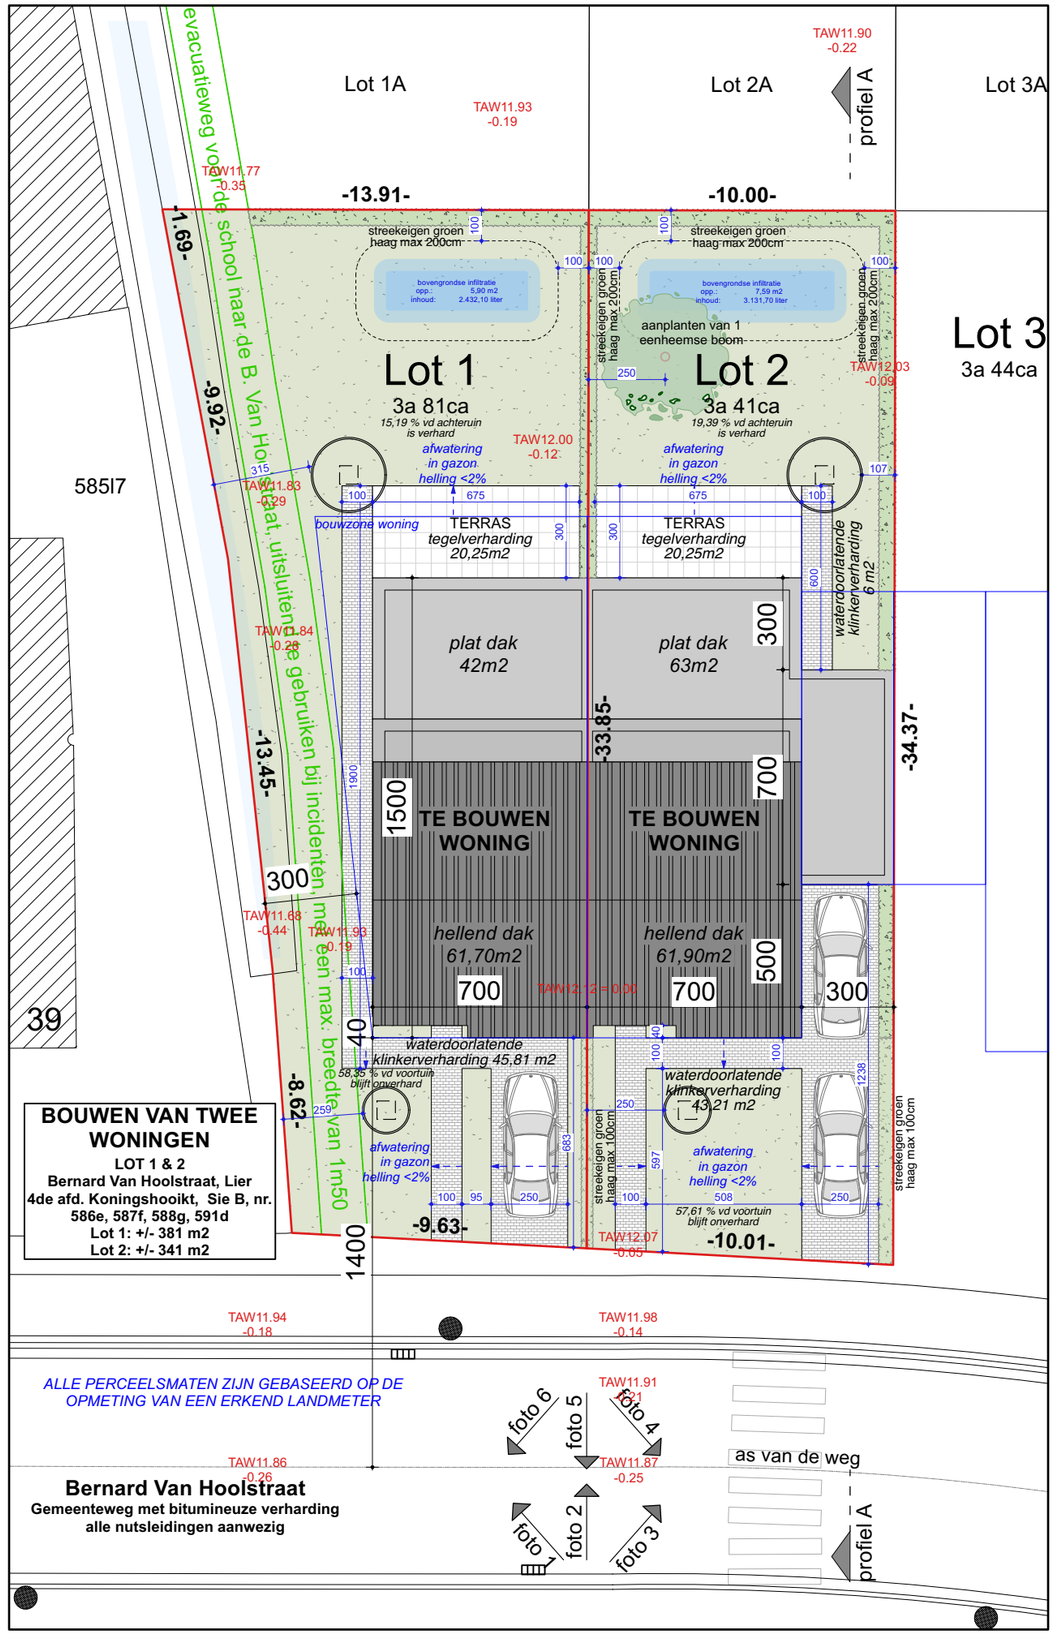

JS architecten Jacobs-Sneyers
Neerstraat 27
B-3980 Tessenderlo-Ham
T 013 67 50 53

Bouwen van 2 woningen

BA_Lot 1 & 2_I_N_003_Inplanting

Schaal 1/200

0 2 4 8