
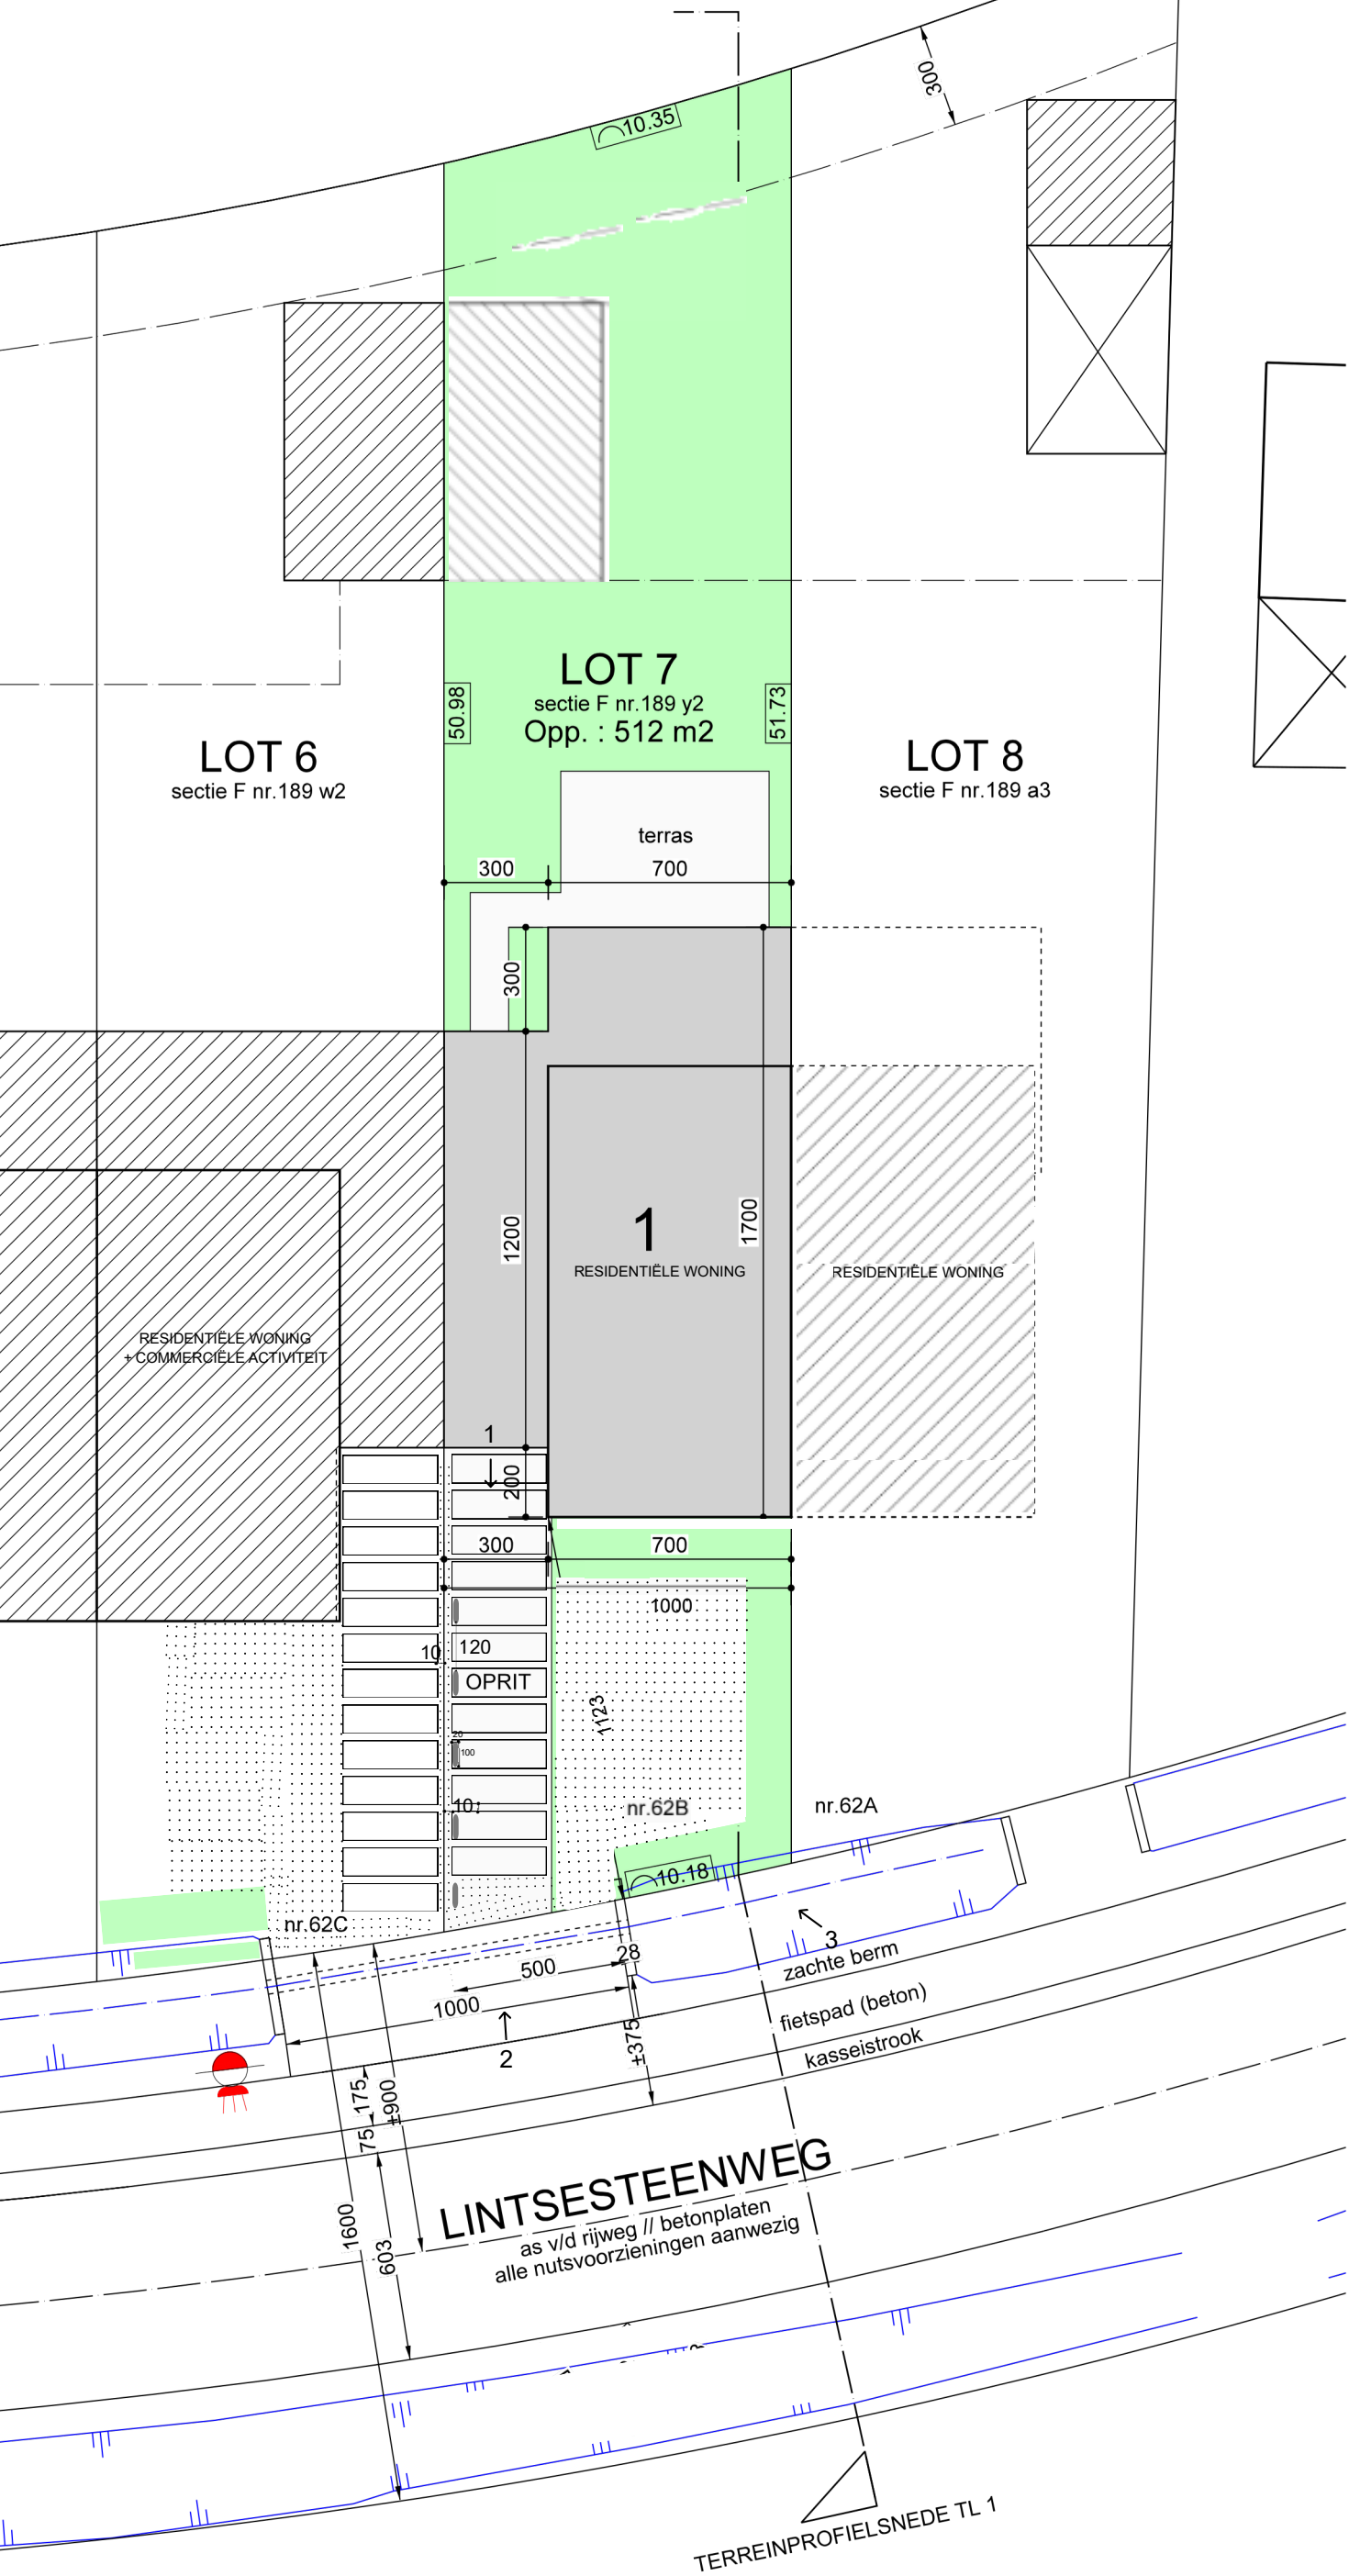


sectie F deel nr.189G2
Weiland

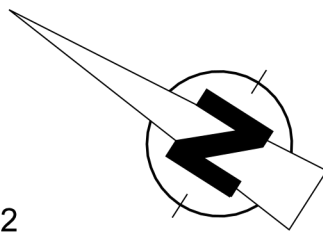

INPLANTINGSPLAN

SCHAAL : 1/200

Opgemaakt naar

ALLE NUTSVOORZIENINGEN AANWEZIG ttz

GAS, ELECTRICITEIT, WATER, TV-DISTRIBUTIE, TELEFOON

RIOLERING AANWEZIG - AFVOER NAAR BAANGRACHT

TERREIN IS QUASI VLAK (hoogteverschillen niet groter dan 1 m) // geen hoogtematen opgegeven

LEGENDE			
	BETONNEN PLAAT		TENNISDRAAD DIA 60MM
	WONING AANVRAAG		PALEN MIN 1/3 I DE GROND
	AANPALENDE WONINGEN		ZWART METALEN POORT VERTICALE STIJL
	TERRAS EN OPRIT		BIGGENRUGGEN GRIJS 100 X20 X20 CM MET AFGERONDE KOP
	TUIN-GROEN AANLEG		KIEZELS
	VERLICHTINGSPAAL		BETONNEN PLAAT 300 X10 X100 CM

Y

X

