



ZONERING: WOONZONE


2e afd. sectie B nr.186L2

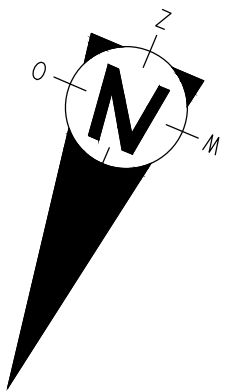

NUTSLEIDINGEN:
ELEKTRICITEIT, WATERLEIDING, TELEFOON ,KABELTV,
GAS EN RIOLERING ZIJN AANWEZIG
ER ZIJN GEEN BOMEN EN HYDRANTEN OP HET OPENBAAR DOMEIN
OP HET PERCEEL:
ZIJN ER PERCEELSAFSCHEIDINGEN
ZIJN ER GEEN ERFDIENSTBAARHEDEN
ZIJN ER GEEN HOOGSTAMMIGE BOMEN
IS ER BESTAANDE BEBOUWING AANWEZIG

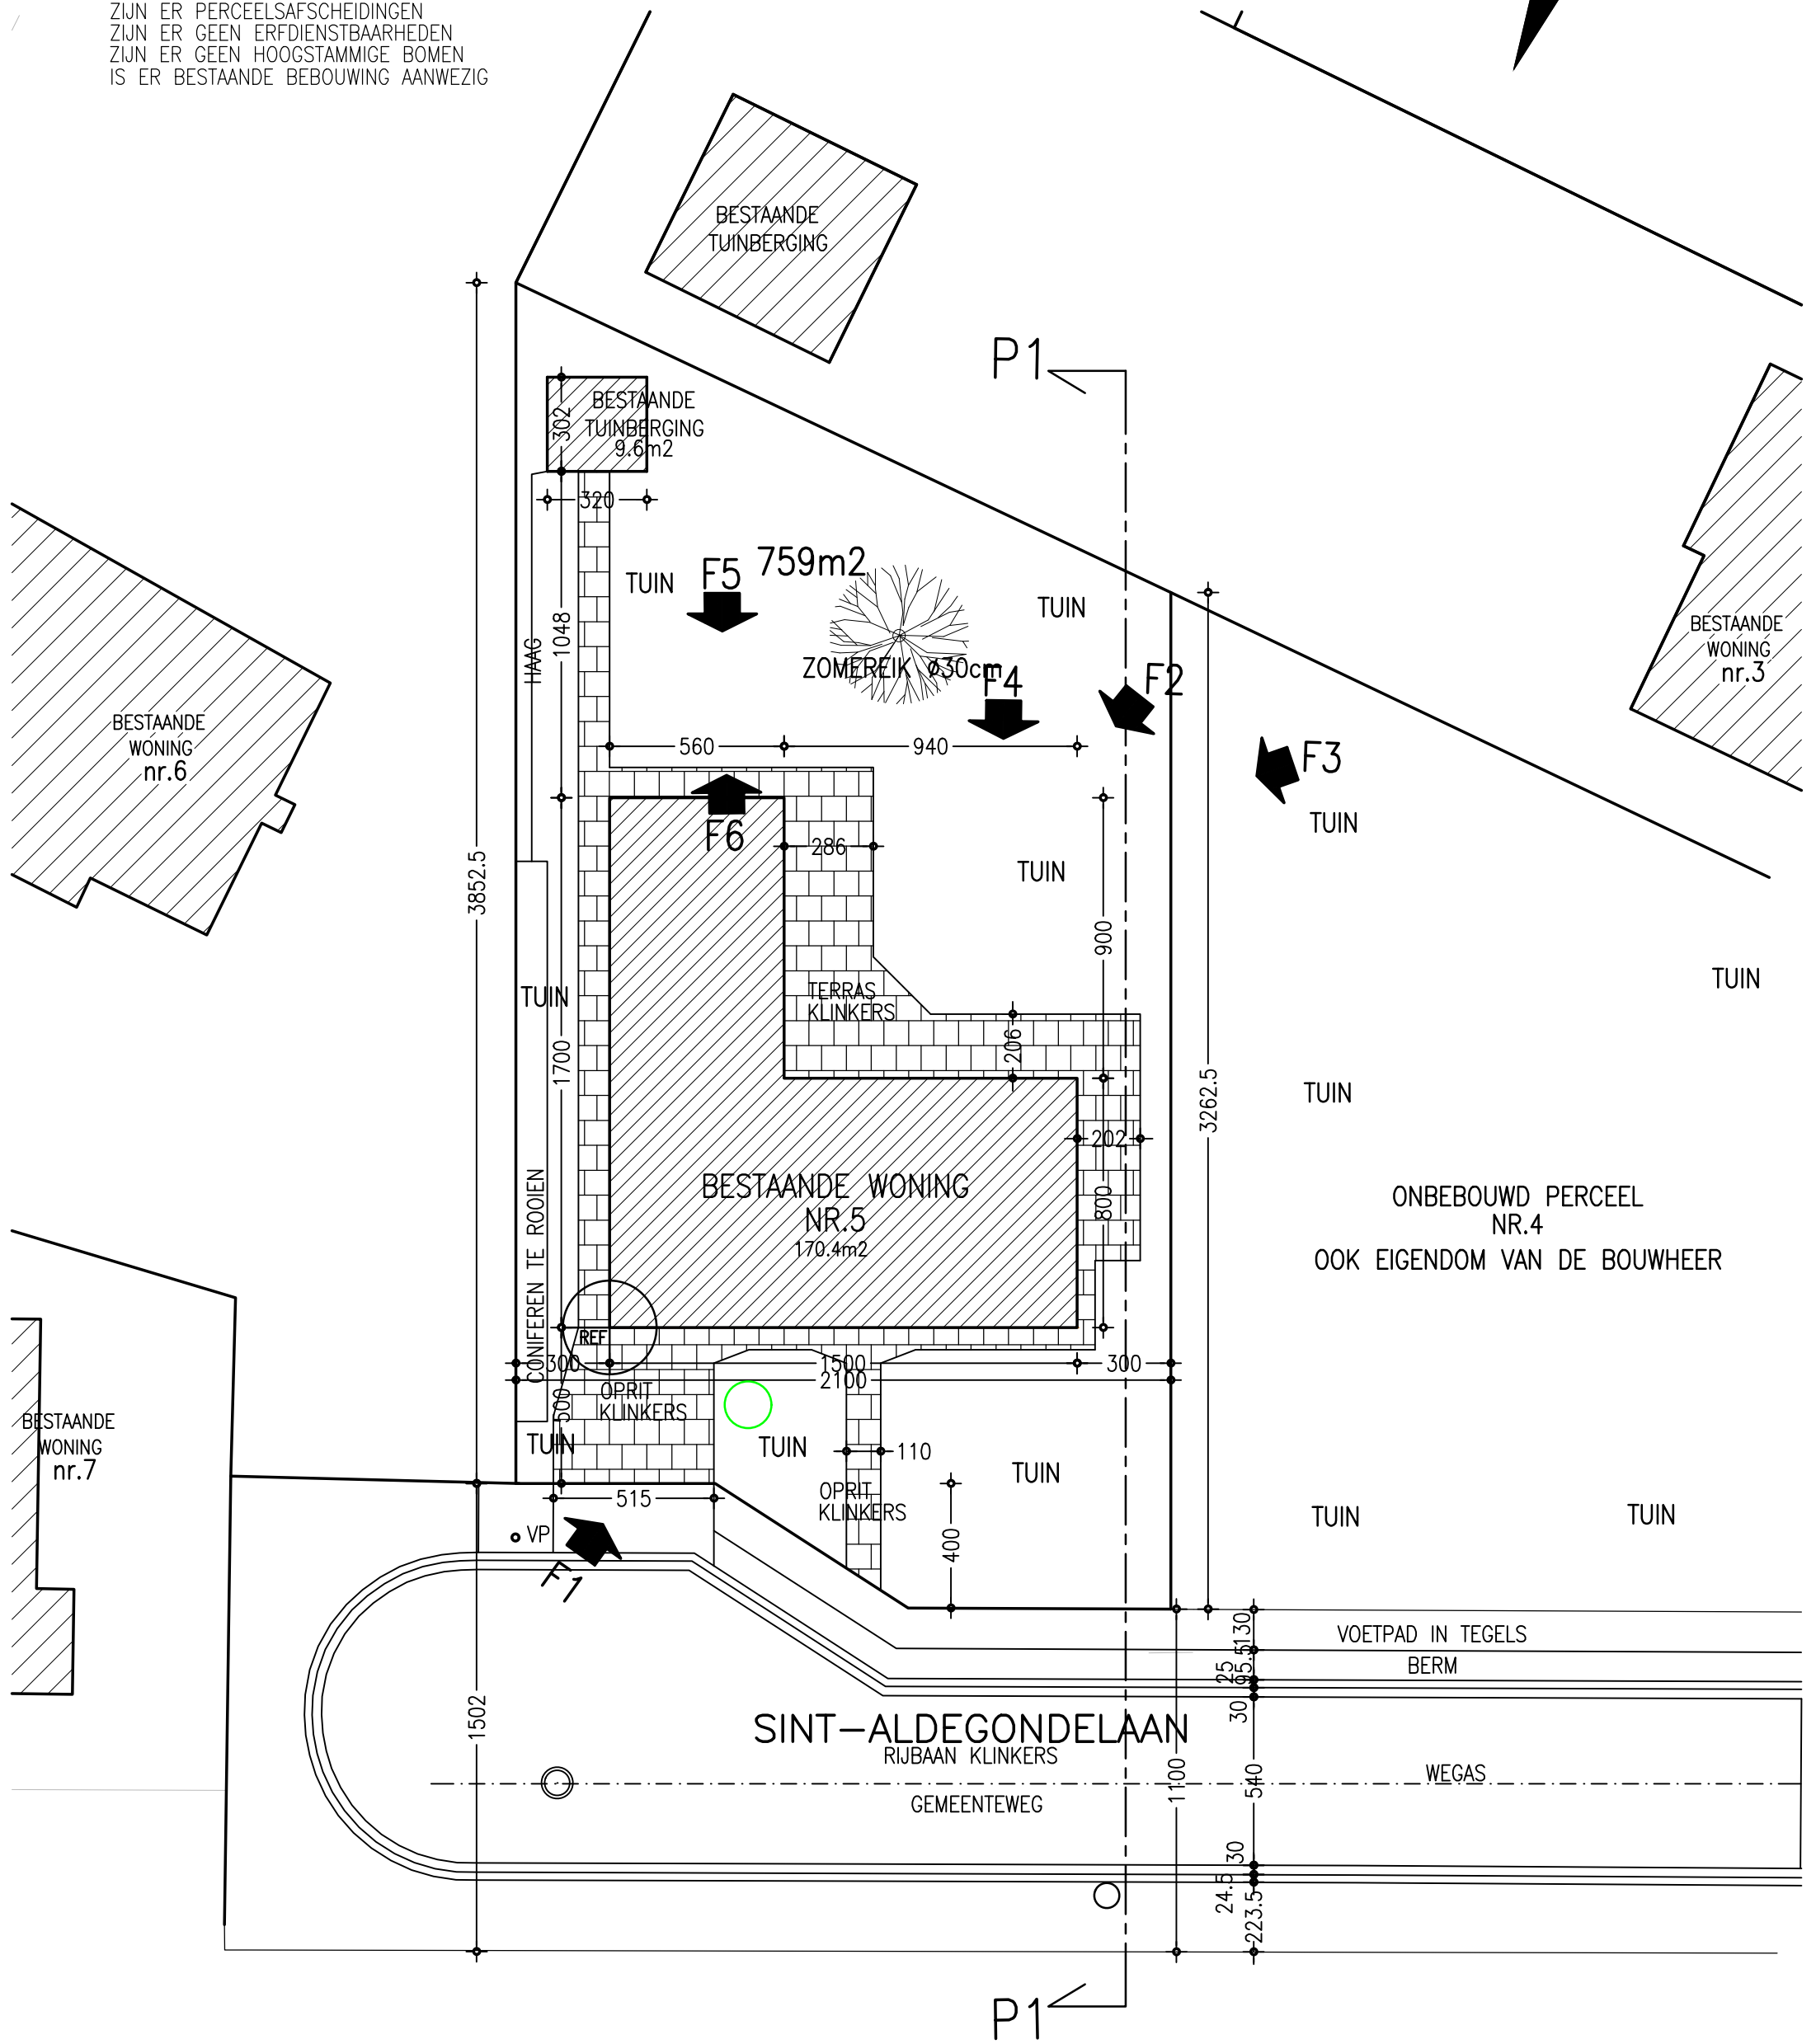

Eengezinswoning
INPLANTINGSPLAN
BESTAAND

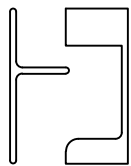

LUK PEETERS
Halveweg 23
3520 ZONHOVEN
TEL. 011/ 81.49.70
BTW. BE 0433.014.829
MAIL info@architekt-peeters.be

Schaal: 1/200
Bladformaat A3
Afmetingen in cm