


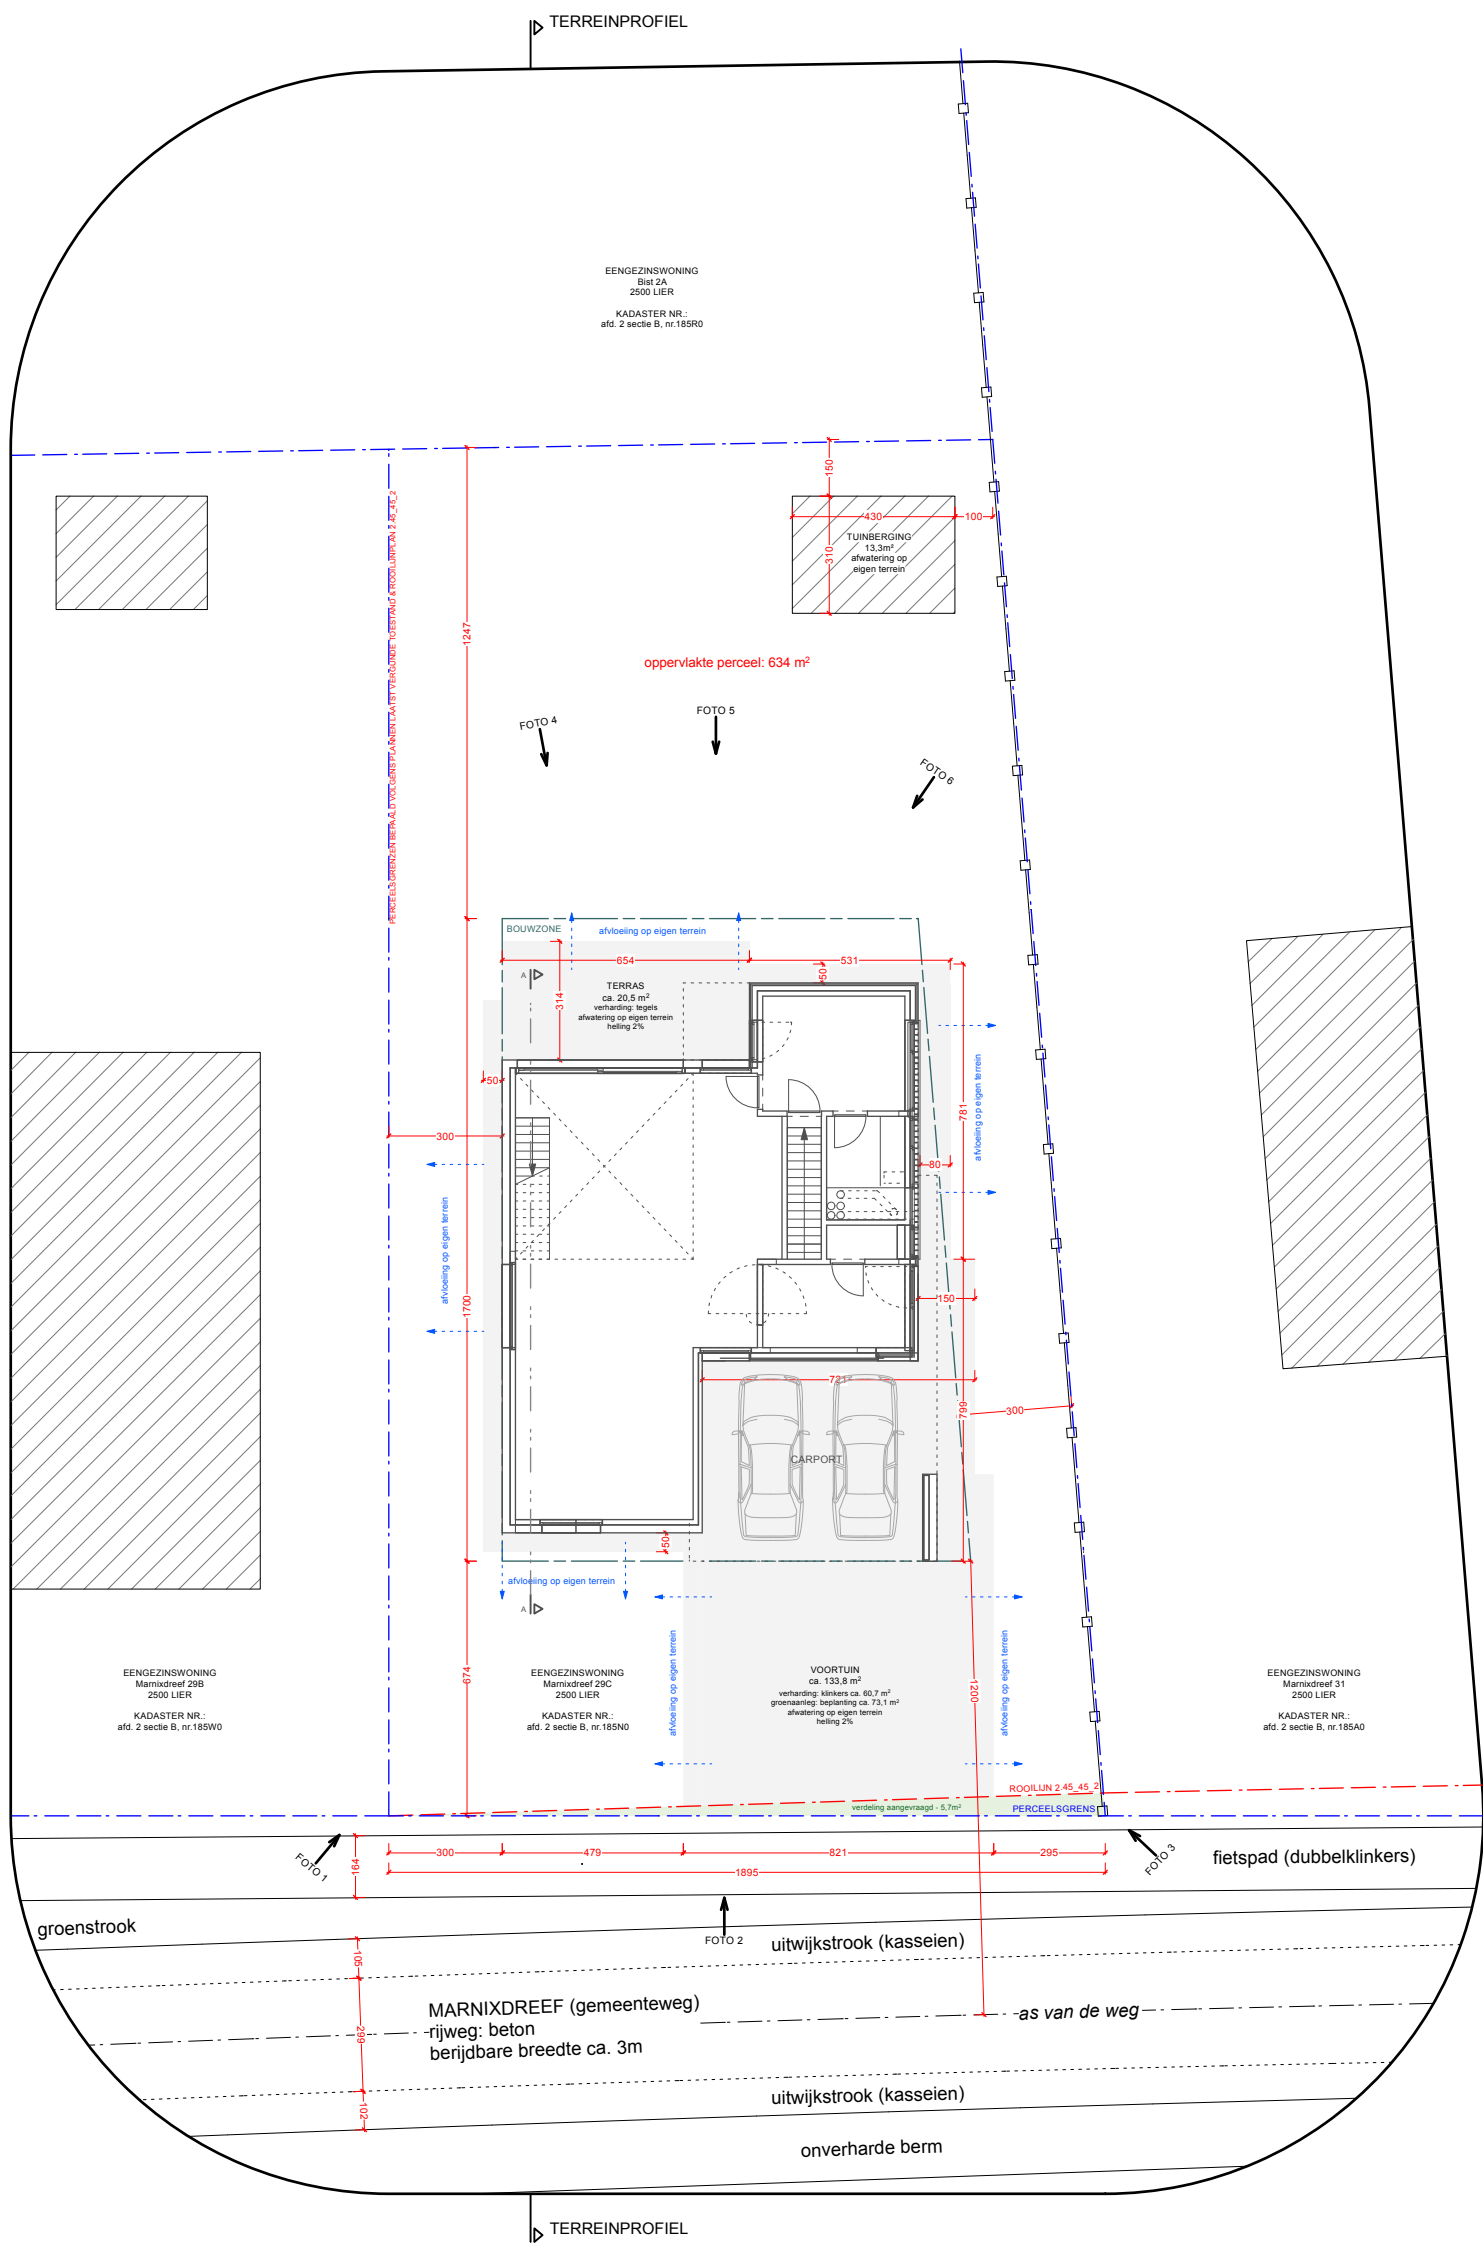

DOSSIER NAGELS - WELLENS
DOSSIERNUMMER 1183
FASE Vergunningsaanvraag
OMSCHRIJVING BA_WONING_I_N_Inplantingsplan

DATUM 09 07 2026
SCHAAL 1/200

ALLE MATEN TER PLAATSE TE CONTROLLEREN. PLANNEN EN LAISTENBOEKEN VULLEN ELKAAR AAN EN MOETEN ALS DUSDANIG VERSTAAN WORDEN. ALLE GEWENSTE RIJCHTINGEN ZIJN TE BEKIMEN BIJ HET ARCHITECTENBUREAU EN/OF STUDIEBUREAU. EVENTUELE LEMTES OF OPMERKINGEN MOETEN TIJDIG GEMELD WORDEN. DEZE PLANNEN ZIJN INTELLECTUELE EIGENDOM VAN HET ARCHITECTENBUREAU EN MOGEN NIET VERSPREID NOCH GEWILDIGD WORDEN ZONDER HAAR SCHRIFTELIJKE GOEDKEURING

OPMERKING
vermelde maten op plan in cm

MEETLIJN
0m 2m 10m

